


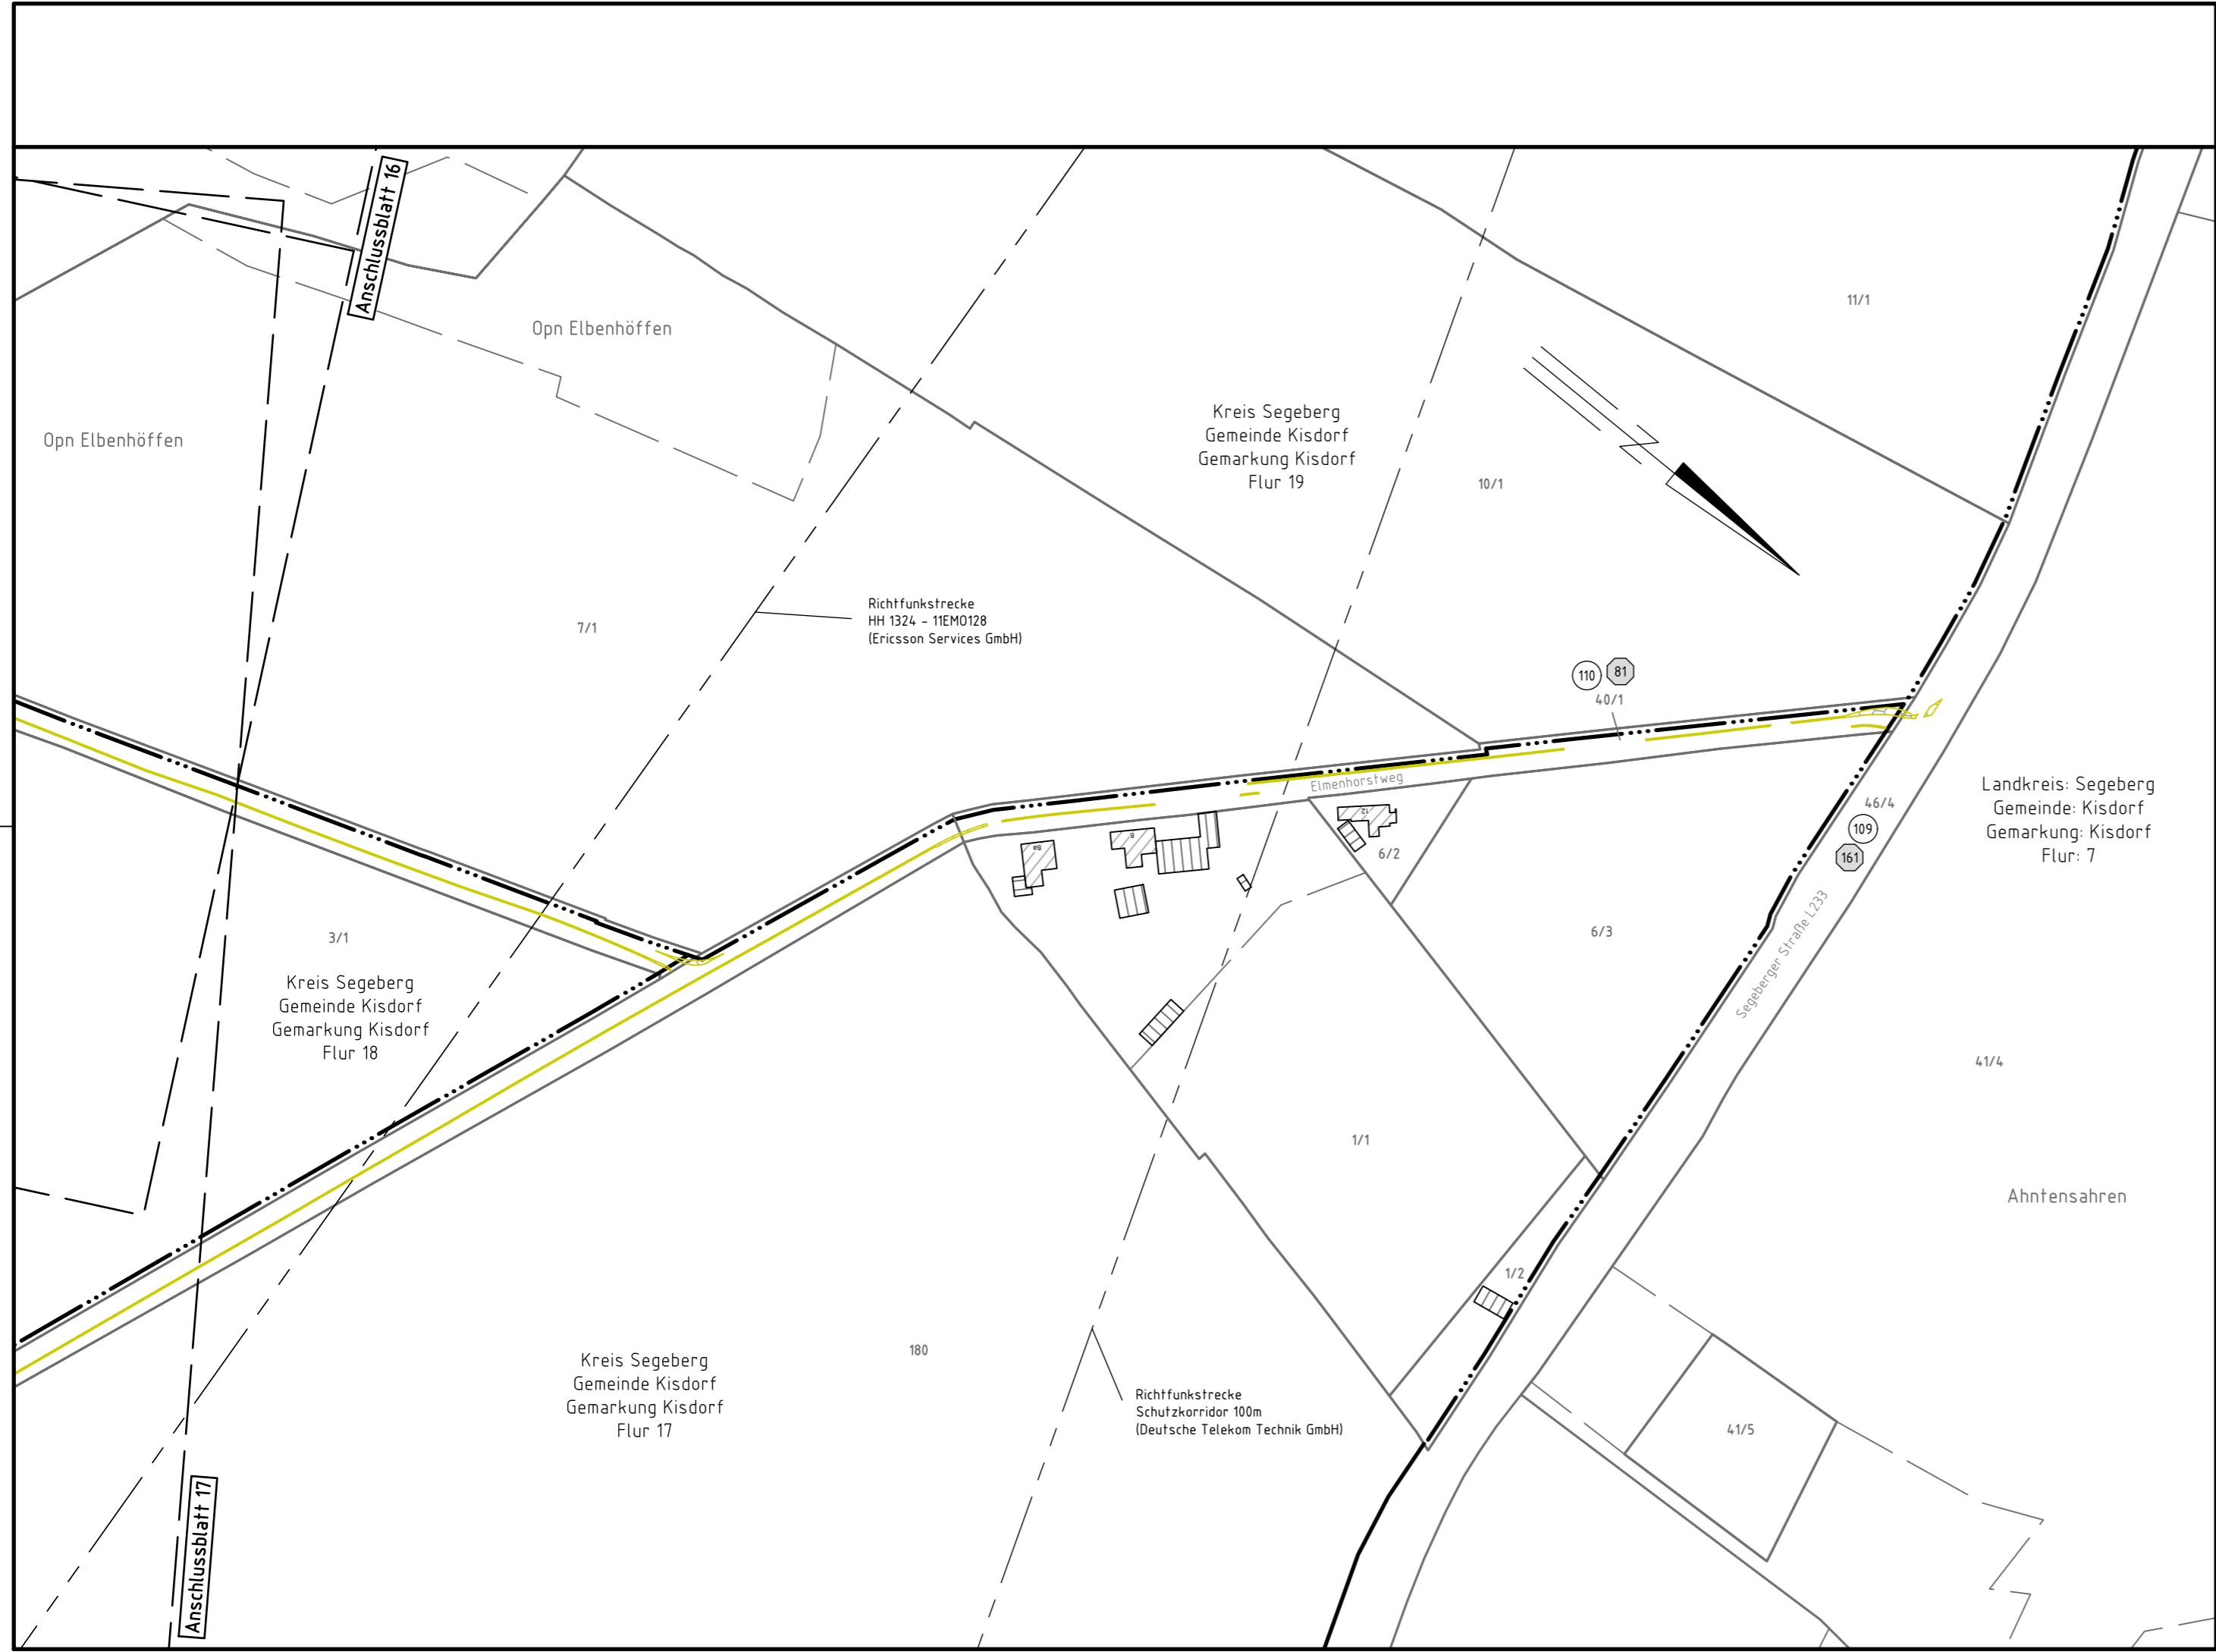

380-kV-Leitung
Kreis Segeberg - Raum Lübeck
LH-13-328
**Lage-/Bauwerksplan
Grunderwerbsplan**
Zuwegung zur KÜA Kisdorferwohld/West (KIW)



Legende:

Masttyp	1	Mastnummer	2	1	Bauwerksnummer	Land	— — — —
WA160-24,00		T1-26,00		1	Eigentümerschlüsselnr.	Kreis	— — — —
Arbeitsfläche		Arbeitsbereich		5	Grundstücksordnungsnr.	Stadt/Gem.	— — — —
äußeres Seil		Feldlänge		37	Flurstücksnummer	Gemarkung	— — — —
Seilzugarbeiten		Trassenachse		⊗	Abspannmast	Flur	— — — —
Zufahrt (dauerhaft)		Schutzbereich		⊠	Tragmast	Flurstück	— — — —
Bemaßung des Schutzbereiches		Zufahrt (temporär)		⊞	Rückbau	Grenze des Planfeststellungsverfahrens	— — — —
		Schutzbereichsbegrenzung				Rechtserwerb:	
						■	dauerhafte Flächeninanspruchnahme
						▨	bauzeitliche Flächeninanspruchnahme
						▩	Inanspruchnahme öffentlicher Flächen

© GeoBasis-DE / LVermGeo SH (www.LVermGeoSH.schleswig-holstein.de)

Planfeststellungsunterlage

Aufgestellt
Bayreuth, den 20.03.2020
TenneT TSO GmbH
i.V. *[Signature]* i.A. *[Signature]*

Planfeststellungsbehörde

Firma: SPIE SAG GmbH	Maßstab: 1:2000	Einheit: Meter
	Datum	Name
	Bearb. 11.12.2019	Lipp
	Gepr. 18.12.2019	Schulze
	Norm	
	Fachbereich LPG-N-OK	
Zust.	Änderung	Datum
		Name
	Urspr.:	