13
WA160-66,00

14
WE140-27,00

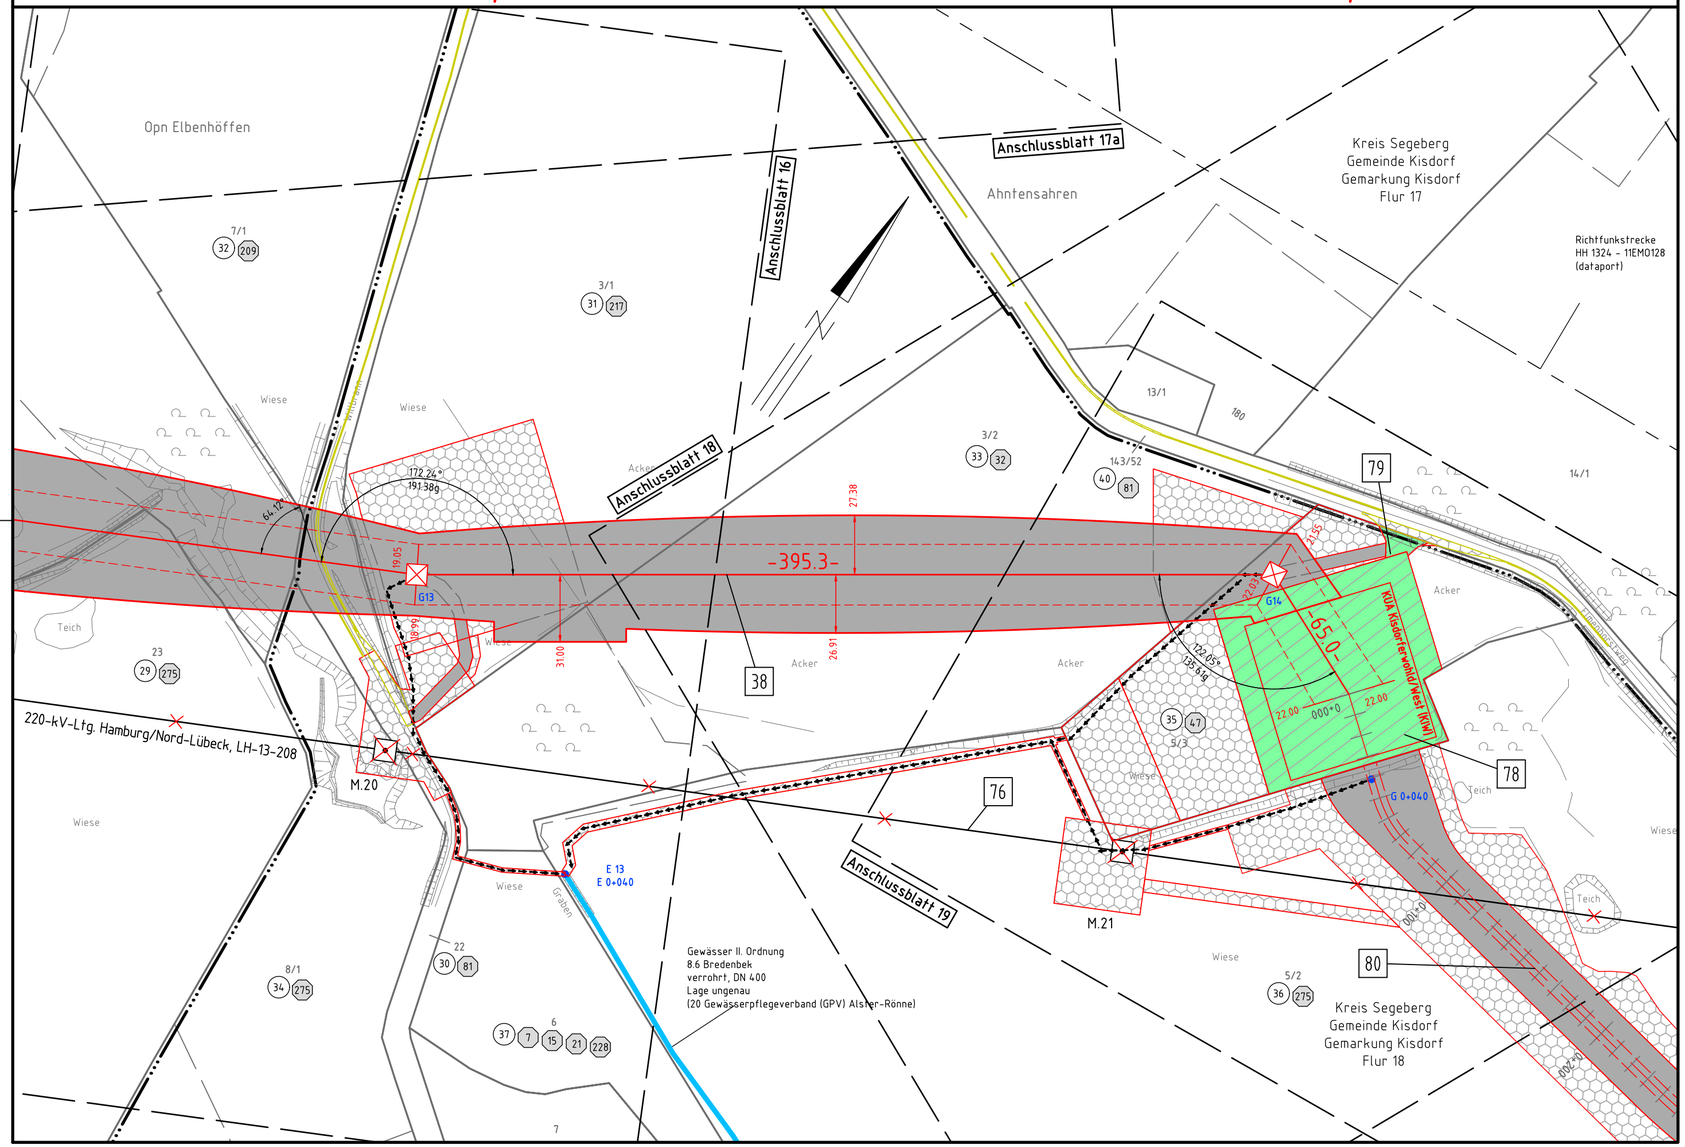

380-kV-Leitung
Kreis Segeberg - Raum Lübeck
LH-13-328

Lage-/Bauwerksplan
Grunderwerbsplan

Mast 13 - Mast 14

Legende:

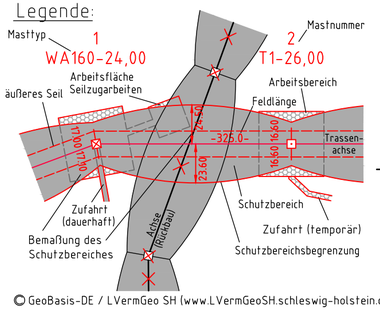

1	Bauwerksnummer
1	Eigentümerschlüsselnr.
5	Grundstücksordnungsnr.
37	Flurstücksnummer
	Abspannmast
	Tragmast
	Rückbau

Grenzen:

	Land
	Kreis
	Stadt/Gem.
	Gemarkung
	Flur
	Flurstück
	Grenze des Planfeststellungsverfahrens

Rechtserwerb:

	dauerhafte Flächeninanspruchnahme
	bauzeitliche Flächeninanspruchnahme
	Inanspruchnahme öffentlicher Flächen
	Eigentumsübergang TenneT

© GeoBasis-DE / LVermGeo SH (www.LVermGeoSH.schleswig-holstein.de)

Planfeststellungsunterlage

Aufgestellt
Bayreuth, den 20.03.2020
TenneT TSO GmbH
i.V. i.A.

Planfeststellungsbehörde

Firma: SPIE SAG GmbH	Maßstab: 1:2000	Einheit: Meter

	Datum	Name
Bearb.	11.12.2019	Lipp
Gepr.	18.12.2019	Schulze
Norm		
Fachbereich LPG-N-OK		

Zust.	Änderung	Datum	Name	Urspr.: