



14 WE140-27,00 P199 WE 140-180 27,00

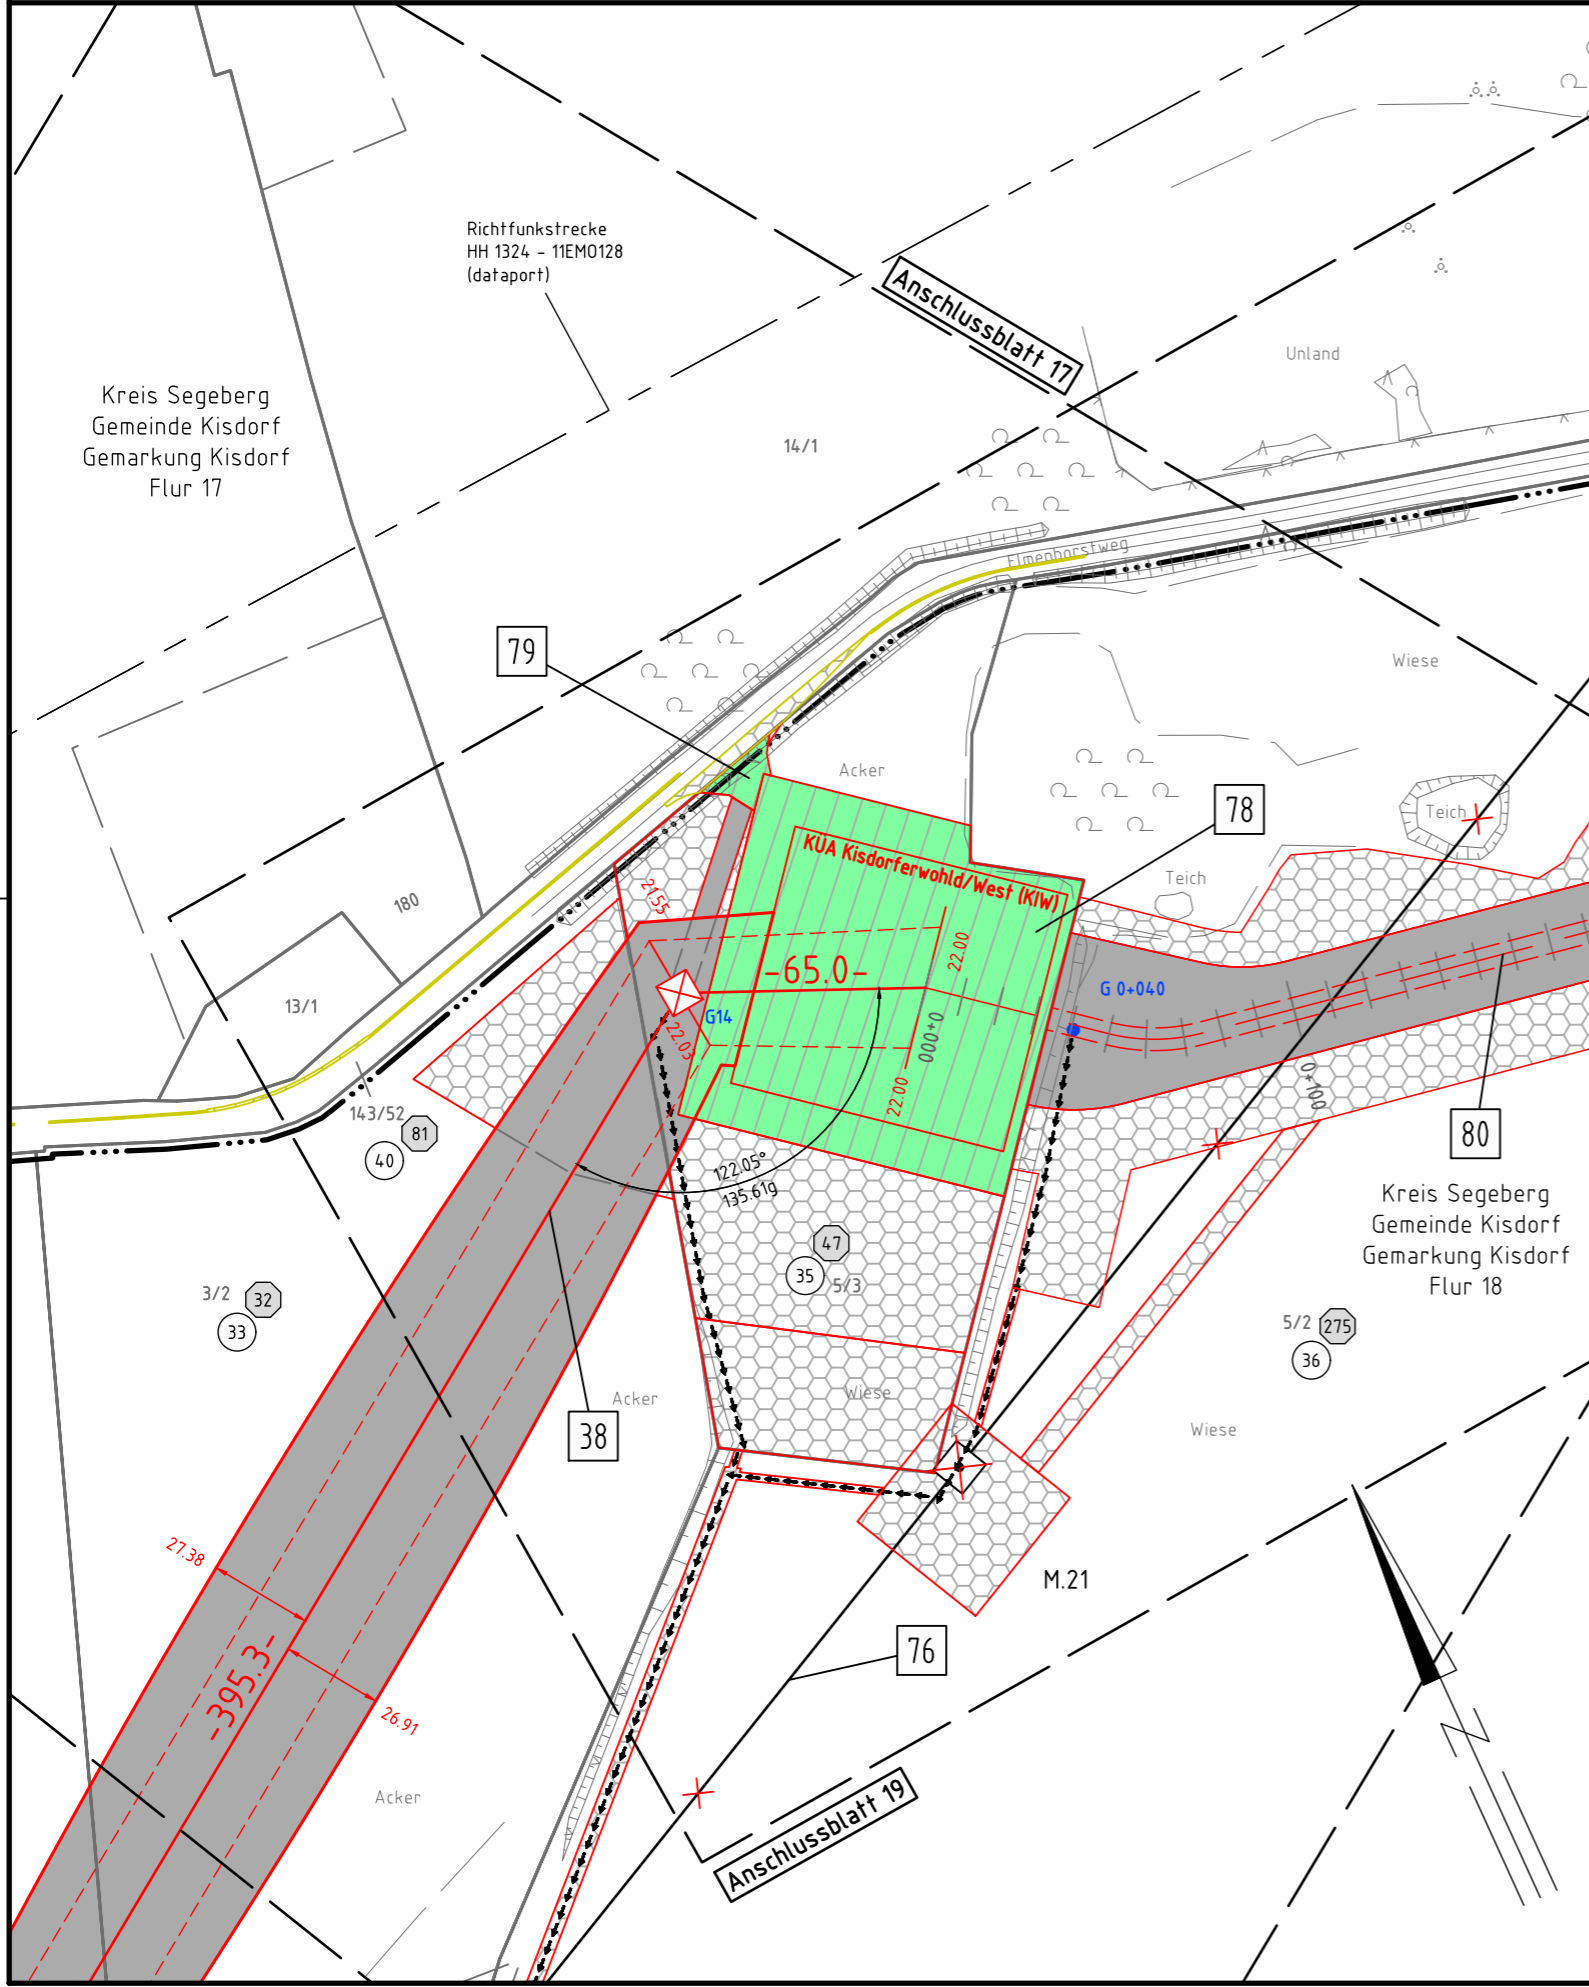

380-kV-Leitung
Kreis Segeberg - Raum Lübeck
LH-13-328
**Lage-/Bauwerksplan
Grunderwerbsplan**
Mast 14 - KUA Kisdorferwohld/West P199

Legende:

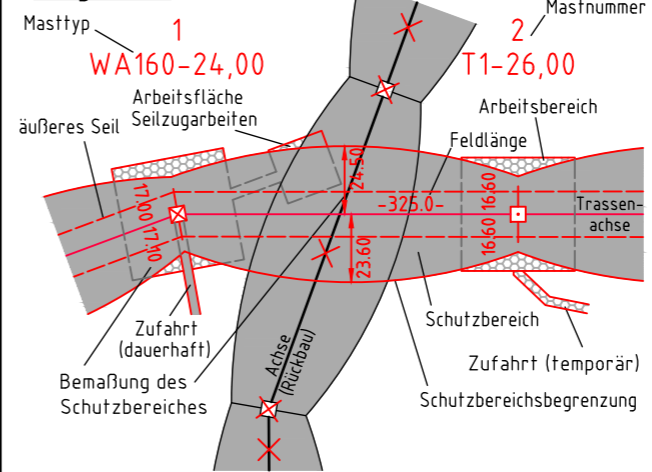

- Grenzen:**
- 1 Bauwerksnummer
 - ⊙ Eigentümerschlüsselnr.
 - ⊙ Grundstücksordnungsnr.
 - 37 Flurstücksnummer
 - ⊗ Abspannmast
 - ⊙ Tragmast
 - ⊗ Rückbau
- Grenzen:**
- Land
 - Kreis
 - Stadt/Gem.
 - Gemarkung
 - Flur
 - Flurstück
 - Grenze des Planfeststellungsverfahrens
- Rechtserwerb:**
- dauerhafte Flächeninanspruchnahme
 - bauzeitliche Flächeninanspruchnahme
 - Inanspruchnahme öffentlicher Flächen
 - Eigentumsübergang TenneT

© GeoBasis-DE / LVermGeo SH (www.LVermGeoSH.schleswig-holstein.de)

Planfeststellungsunterlage

Planfeststellungsbehörde

Aufgestellt
Bayreuth, den 20.03.2020
TenneT TSO GmbH
i.V. *[Signature]* i.A. *[Signature]*

Firma: SPIE SAG GmbH
SPIE
Maßstab: 1:2000
Einheit: Meter

	Datum	Name
Bearb.	11.12.2019	Lipp
Gepr.	18.12.2019	Schulze
Norm		
Fachbereich LPG-N-OK		



Zust.	Änderung	Datum	Name	Urspr.: