




380-kV-Leitung Kreis Segeberg - Raum Lübeck LH-13-328 Lage-/Bauwerksplan Grunderwerbsplan

km 0+520

KÜA Kisdorferwohld/West P199 - KÜA Kisdorferwohld/Ost P200

Legende:

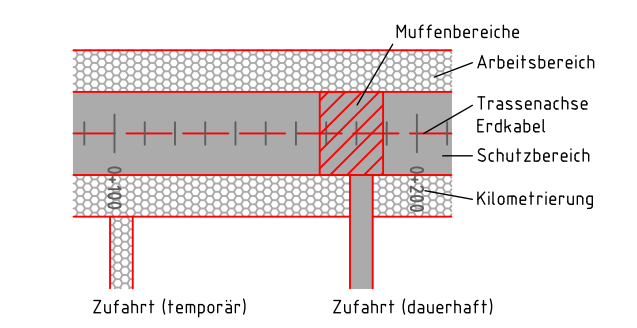

- | | | | | |
|----|----------------------------|----------|--|---------|
| 1 | Bauwerksnummer | Grenzen: | Land | — — — — |
| 2 | Eigentümerschlüsselnr. | | Kreis | — — — — |
| 3 | Grundstücksordnungsnr. | | Stadt/Gem. | — — — — |
| 37 | Flurstücksnummer | | Gemarkung | — — — — |
| A | Anfang Darstellungsbereich | | Flur | — — — — |
| E | Ende Darstellungsbereich | | Flurstück | — — — — |
| X | Rückbau | | Grenze des Planfeststellungsverfahrens | — — — — |
| | | | Rechtserwerb: | |
| | | | dauerhafte Flächeninanspruchnahme | ■ |
| | | | bauzeitliche Flächeninanspruchnahme | ■ |
| | | | Inanspruchnahme öffentlicher Flächen | ■ |

GeoBasis-DE / L VermGeo SH (www.LVermGeoSH.schleswig-holstein.de)

Planfeststellungsunterlage

Aufgestellt
Bayreuth, den 20.03.2020
TenneT TSO GmbH
i.V. *[Signature]* i.A. *[Signature]*

Firma: SPIE SAG GmbH	Maßstab: 1:1000	Einheit: Meter
	Datum	Name
	Bearb. 11.12.2019	Lipp
	Gepr. 18.12.2019	Othmer
	Norm	
	Fachbereich LPG-N-OK	



Zust.	Änderung	Datum	Name	Urspr.:
-------	----------	-------	------	---------

