




380-kV-Leitung  
Kreis Segeberg - Raum Lübeck  
LH-13-328  
**Lage-/Bauwerksplan**  
**Grunderwerbsplan**

km 2+510

KÜA Kisdorferwohld/West P199 - KÜA Kisdorferwohld/Ost P200

Legende:

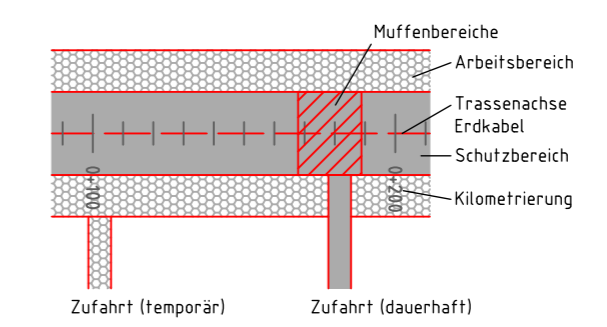

- Grenzen:
- 1 Bauwerksnummer
  - 1 Eigentümerschlüsselnr.
  - 5 Grundstücksordnungsnr.
  - 37 Flurstücksnummer
  - A Anfang Darstellungsbereich
  - E Ende Darstellungsbereich
  - X Rückbau
- Rechtserwerb:
- dauerhafte Flächeninanspruchnahme
  - bauzeitliche Flächeninanspruchnahme
  - Inanspruchnahme öffentlicher Flächen
- Grenzen:
- Land
  - Kreis
  - Stadt/Gem.
  - Gemarkung
  - Flur
  - Flurstück
  - Grenze des Planfeststellungsverfahrens

© GeoBasis-DE / LVermGeo SH (www.LVermGeoSH.schleswig-holstein.de)

Planfeststellungsunterlage

Aufgestellt  
Bayreuth, den 20.03.2020  
TenneT TSO GmbH

i.V. *[Signature]* i.A. *[Signature]*

Firma: SPIE SAG GmbH		Maßstab: 1:1000	Einheit: Meter
	Datum	Name	
	Bearb. 11.12.2019	Lipp	
	Gepr. 18.12.2019	Othmer	
	Norm		
	Fachbereich LPG-N-OK		
Zust.	Änderung	Datum	Name Urspr.:

Planfeststellungsbehörde

