





# 380-kV-Leitung Kreis Segeberg - Raum Lübeck LH-13-328 Lage-/Bauwerksplan Grunderwerbsplan

Mast 15

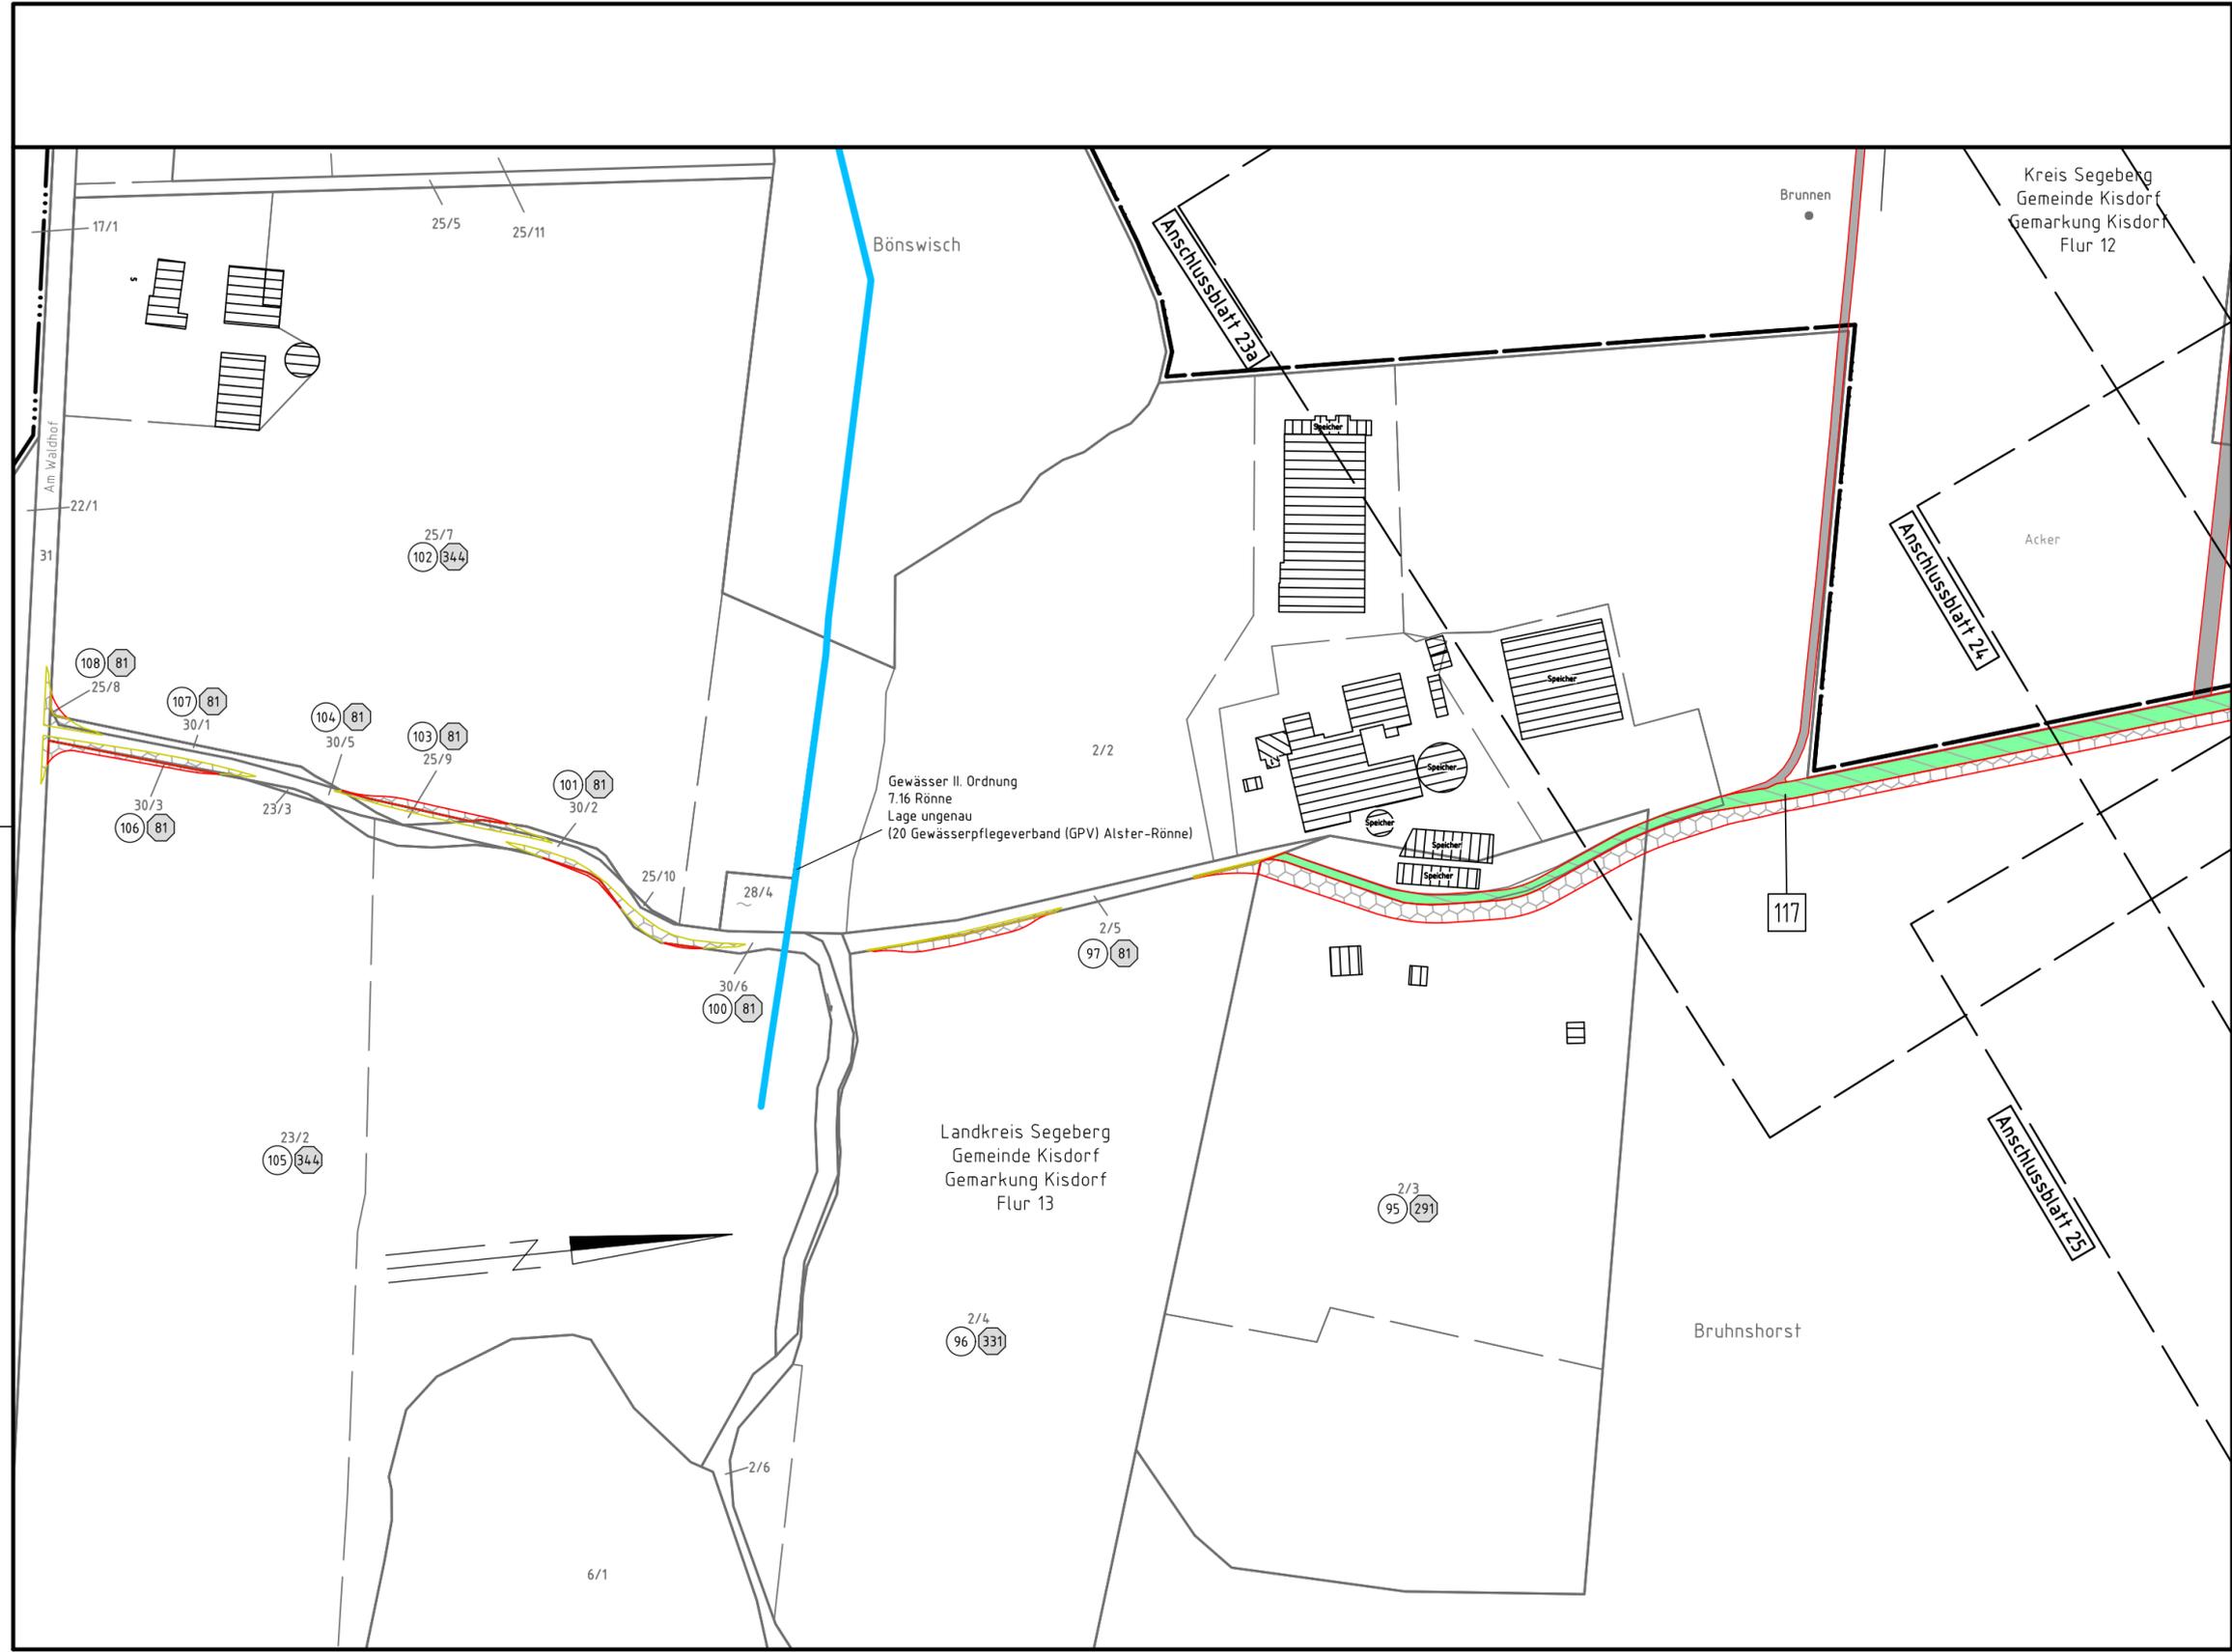

**Legende:**

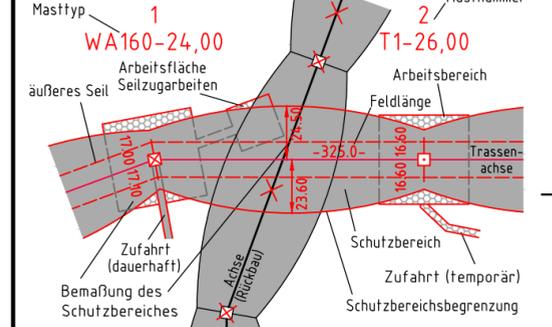

- Grenzen:**
- Land: [Symbol]
  - Kreis: [Symbol]
  - Stadt/Gem.: [Symbol]
  - Gemarkung: [Symbol]
  - Flur: [Symbol]
  - Flurstück: [Symbol]
  - Grenze des Planfeststellungsverfahrens: [Symbol]
- Rechtserwerb:**
- dauerhafte Flächeninanspruchnahme: [Symbol]
  - bauzeitliche Flächeninanspruchnahme: [Symbol]
  - Inanspruchnahme öffentlicher Flächen: [Symbol]
  - Eigentumsübergang TenneT: [Symbol]
- Legende (continued):**
- Masttyp 1: WA160-24,00
  - Masttyp 2: T1-26,00
  - äußeres Seil: [Symbol]
  - Arbeitsfläche Seilzuarbeiten: [Symbol]
  - Arbeitsbereich: [Symbol]
  - Feldlänge: [Symbol]
  - Trassenachse: [Symbol]
  - Zufahrt (dauerhaft): [Symbol]
  - Bemaßung des Schutzbereiches: [Symbol]
  - Zufahrt (temporär): [Symbol]
  - Schutzbereich: [Symbol]
  - Schutzbereichsbegrenzung: [Symbol]
  - Rückbau: [Symbol]
- Grenzen (continued):**
- Bauwerksnummer: [Symbol]
  - Eigentümerschlüsselnr.: [Symbol]
  - Grundstücksordnungsnr.: [Symbol]
  - Flurstücksnummer: [Symbol]
  - Abspannmast: [Symbol]
  - Tragmast: [Symbol]
  - Rückbau: [Symbol]

© GeoBasis-DE / LVermGeo SH (www.LVermGeoSH.schleswig-holstein.de)

**Planfeststellungsunterlage**

Aufgestellt  
Bayreuth, den 20.03.2020  
TenneT TSO GmbH  
i.V. *[Signature]* i.A. *[Signature]*

**Planfeststellungsbehörde**

Firma: SPIE SAG GmbH	Maßstab: 1:2000	Einheit: Meter
	Datum	Name
	Bearb. 11.12.2019	Lipp
	Gepr. 18.12.2019	Schulze
	Norm	
	Fachbereich LPG-N-OK	
Zust.	Änderung	Datum
		Name
		Urspr.: