




380-kV-Leitung
Kreis Segeberg - Raum Lübeck
LH-13-328
Lage-/Bauwerksplan
Grunderwerbsplan

Mast 15 - Mast 17

Legende:

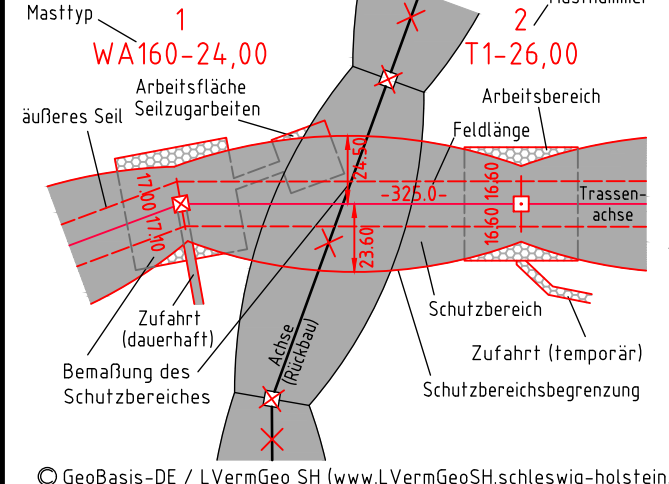

- Grenzen:**
- Land: [Symbol]
 - Kreis: [Symbol]
 - Stadt/Gem.: [Symbol]
 - Gemarkung: [Symbol]
 - Flur: [Symbol]
 - Flurstück: [Symbol]
 - Grenze des Planfeststellungsverfahrens: [Symbol]
- Rechtserwerb:**
- dauerhafte Flächenanspruchnahme: [Symbol]
 - bauzeitliche Flächenanspruchnahme: [Symbol]
 - Inanspruchnahme öffentlicher Flächen: [Symbol]
 - Eigentumsübergang TenneT: [Symbol]

© GeoBasis-DE / L VermGeo SH (www.LVermGeoSH.schleswig-holstein.de)

Planfeststellungsunterlage

Aufgestellt
Bayreuth, den 20.03.2020
TenneT TSO GmbH

Firma: SPIE SAG GmbH
Maßstab: 1:2000
Einheit: Meter

Datum	Name
Bearb. 11.12.2019	Lipp
Gepr. 18.12.2019	Schulze

Norm: Fachbereich LPG-N-OK
TenneT Taking power further

Planfeststellungsbehörde

Zust.	Änderung	Datum	Name	Urspr.:

