



380-kV-Leitung  
Kreis Segeberg - Raum Lübeck  
LH-13-328  
**Lage-/Bauwerksplan**  
**Grunderwerbsplan**

Mast 21 - Mast 23

**Legende:**

Masttyp 1	Mastnummer	1	Bauwerksnummer
WA160-24,00	T1-26,00	1	Eigentümerschlüsselnr.
äußeres Seil	Arbeitsfläche	5	Grundstücksordnungsnr.
Seilzugarbeiten	Feldlänge	37	Flurstücksnummer
	Trassenachse	⊗	Abspannmast
	Zufahrt (dauerhaft)	⊕	Tragmast
	Bemaßung des Schutzbereiches	⊗	Rückbau
	Schutzbereich	---	Land
	Zufahrt (temporär)	---	Kreis
	Schutzbereichsbegrenzung	---	Stadt/Gem.
		---	Gemarkung
		---	Flur
		---	Flurstück
		---	Grenze des Planfeststellungsverfahrens
		---	Rechtserwerb:
		---	dauerhafte Flächeninanspruchnahme
		---	bauzeitliche Flächeninanspruchnahme
		---	Inanspruchnahme öffentlicher Flächen

© GeoBasis-DE / L VermGeo SH (www.LVermGeoSH.schleswig-holstein.de)


**Planfeststellungsunterlagen**

Aufgestellt  
Bayreuth, den 20.03.2020  
TenneT TSO GmbH

i.V. *[Signature]* i.A. *[Signature]*

Firma: SPIE SAG GmbH  
**SPIE**  
Maßstab: 1:2000  
Einheit: Meter

Datum	Name
Bearb. 11.12.2019	Lipp
Gepr. 18.12.2019	Schulze
Norm	
Fachbereich LPG-N-OK	

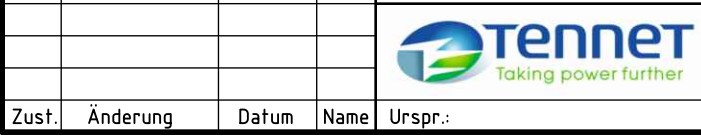

Planfeststellungsbehörde

Zust.	Änderung	Datum	Name	Urspr.

