



31
WA160-24,00

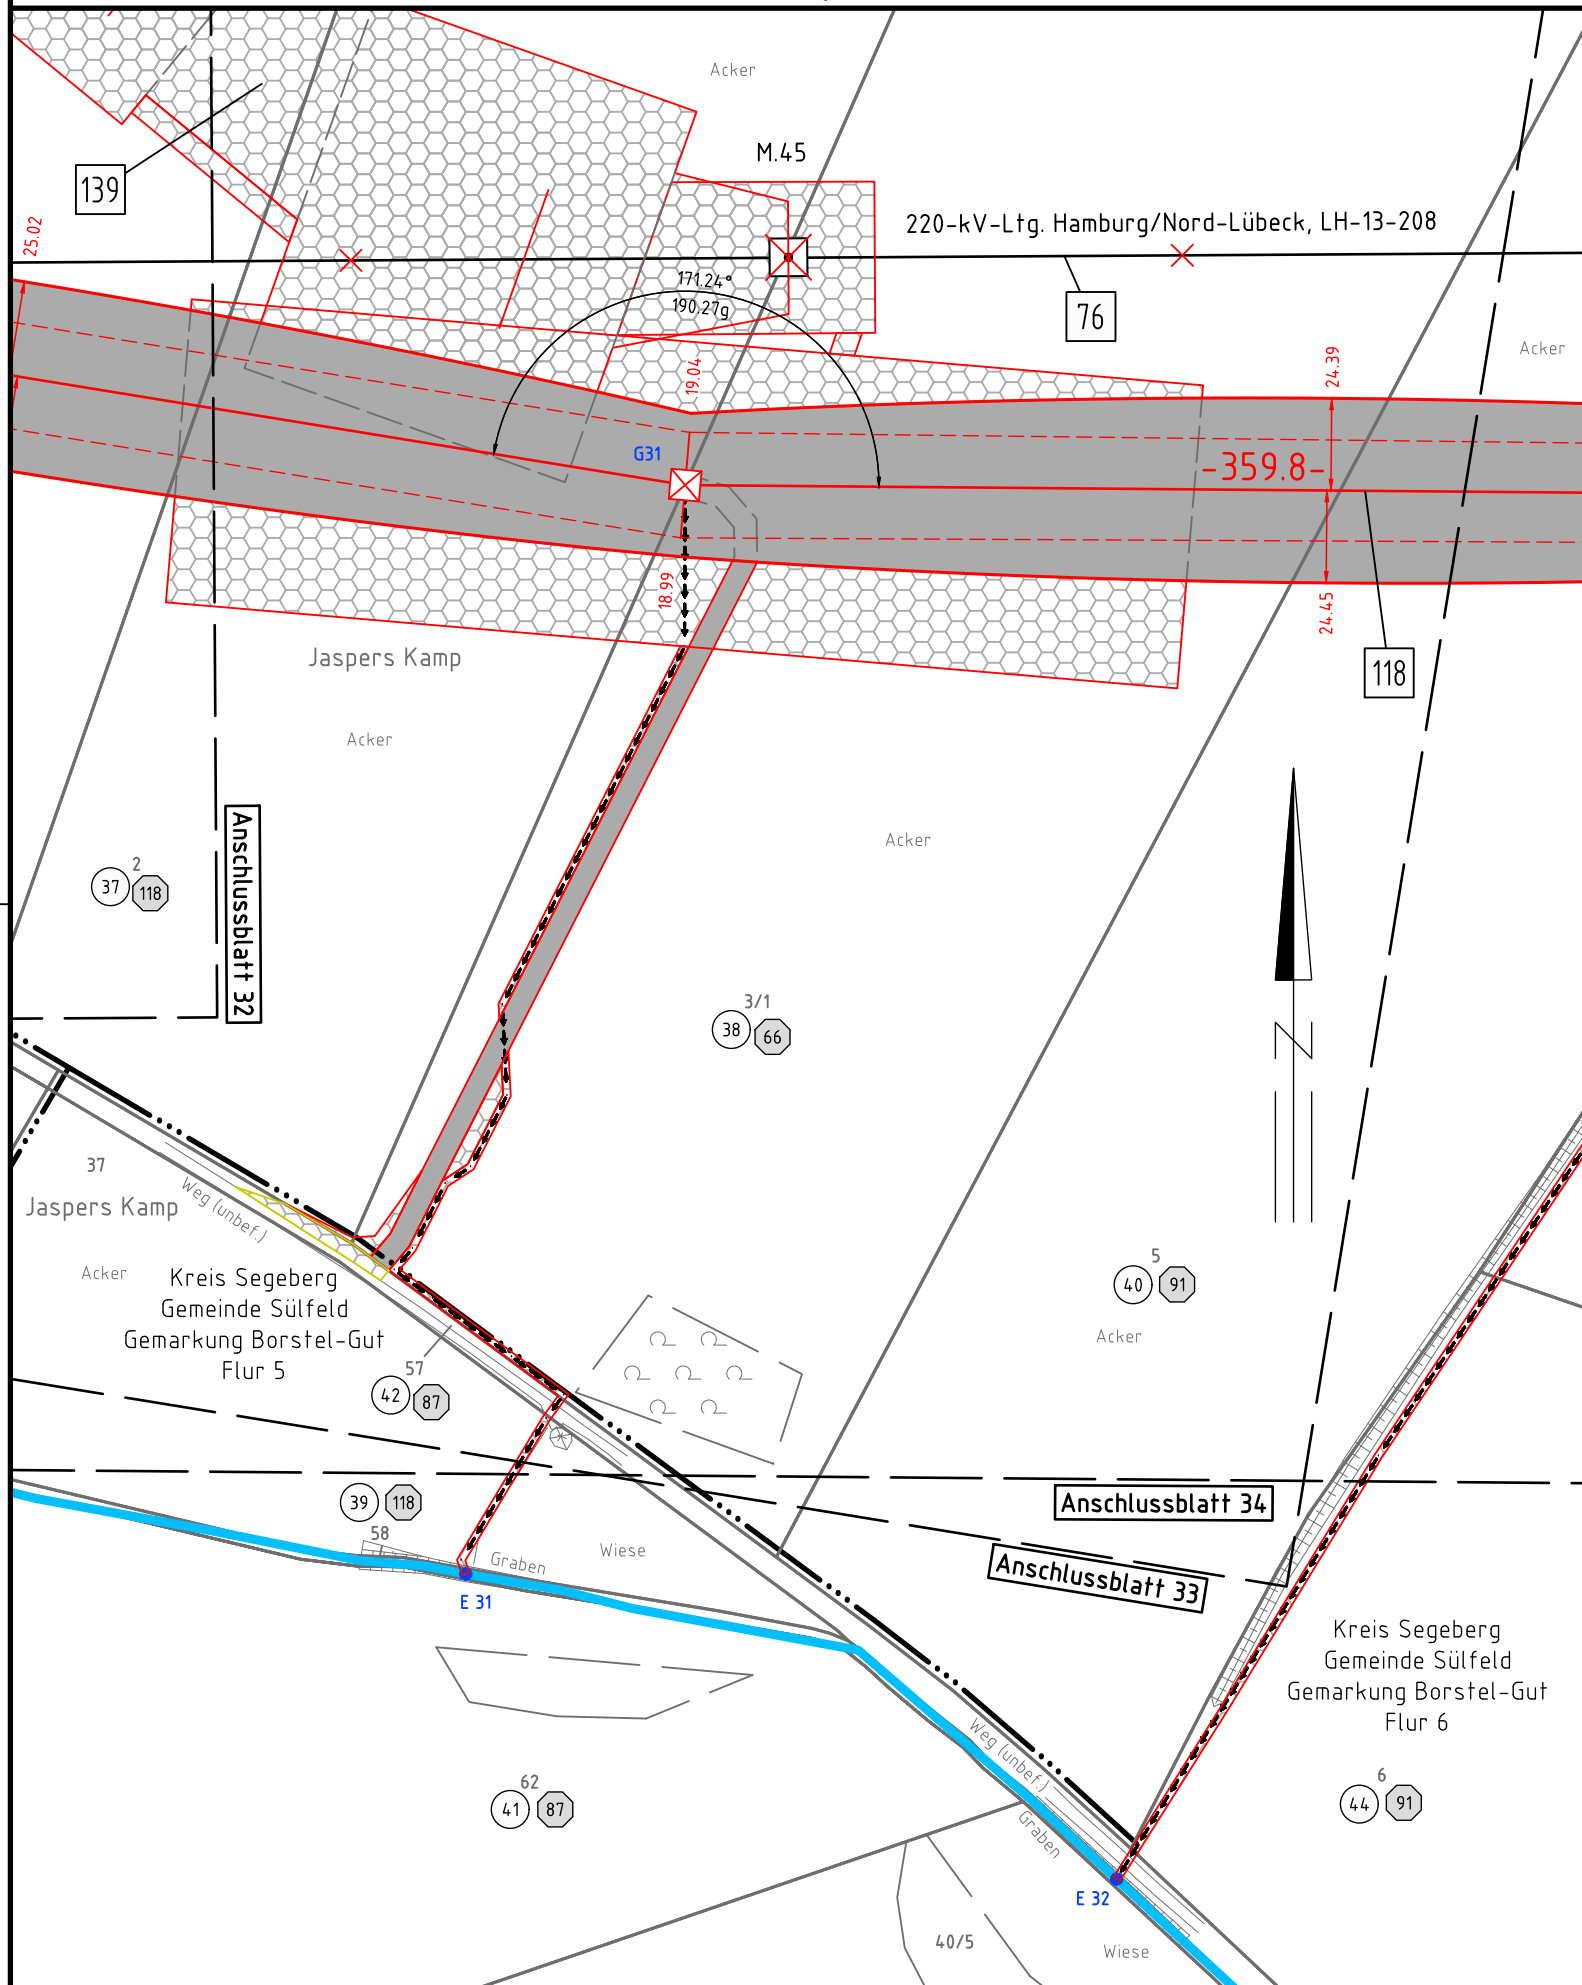

380-kV-Leitung
Kreis Segeberg - Raum Lübeck
LH-13-328
**Lage-/Bauwerksplan
Grunderwerbsplan**

Mast 31

Legende:

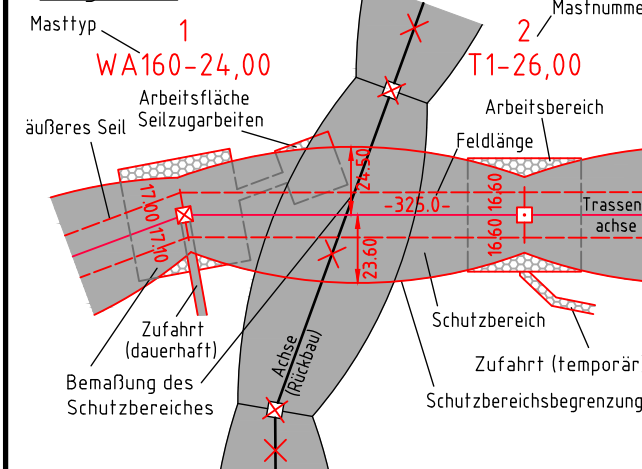

- Grenzen:**
- Land: [Symbol]
 - Kreis: [Symbol]
 - Stadt/Gem.: [Symbol]
 - Gemarkung: [Symbol]
 - Flur: [Symbol]
 - Flurstück: [Symbol]
 - Grenze des Planfeststellungsverfahrens: [Symbol]
- Rechtserwerb:**
- dauerhafte Flächeninanspruchnahme: [Symbol]
 - bauzeitliche Flächeninanspruchnahme: [Symbol]
 - Inanspruchnahme öffentlicher Flächen: [Symbol]
- Other Legend Items:**
- 1: Bauwerksnummer
 - ⊕: Eigentümerschlüsselnr.
 - 5: Grundstücksordnungsnr.
 - 37: Flurstücksnummer
 - ⊗: Abspannmast
 - ⊙: Tragmast
 - ⊗: Rückbau

© GeoBasis-DE / LVermGeo SH (www.LVermGeoSH.schleswig-holstein.de)

Planfeststellungsunterlage

Planfeststellungsbehörde

Aufgestellt
Bayreuth, den 20.03.2020
Tennet TSO GmbH

i.V. [Signature] i.A. [Signature]

Firma: SPIE SAG GmbH		Maßstab:	Einheit:
		1:2000	Meter
	Datum	Name	
	Bearb. 11.12.2019	Lipp	
	Gepr. 18.12.2019	Schulze	
	Norm		
	Fachbereich LPG-N-OK		
Zust.	Änderung	Datum	Name
			Urspr.: