


34  
WA160-54,00

35  
WA160-36,00

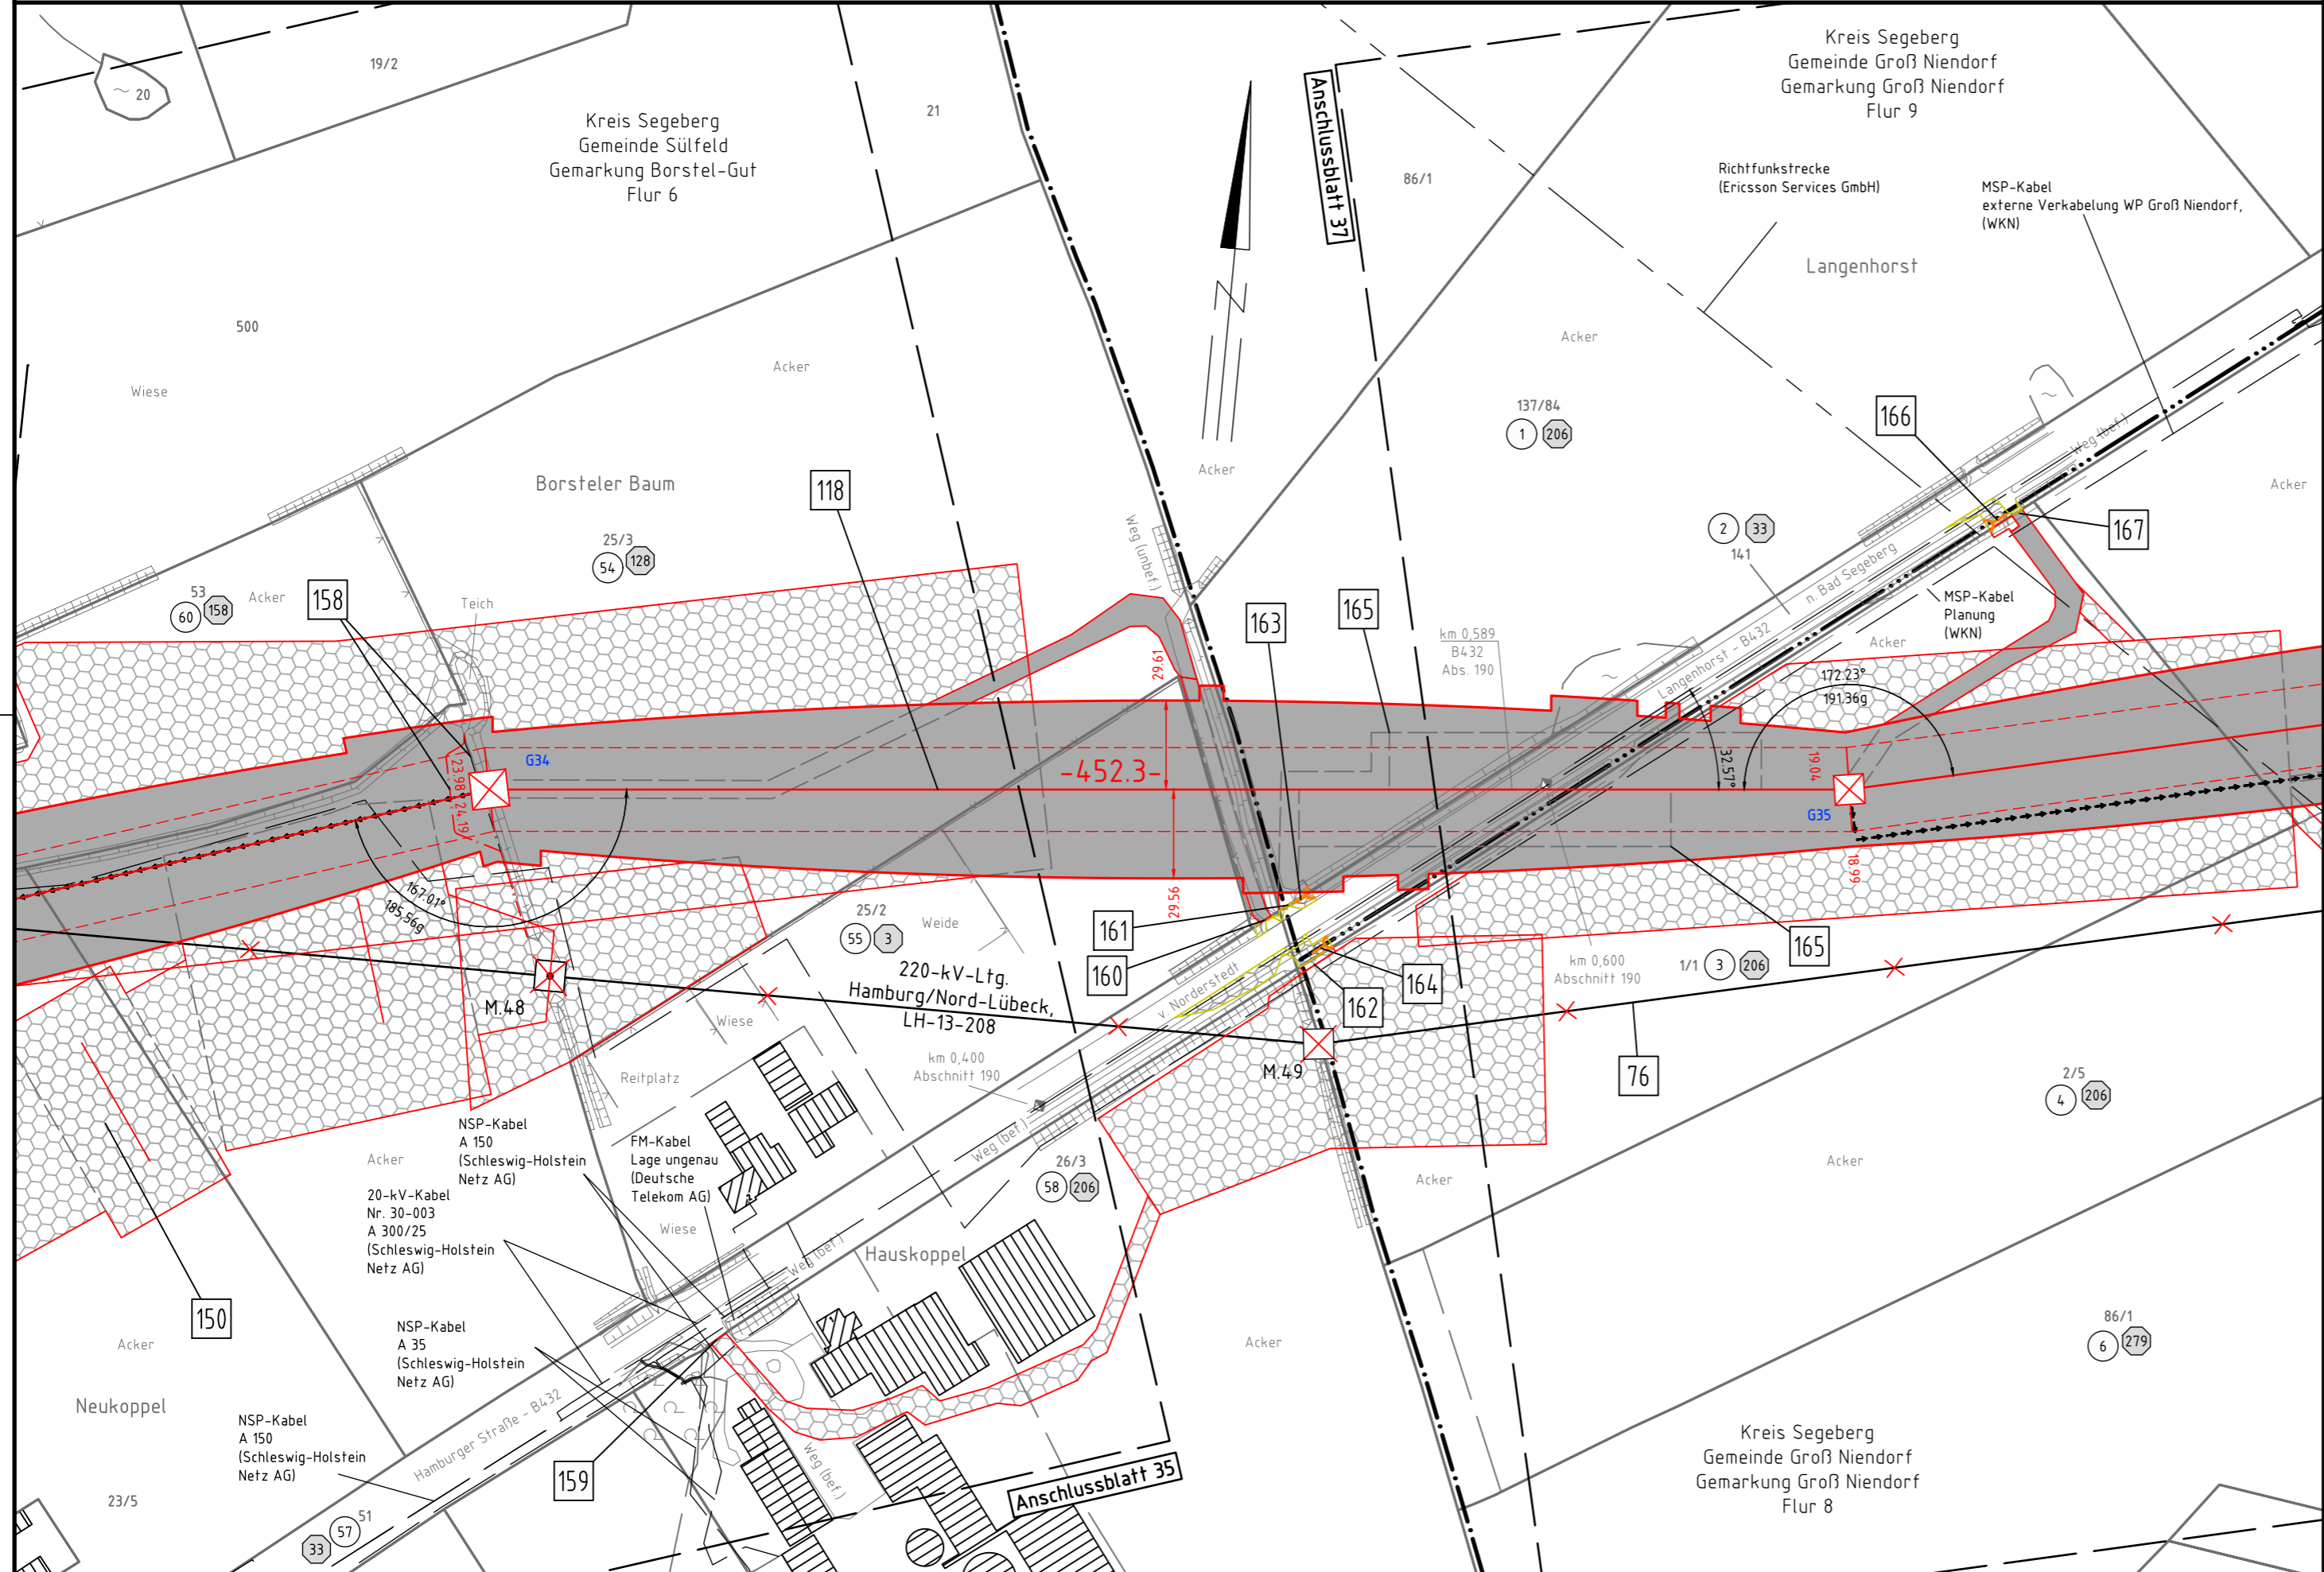

380-kV-Leitung  
Kreis Segeberg - Raum Lübeck  
LH-13-328  
**Lage-/Bauwerksplan  
Grunderwerbsplan**

Mast 34 - Mast 35

Legende:

Masttyp 1 WA160-24,00 Arbeitsfläche äußeres Seil Seilzugarbeiten	Masttyp 2 T1-26,00 Arbeitsbereich Feldlänge Trassenachse	1 Bauwerksnummer	Land	
Zufahrt (dauerhaft) Bemaßung des Schutzbereiches	Zufahrt (temporär) Schutzbereichsbegrenzung	2 Eigentümerschlüsselnr.	Kreis	
		3 Grundstücksordnungsnr.	Stadt/Gem.	
		37 Flurstücksnummer	Gemarkung	
		4 Abspannmast	Flur	
		5 Tragmast	Flurstück	
		6 Rückbau	Grenze des Planfeststellungsverfahrens	
			Rechtserwerb:	
				dauerhafte Flächeninanspruchnahme
				bauzeitliche Flächeninanspruchnahme
				Inanspruchnahme öffentlicher Flächen

© GeoBasis-DE / LVermGeo SH (www.LVermGeoSH.schleswig-holstein.de)

Planfeststellungsunterlage

Planfeststellungsbehörde

Aufgestellt  
Bayreuth, den 20.03.2020  
Tennet TSO GmbH  
i.V. i.A.

Firma: SPIE SAG GmbH  
  
Maßstab: 1:2000  
Einheit: Meter

Datum	Name
Bearb. 11.12.2019	Lipp
Gepr. 18.12.2019	Schulze
Norm	

Fachbereich LPG-N-OK  
  
Zust. Änderung Datum Name Urspr.: