





380-kV-Leitung  
Kreis Segeberg - Raum Lübeck  
LH-13-328  
**Lage-/Bauwerksplan  
Grunderwerbsplan**  
Mast 39

39  
T1-38,00

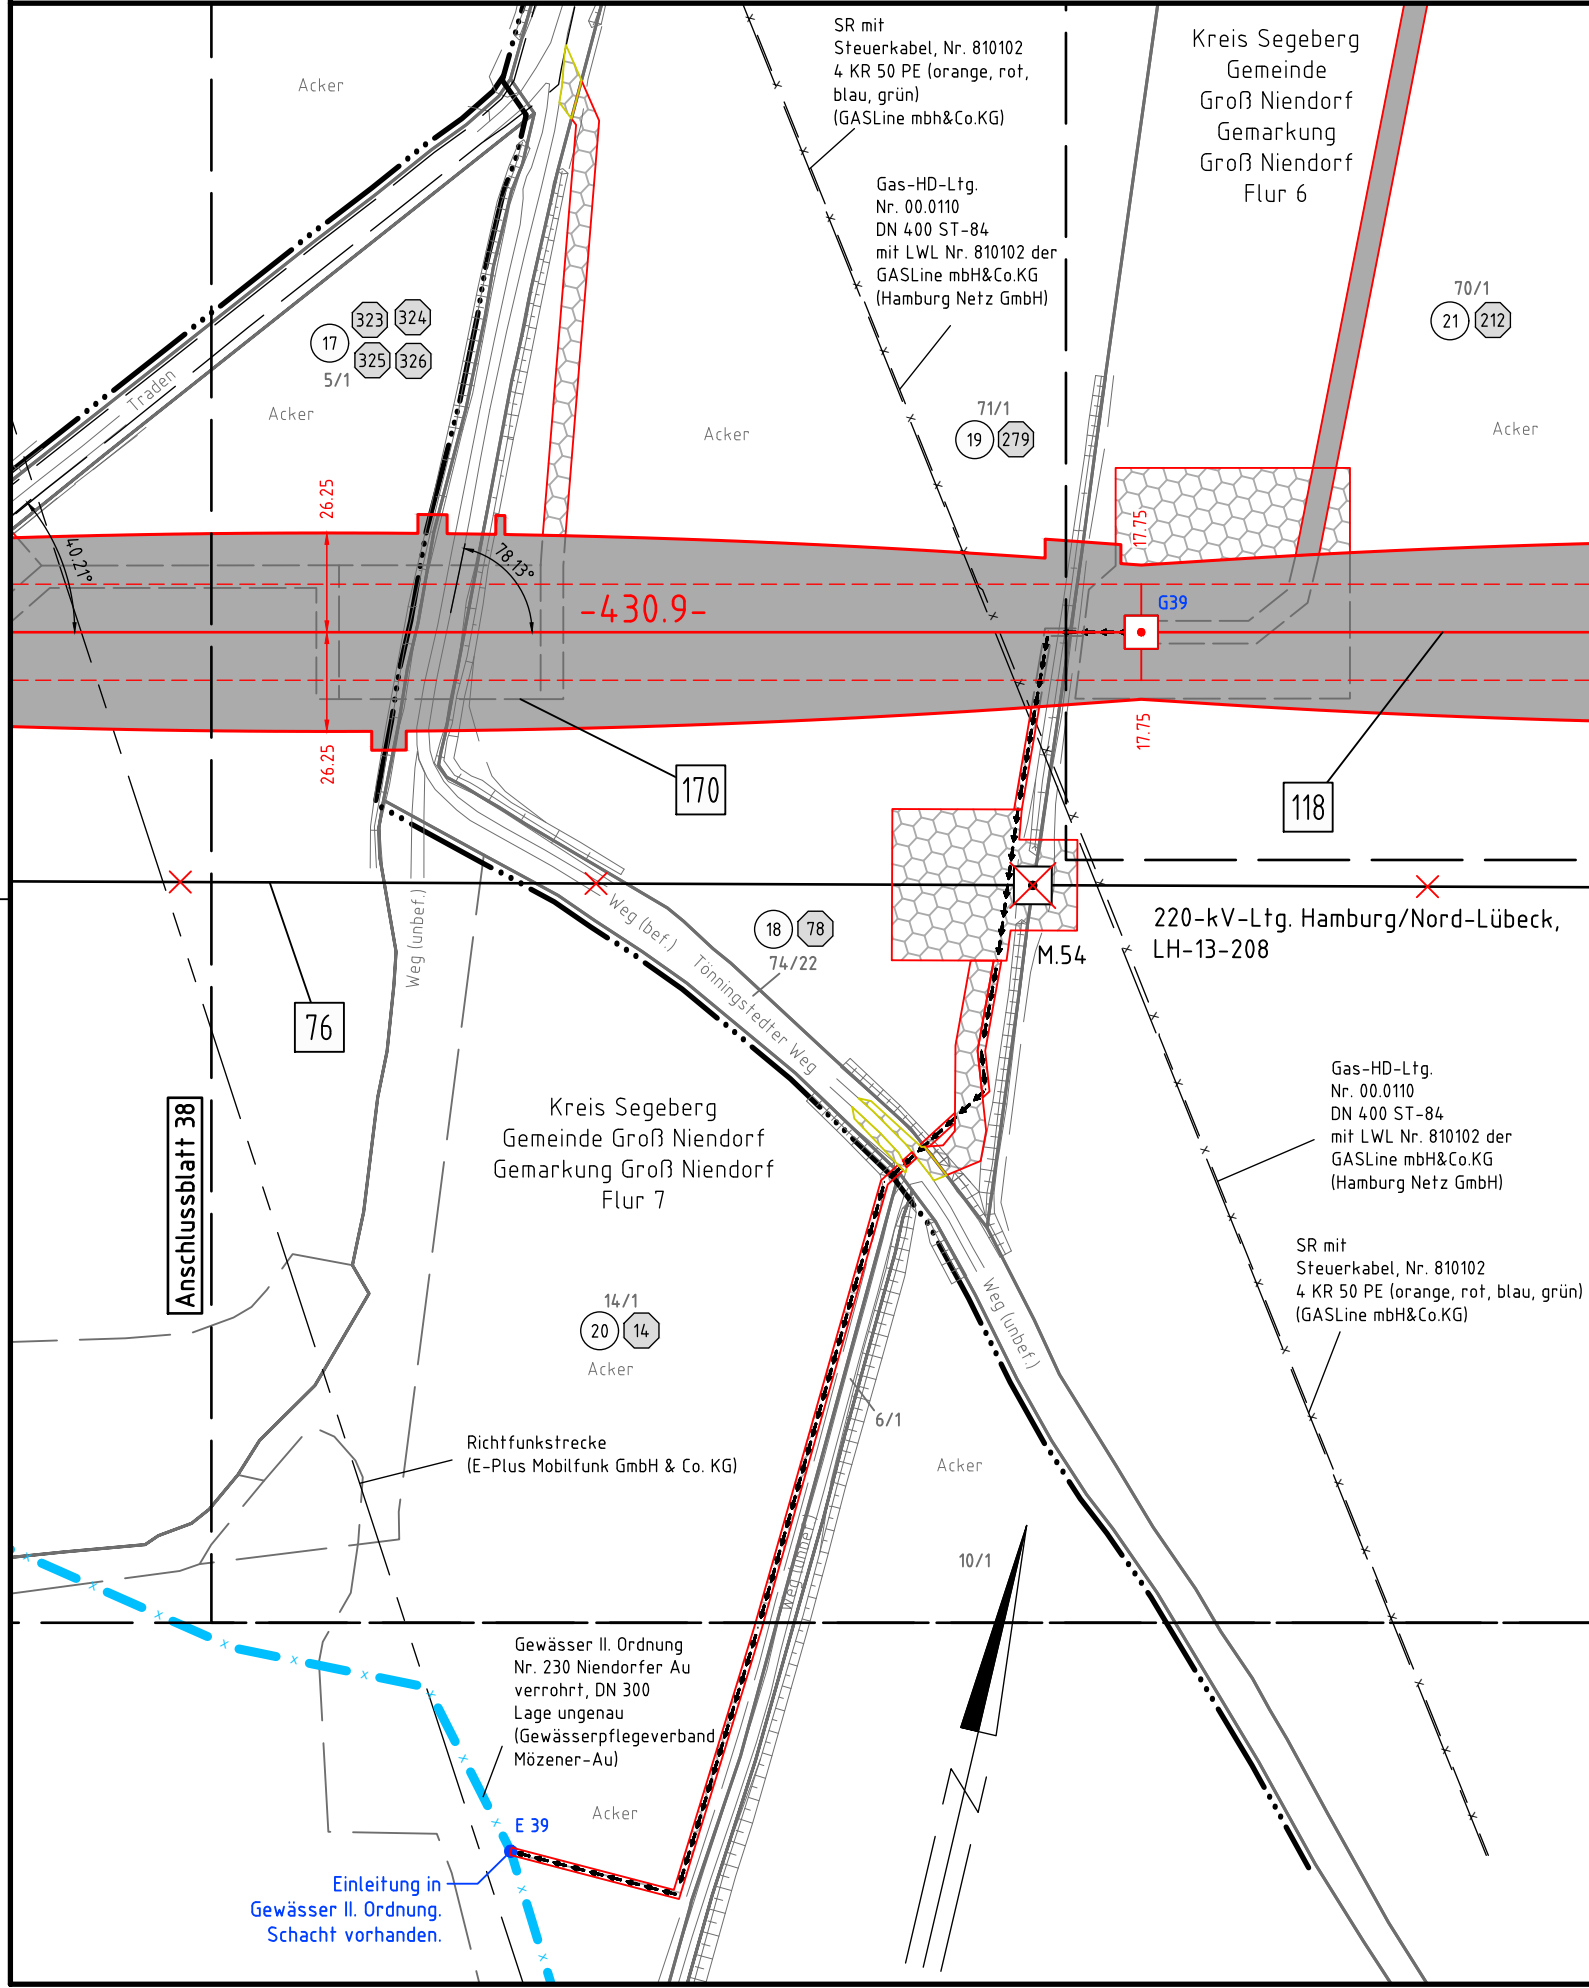

Legende:

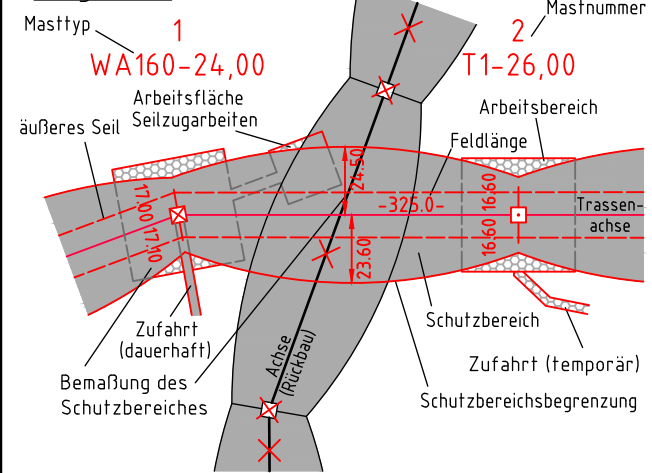

- Grenzen:**
- Land: [Symbol]
  - Kreis: [Symbol]
  - Stadt/Gem.: [Symbol]
  - Gemarkung: [Symbol]
  - Flur: [Symbol]
  - Flurstück: [Symbol]
  - Grenze des Planfeststellungsverfahrens: [Symbol]
- Rechtserwerb:**
- dauerhafte Flächeninanspruchnahme: [Symbol]
  - bauzeitliche Flächeninanspruchnahme: [Symbol]
  - Inanspruchnahme öffentlicher Flächen: [Symbol]
- Planfeststellungslegende:**
- 1 Bauwerksnummer
  - 1 Eigentümerschlüsselnr.
  - 5 Grundstücksordnungsnr.
  - 37 Flurstücksnummer
  - ⊠ Abspannmast
  - ⊙ Tragmast
  - ⊗ Rückbau

© GeoBasis-DE / LVermGeo SH (www.LVermGeoSH.schleswig-holstein.de)

Planfeststellungsunterlage

Planfeststellungsbehörde

Aufgestellt  
Bayreuth, den 20.03.2020  
Tennet TSO GmbH  
i.V. *[Signature]* i.A. *[Signature]*

Firma: SPIE SAG GmbH	Maßstab: 1:2000	Einheit: Meter
	Datum	Name
	Bearb. 11.12.2019	Lipp
	Gepr. 18.12.2019	Schulze
Norm		
Fachbereich LPG-N-OK		
Zust.	Änderung	Datum
		Name
		Urspr.:

Anschlussblatt 38

Einleitung in Gewässer II. Ordnung. Schacht vorhanden.