



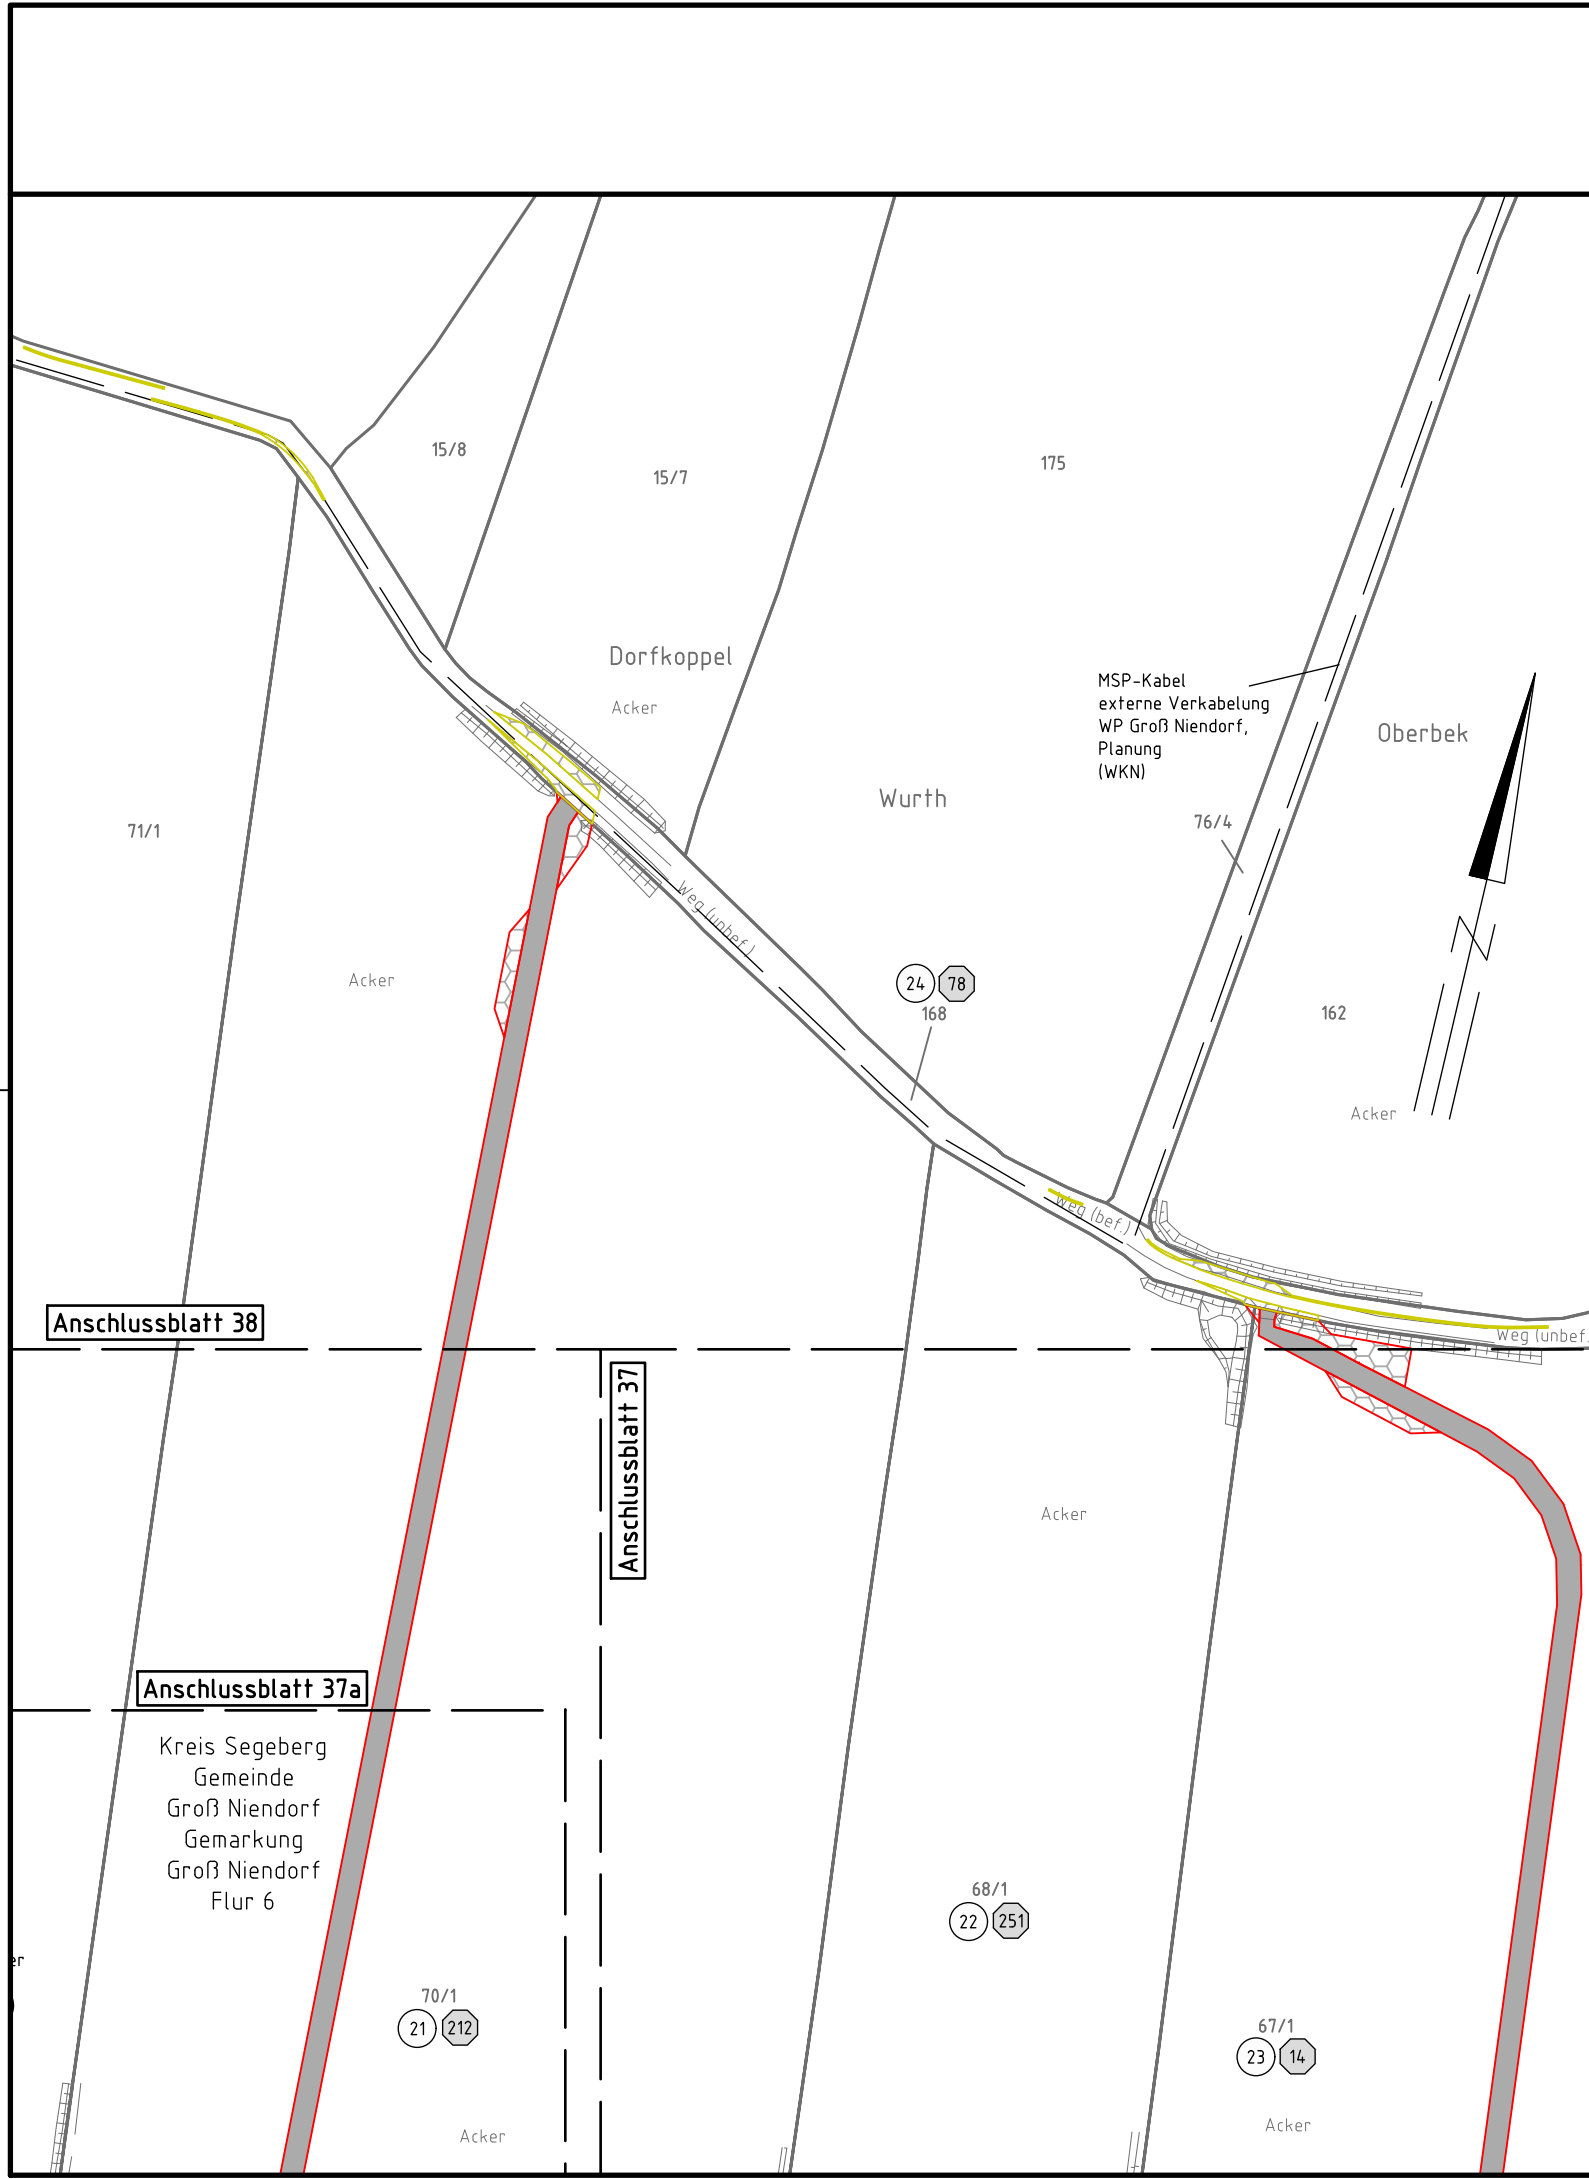

380-kV-Leitung  
Kreis Segeberg - Raum Lübeck  
LH-13-328  
**Lage-/Bauwerksplan  
Grunderwerbsplan**  
Zuwegung zum Mast 39, 40



Legende:

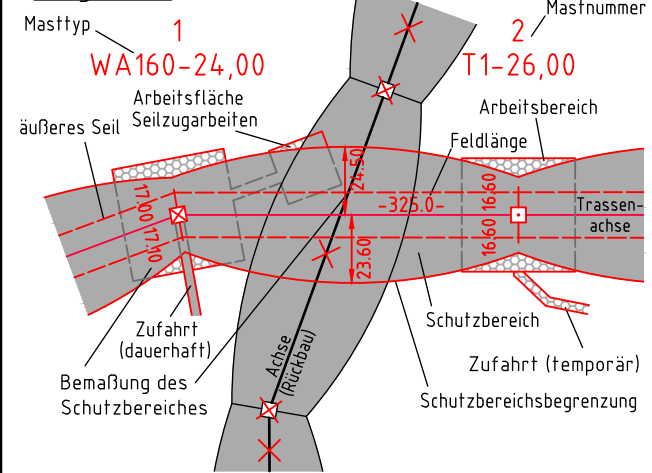

- Grenzen:**
- 1 Bauwerksnummer
  - 1 Eigentümerschlüsselnr.
  - 5 Grundstücksordnungsnr.
  - 37 Flurstücksnummer
  - ⊗ Abspannmast
  - ◊ Tragmast
  - ⊗ Rückbau
- Grenzen:**
- Land
  - Kreis
  - Stadt/Gem.
  - Gemarkung
  - Flur
  - Flurstück
  - Grenze des Planfeststellungsverfahrens
- Rechtserwerb:**
- dauerhafte Flächeninanspruchnahme
  - bauzeitliche Flächeninanspruchnahme
  - Inanspruchnahme öffentlicher Flächen

GeoBasis-DE / LVermGeo SH (www.LVermGeoSH.schleswig-holstein.de)

Planfeststellungsunterlage

Planfeststellungsbehörde

Aufgestellt  
Bayreuth, den 20.03.2020  
Tennet TSO GmbH  
i.V. *[Signature]* i.A. *[Signature]*

Firma: SPIE SAG GmbH		Maßstab:	Einheit:
		1:2000	Meter
	Datum	Name	
	Bearb. 11.12.2019	Lipp	
	Gepr. 18.12.2019	Schulze	
	Norm		
	Fachbereich LPG-N-OK		
Zustf.	Änderung	Datum	Name
			Urspr.: