


41
WA160-30,00

42
T1-29,00

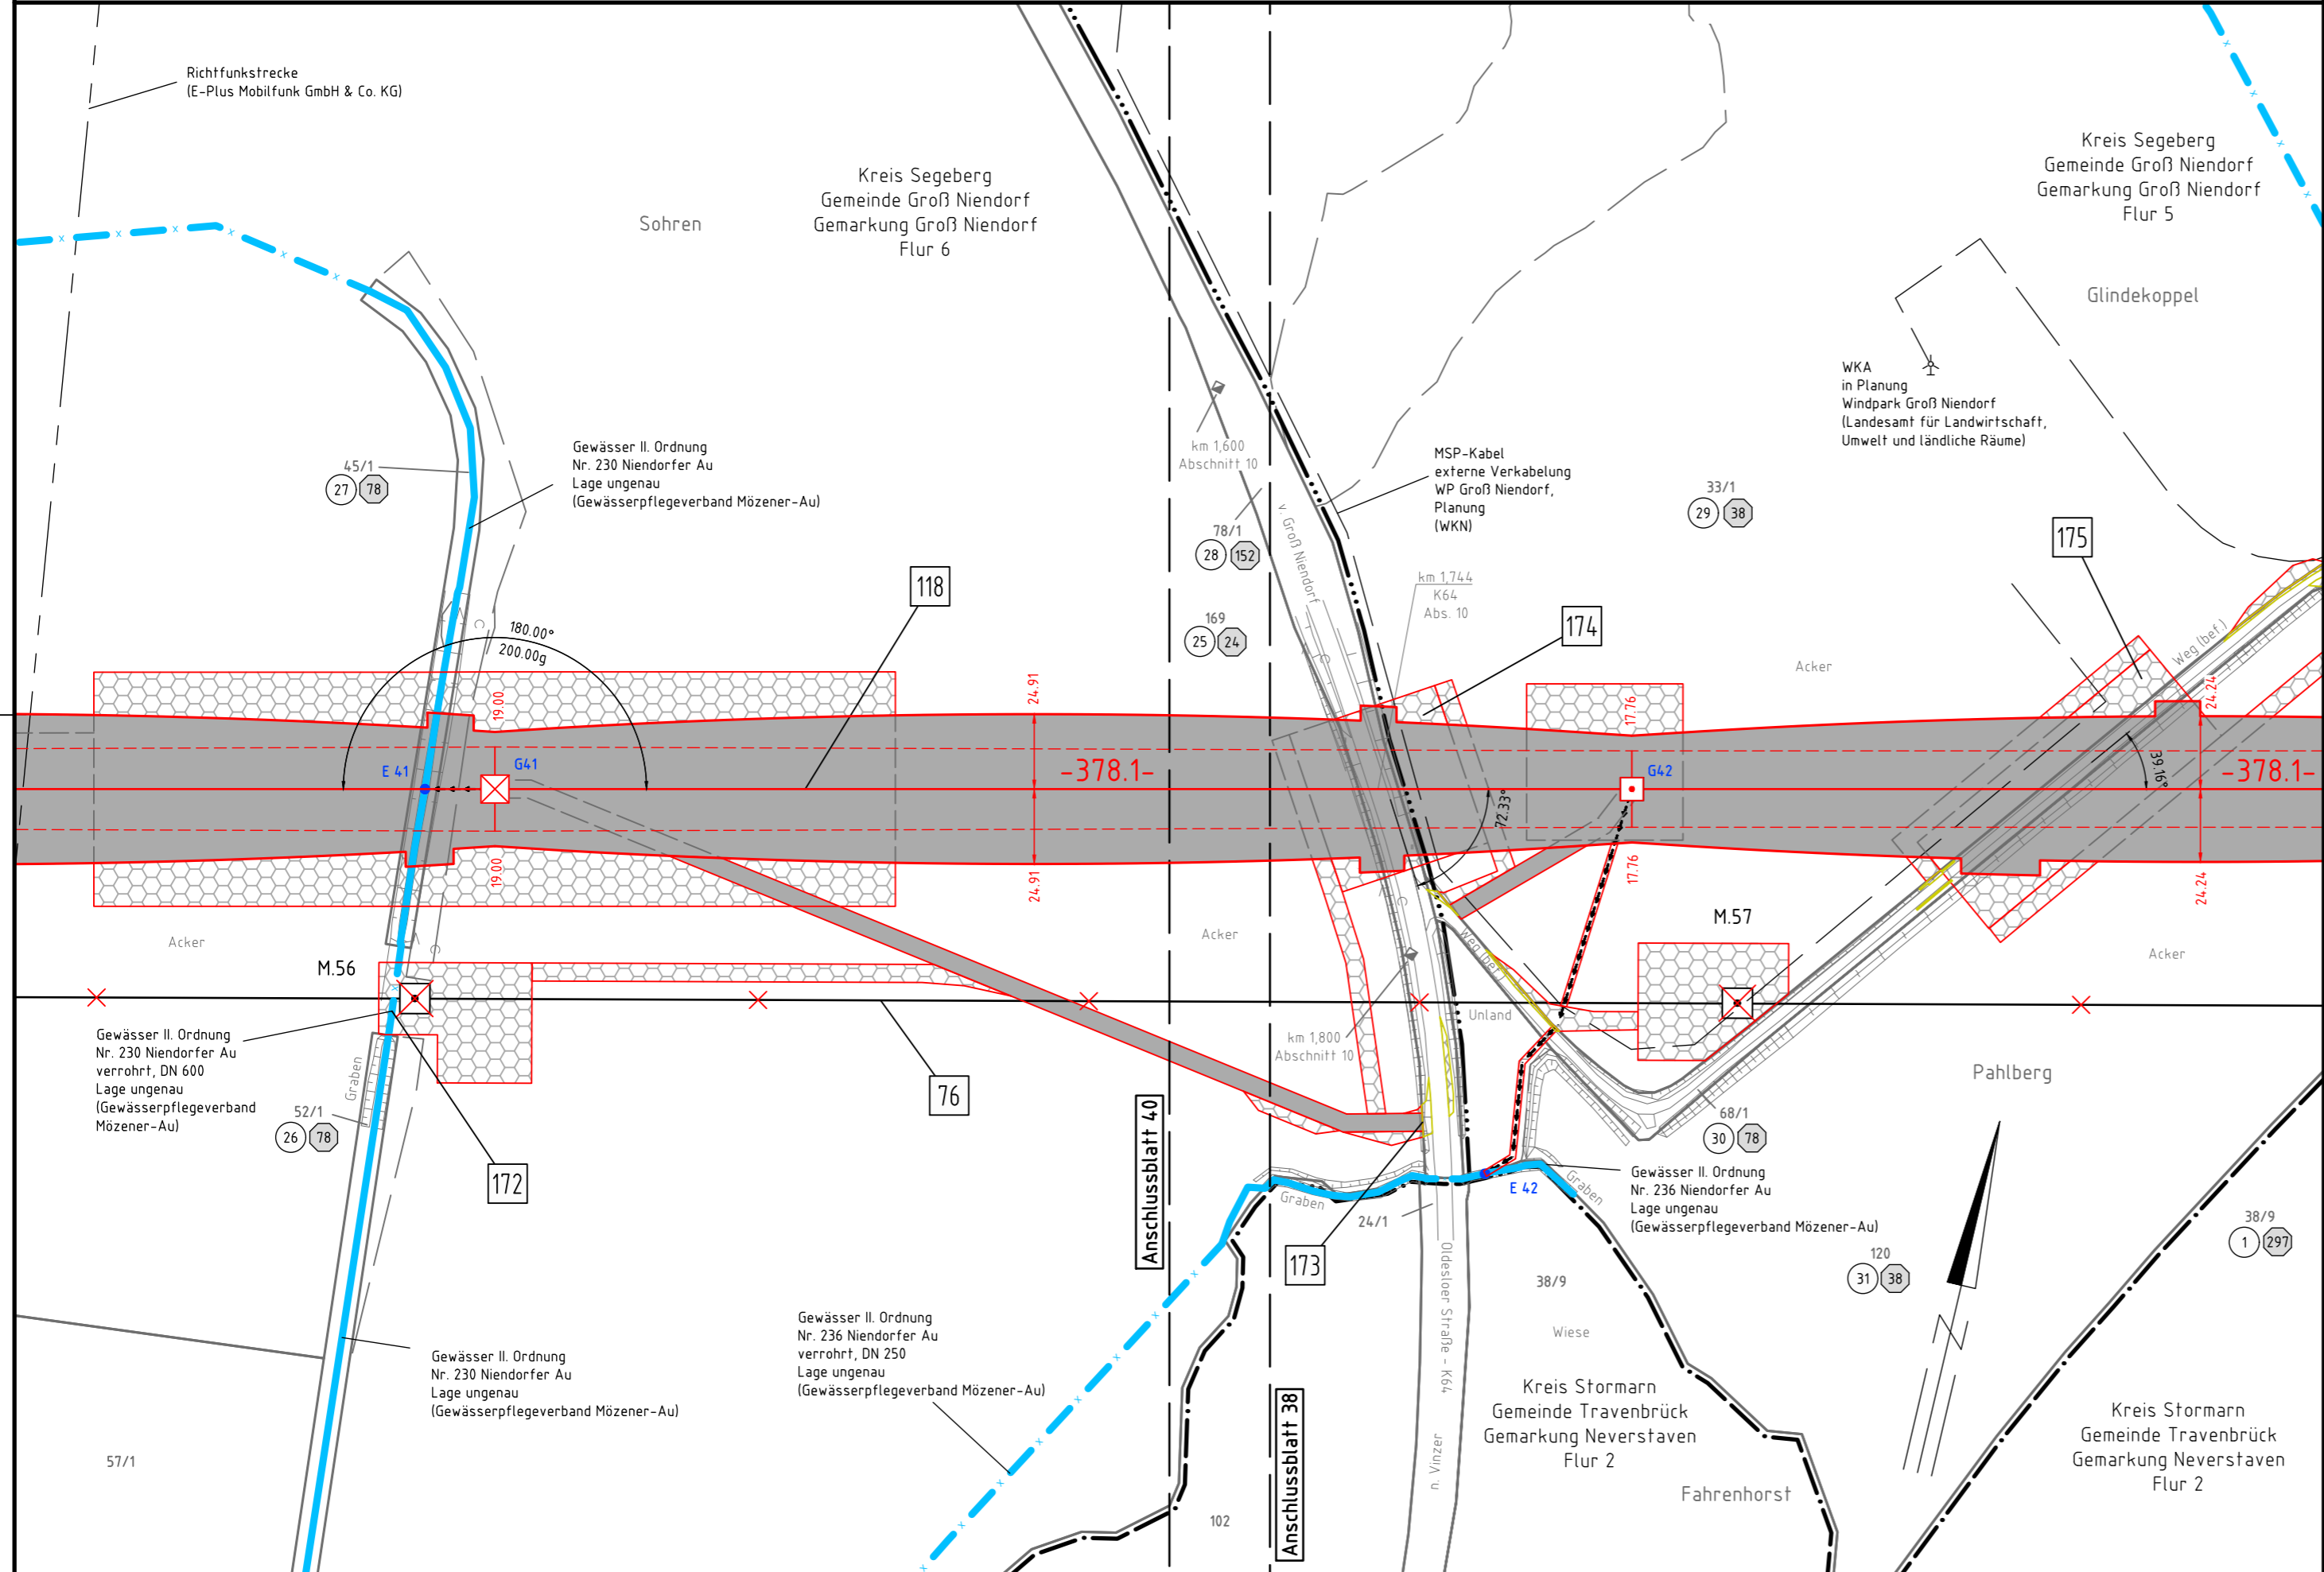

380-kV-Leitung
Kreis Segeberg - Raum Lübeck
LH-13-328
**Lage-/Bauwerksplan
Grunderwerbsplan**

Mast 41 - Mast 42

Legende:

Masttyp	1	2	Mastnummer	1	Bauwerksnummer	Land	— — — —
WA160-24,00	T1-26,00			1	Eigentümerschlüsselnr.	Kreis	— — — —
Arbeitsfläche	Arbeitsbereich			5	Grundstücksordnungsnr.	Stadt/Gem.	— — — —
äußeres Seil	Feldlänge			37	Flurstücksnummer	Gemarkung	— — — —
Seilzugarbeiten	Trassenachse			⊗	Abspannmast	Flur	— — — —
	Zufahrt (dauerhaft)			⊠	Tragmast	Flurstück	— — — —
	Bemaßung des Schutzbereiches			⊗	Rückbau	Grenze des Planfeststellungsverfahrens	— — — —
						Rechtserwerb:	
						dauerhafte Flächeninanspruchnahme	— — — —
						bauzeitliche Flächeninanspruchnahme	— — — —
						Inanspruchnahme öffentlicher Flächen	— — — —

© GeoBasis-DE / LVermGeo SH (www.LVermGeoSH.schleswig-holstein.de)

Planfeststellungsunterlage

Aufgestellt
Bayreuth, den 20.03.2020
TenneT TSO GmbH
i.V. *[Signature]* i.A. *[Signature]*

Firma: SPIE SAG GmbH	Maßstab: 1:2000	Einheit: Meter
	Datum	Name
	Bearb. 11.12.2019	Lipp
	Gepr. 18.12.2019	Schulze
	Norm	
	Fachbereich LPG-N-OK	
Zust.	Änderung	Datum
	Name	Urspr.:

Planfeststellungsbehörde