


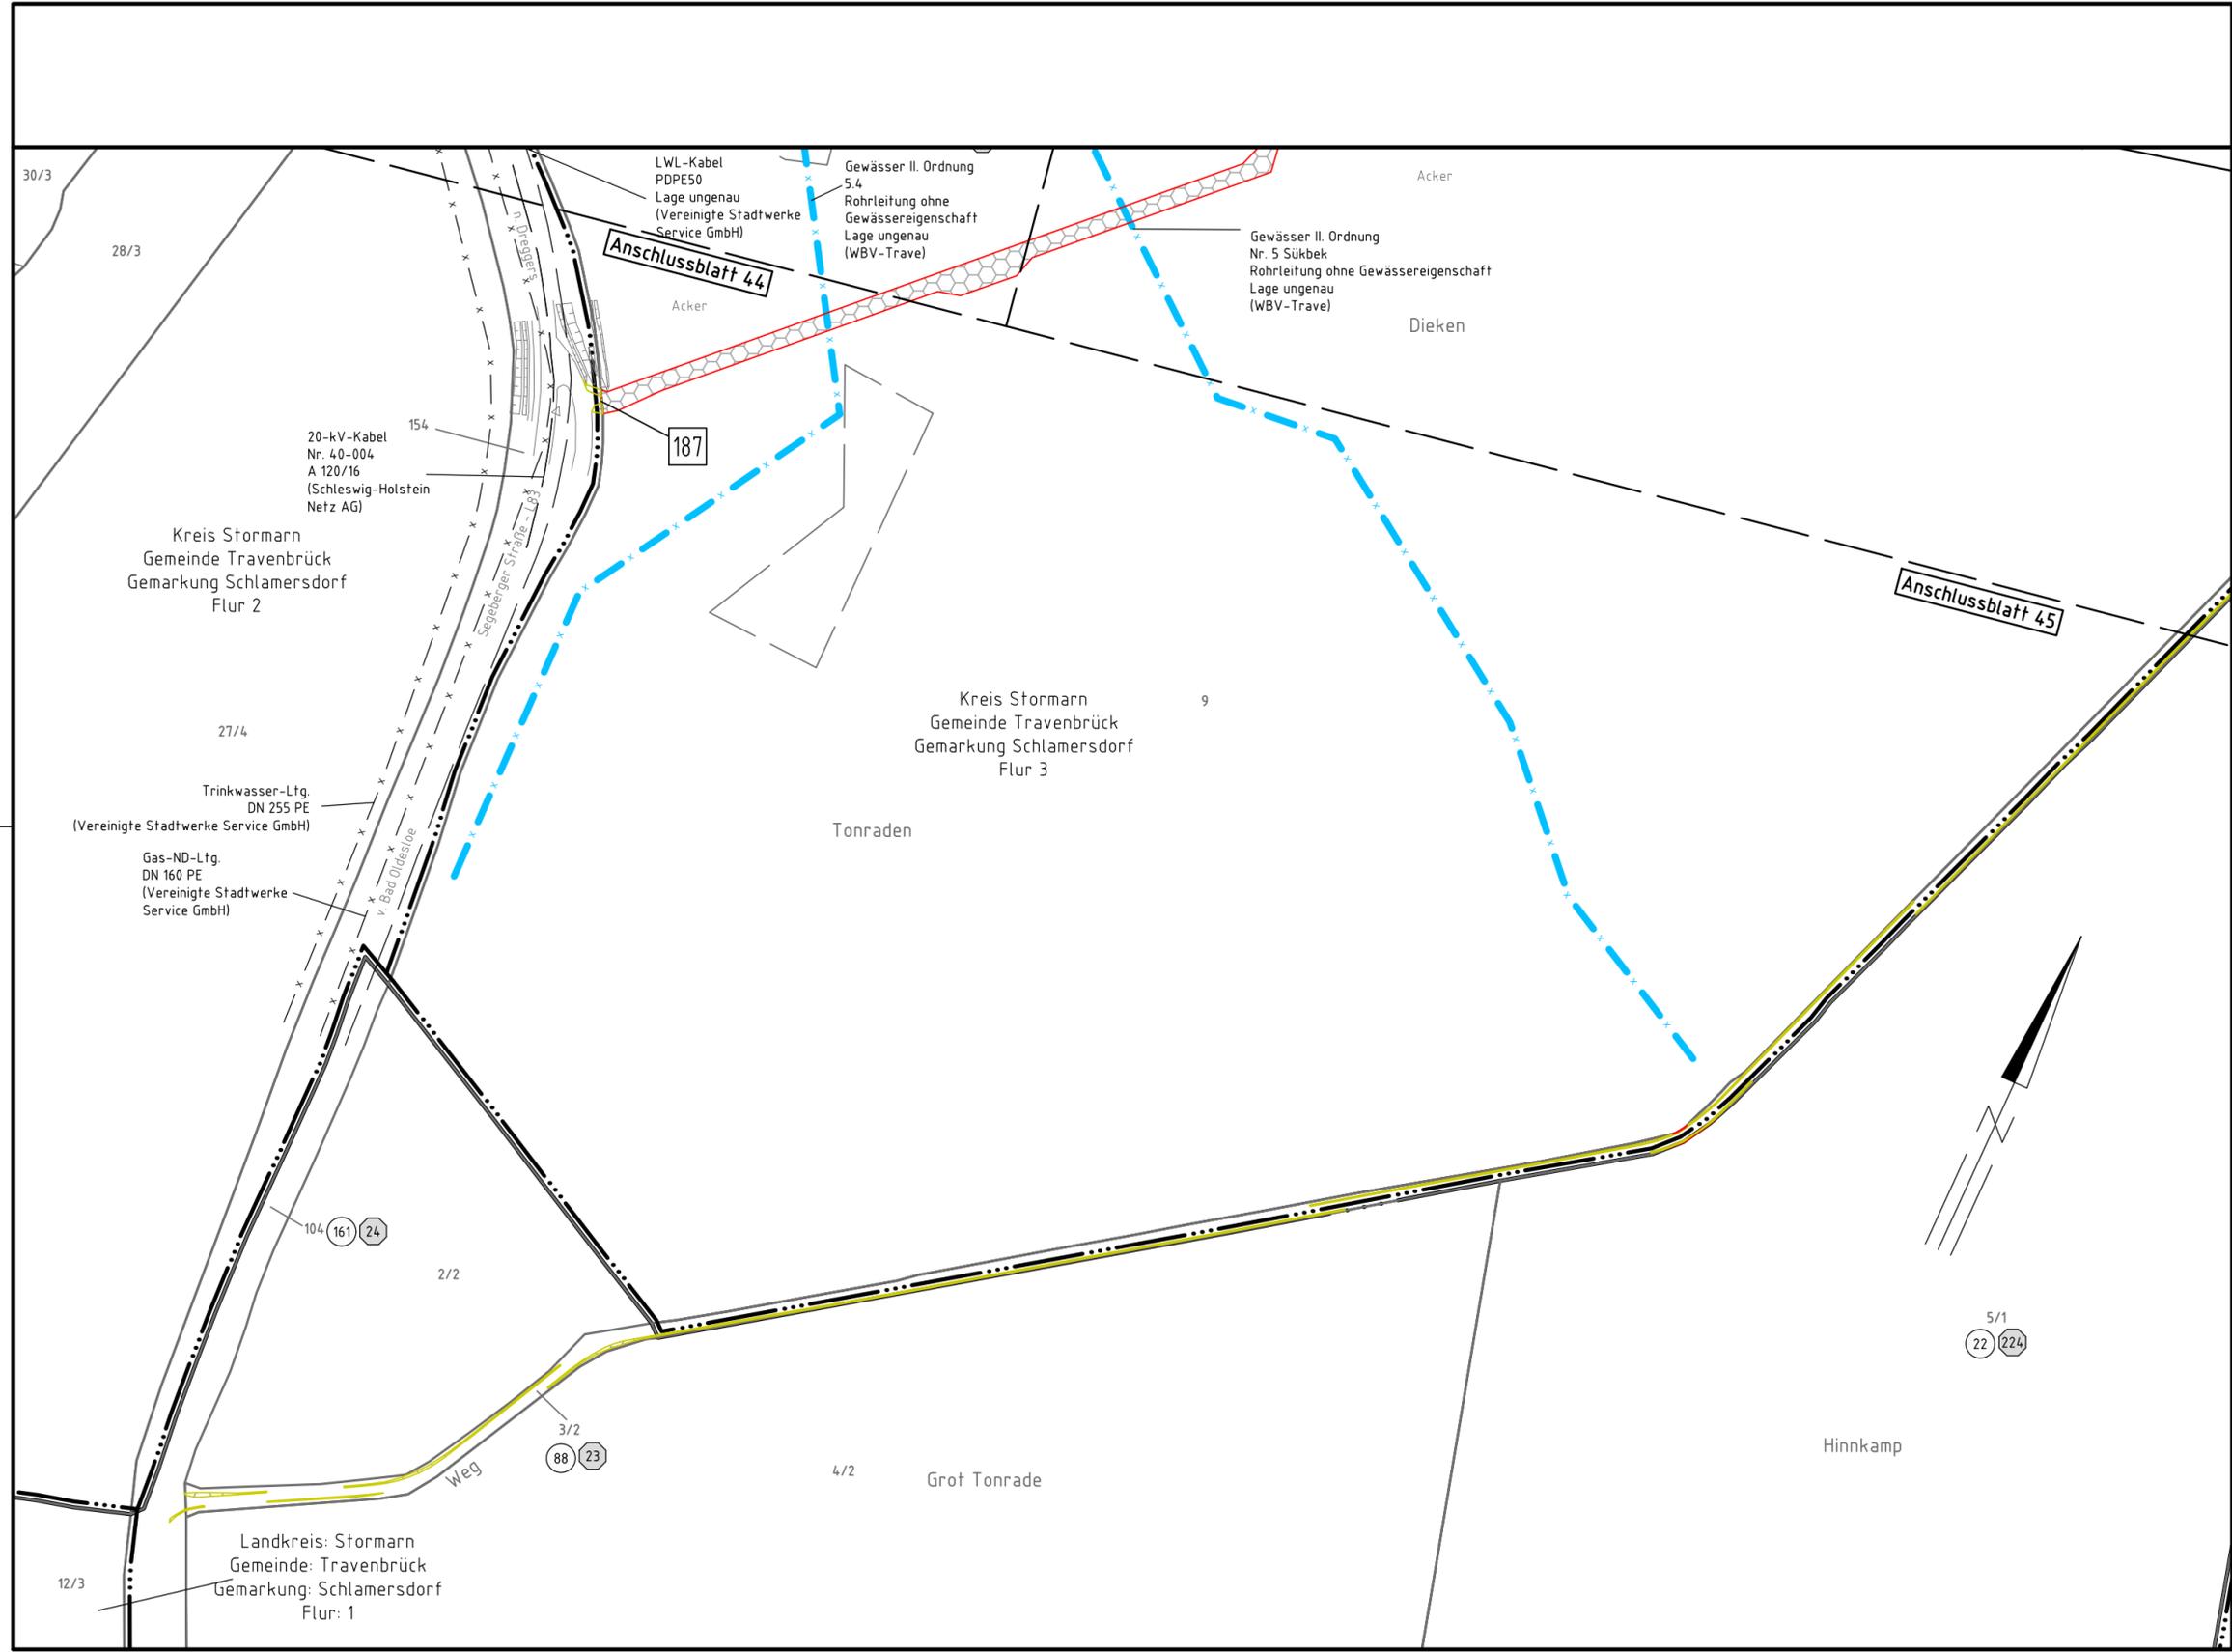

380-kV-Leitung Kreis Segeberg - Raum Lübeck LH-13-328 Lage-/Bauwerksplan Grunderwerbsplan

Zuwegung zum Mast 71



Legende:

<p>Masttyp 1 WA160-24,00 Arbeitsfläche äußeres Seil Seilzugarbeiten Zufahrt (dauerhaft) Bemaßung des Schutzbereiches</p>	<p>Mastnummer 2 T1-26,00 Arbeitsbereich Feldlänge Trassenachse Schutzbereich Zufahrt (temporär) Schutzbereichsbegrenzung</p>	<p>1 Bauwerksnummer 1 Eigentümerschlüsselnr. S Grundstücksordnungsnr. 37 Flurstücksnummer X Abspannmast □ Tragmast X Rückbau</p>	<p>Grenzen:</p> <p>Land: [Symbol] Kreis: [Symbol] Stadt/Gem.: [Symbol] Gemarkung: [Symbol] Flur: [Symbol] Flurstück: [Symbol] Grenze des Planfeststellungsverfahrens: [Symbol]</p> <p>Rechtserwerb:</p> <p>dauerhafte Flächeninanspruchnahme: [Symbol] bauzeitliche Flächeninanspruchnahme: [Symbol] Inanspruchnahme öffentlicher Flächen: [Symbol]</p>
---	---	---	---

© GeoBasis-DE / LVermGeo SH (www.LVermGeoSH.schleswig-holstein.de)

Planfeststellungsunterlage

Aufgestellt Bayreuth, den TenneT TSO GmbH	20.03.2020
i.V. <i>[Signature]</i>	i.A. <i>[Signature]</i>
Firma: SPIE SAG GmbH 	Maßstab: 1:2000 Einheit: Meter
	Datum Name
	Bearb. 11.12.2019 Lipp
	Gepr. 18.12.2019 Schulze
	Norm
	Fachbereich LPG-N-OK
Zust. Änderung Datum Name Urspr.:	

Planfeststellungsbehörde