



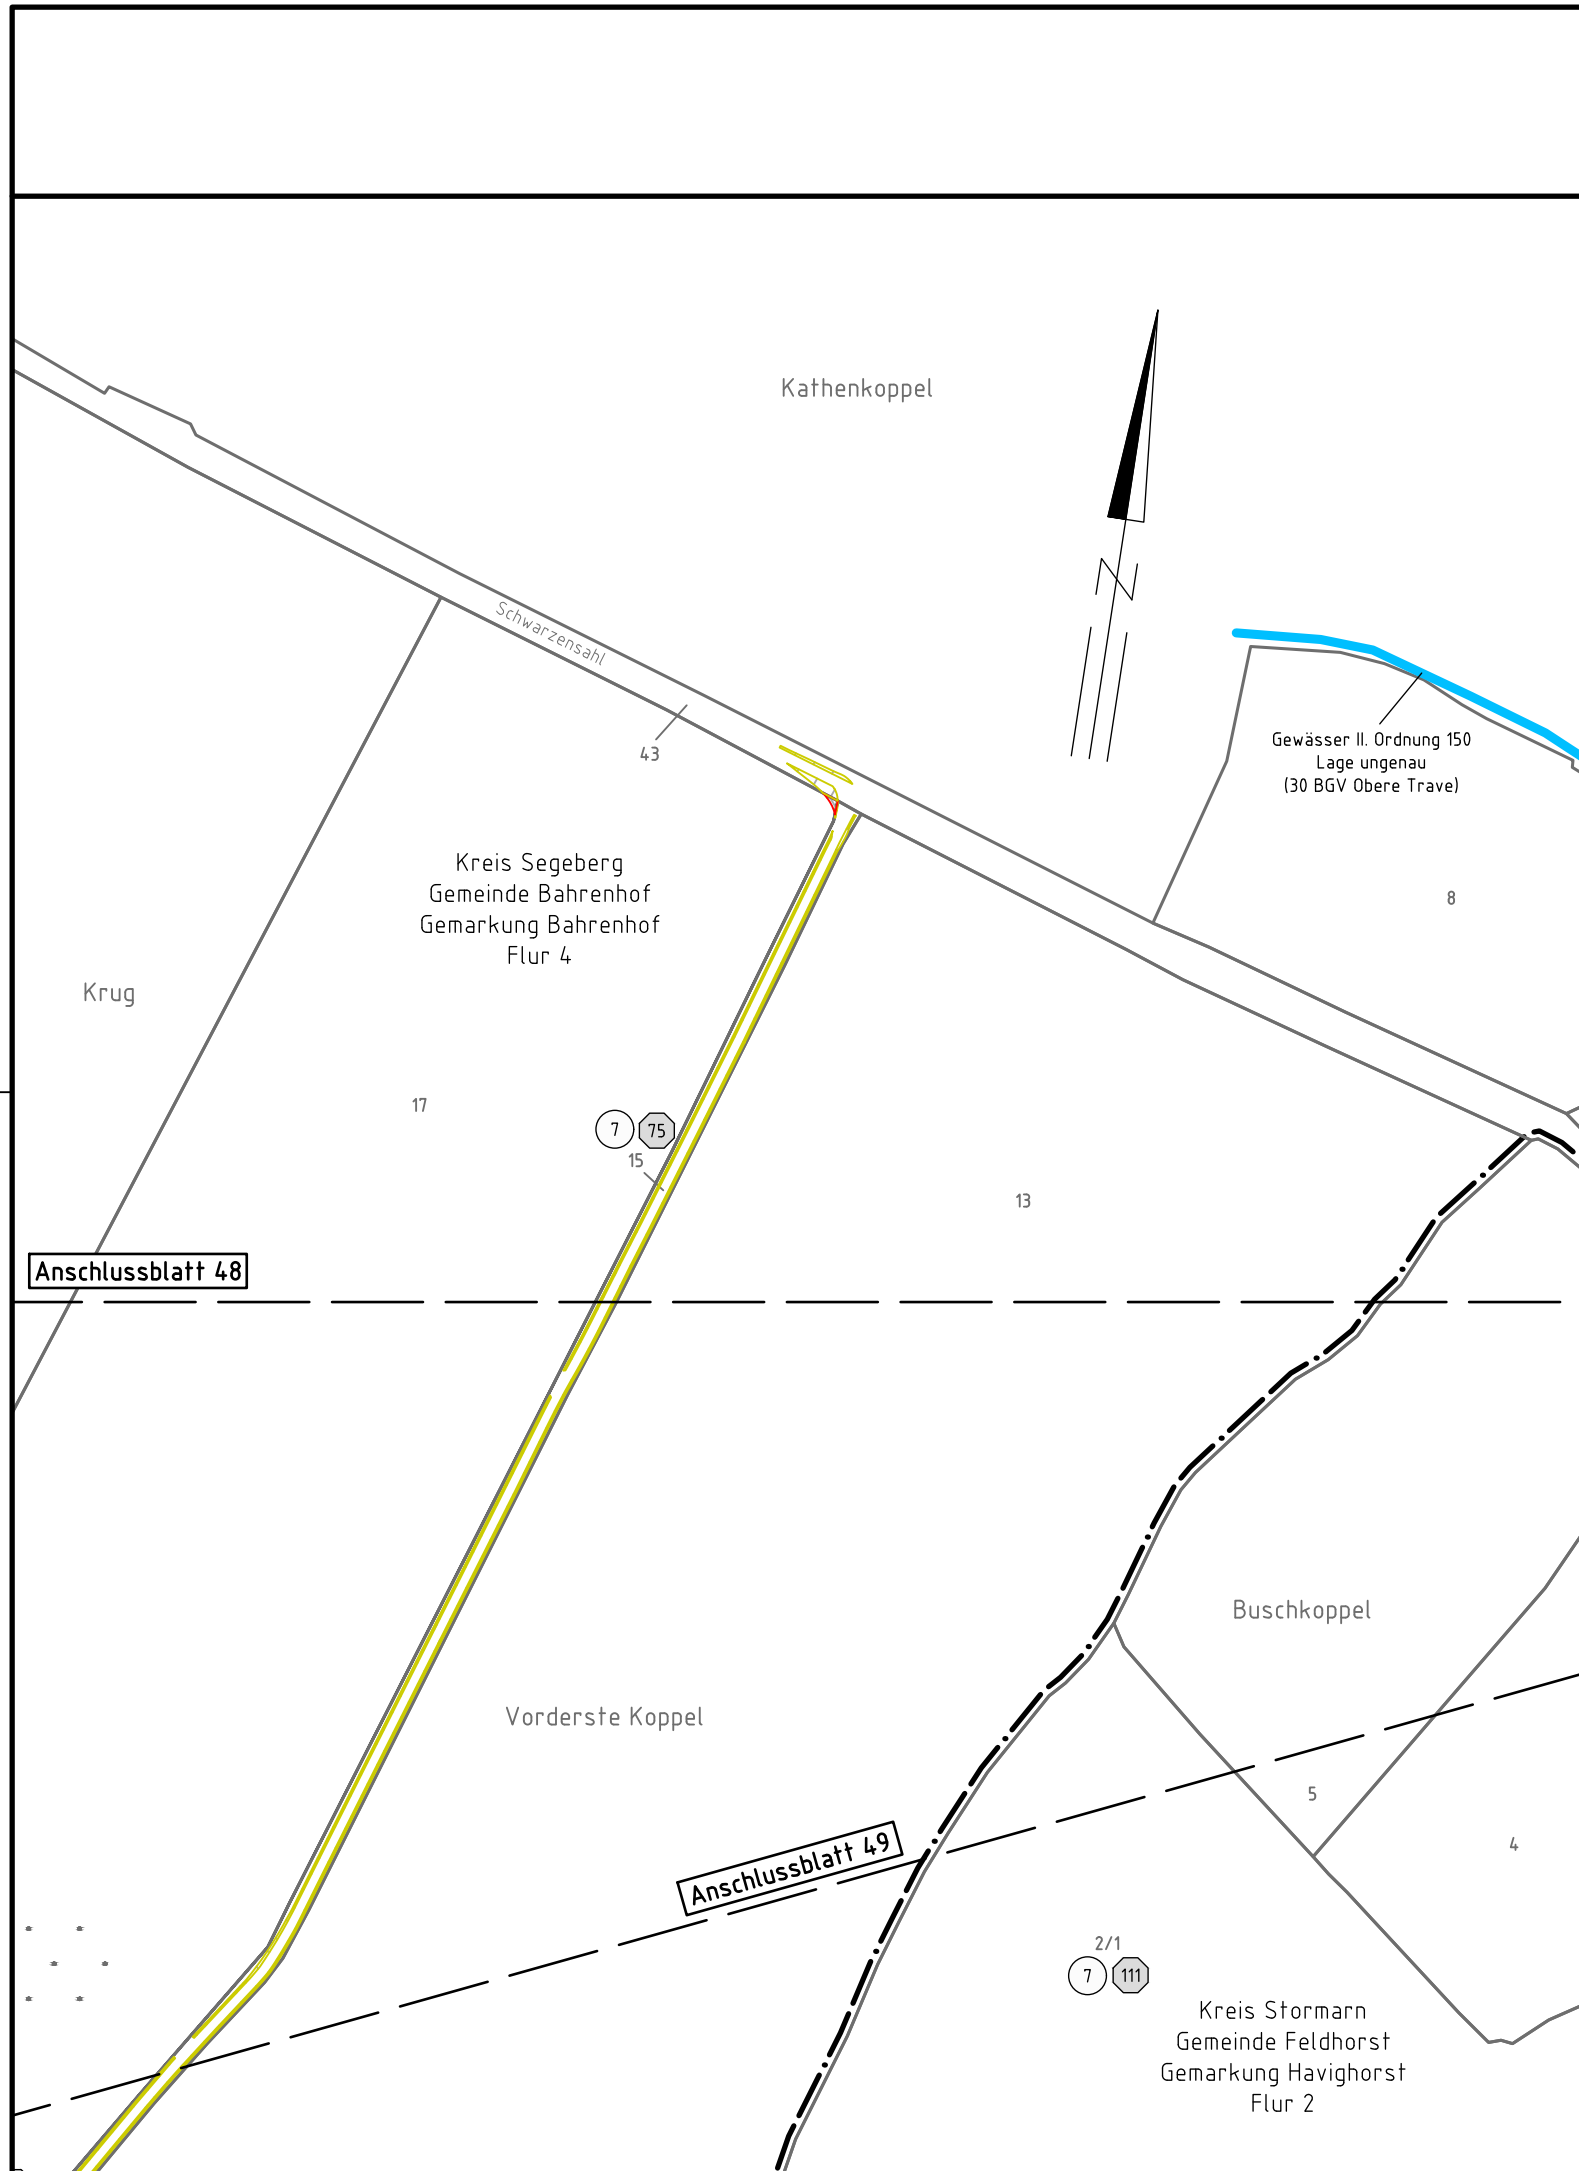

380-kV-Leitung
Kreis Segeberg - Raum Lübeck
LH-13-328
**Lage-/Bauwerksplan
Grunderwerbsplan**
Zuwegung zum Mast 61



Legende:

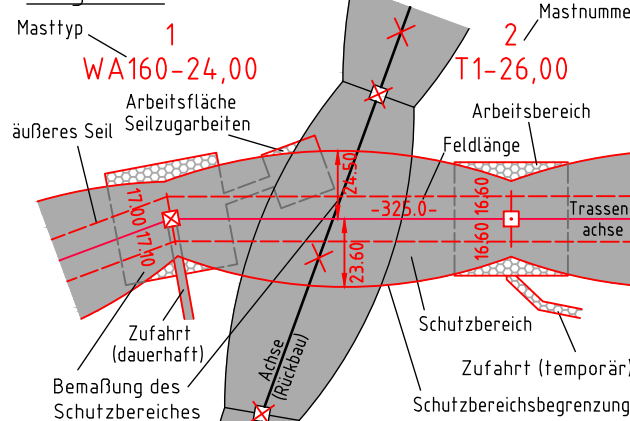

- | | | | |
|----|------------------------|--|---------------|
| 1 | Bauwerksnummer | Land | — — — — — — — |
| ① | Eigentümerschlüsselnr. | Kreis | — — — — — — — |
| ⑤ | Grundstücksordnungsnr. | Stadt/Gem. | — — — — — — — |
| 37 | Flurstücksnummer | Gemarkung | — — — — — — — |
| ⊗ | Abspannmast | Flur | — — — — — — — |
| ⊙ | Tragmast | Flurstück | — — — — — — — |
| ✗ | Rückbau | Grenze des Planfeststellungsverfahrens | — — — — — — — |

Rechtserwerb:

- dauerhafte Flächeninanspruchnahme
- bauzeitliche Flächeninanspruchnahme
- Inanspruchnahme öffentlicher Flächen

© GeoBasis-DE / LVermGeo SH (www.LVermGeoSH.schleswig-holstein.de)

Planfeststellungsunterlage

Planfeststellungsbehörde

Aufgestellt
Bayreuth, den 20.03.2020
TenneT TSO GmbH

i.V. i.A.

Firma: SPIE SAG GmbH		Maßstab:	Einheit:							
		1:2000	Meter							
		<table border="1"> <thead> <tr> <th></th> <th>Datum</th> <th>Name</th> </tr> </thead> <tbody> <tr> <td>Bearb.</td> <td>11.12.2019</td> <td>Lipp</td> </tr> <tr> <td>Gepr.</td> <td>18.12.2019</td> <td>Schulze</td> </tr> </tbody> </table>			Datum	Name	Bearb.	11.12.2019	Lipp	Gepr.
	Datum	Name								
Bearb.	11.12.2019	Lipp								
Gepr.	18.12.2019	Schulze								
Norm		Fachbereich LPG-N-OK								
Zust.		Änderung	Datum							
Name		Urspr.:								

