


81
WA140-30,00

82
T1-32,00

83
T1-29,00

84
WA120-27,00

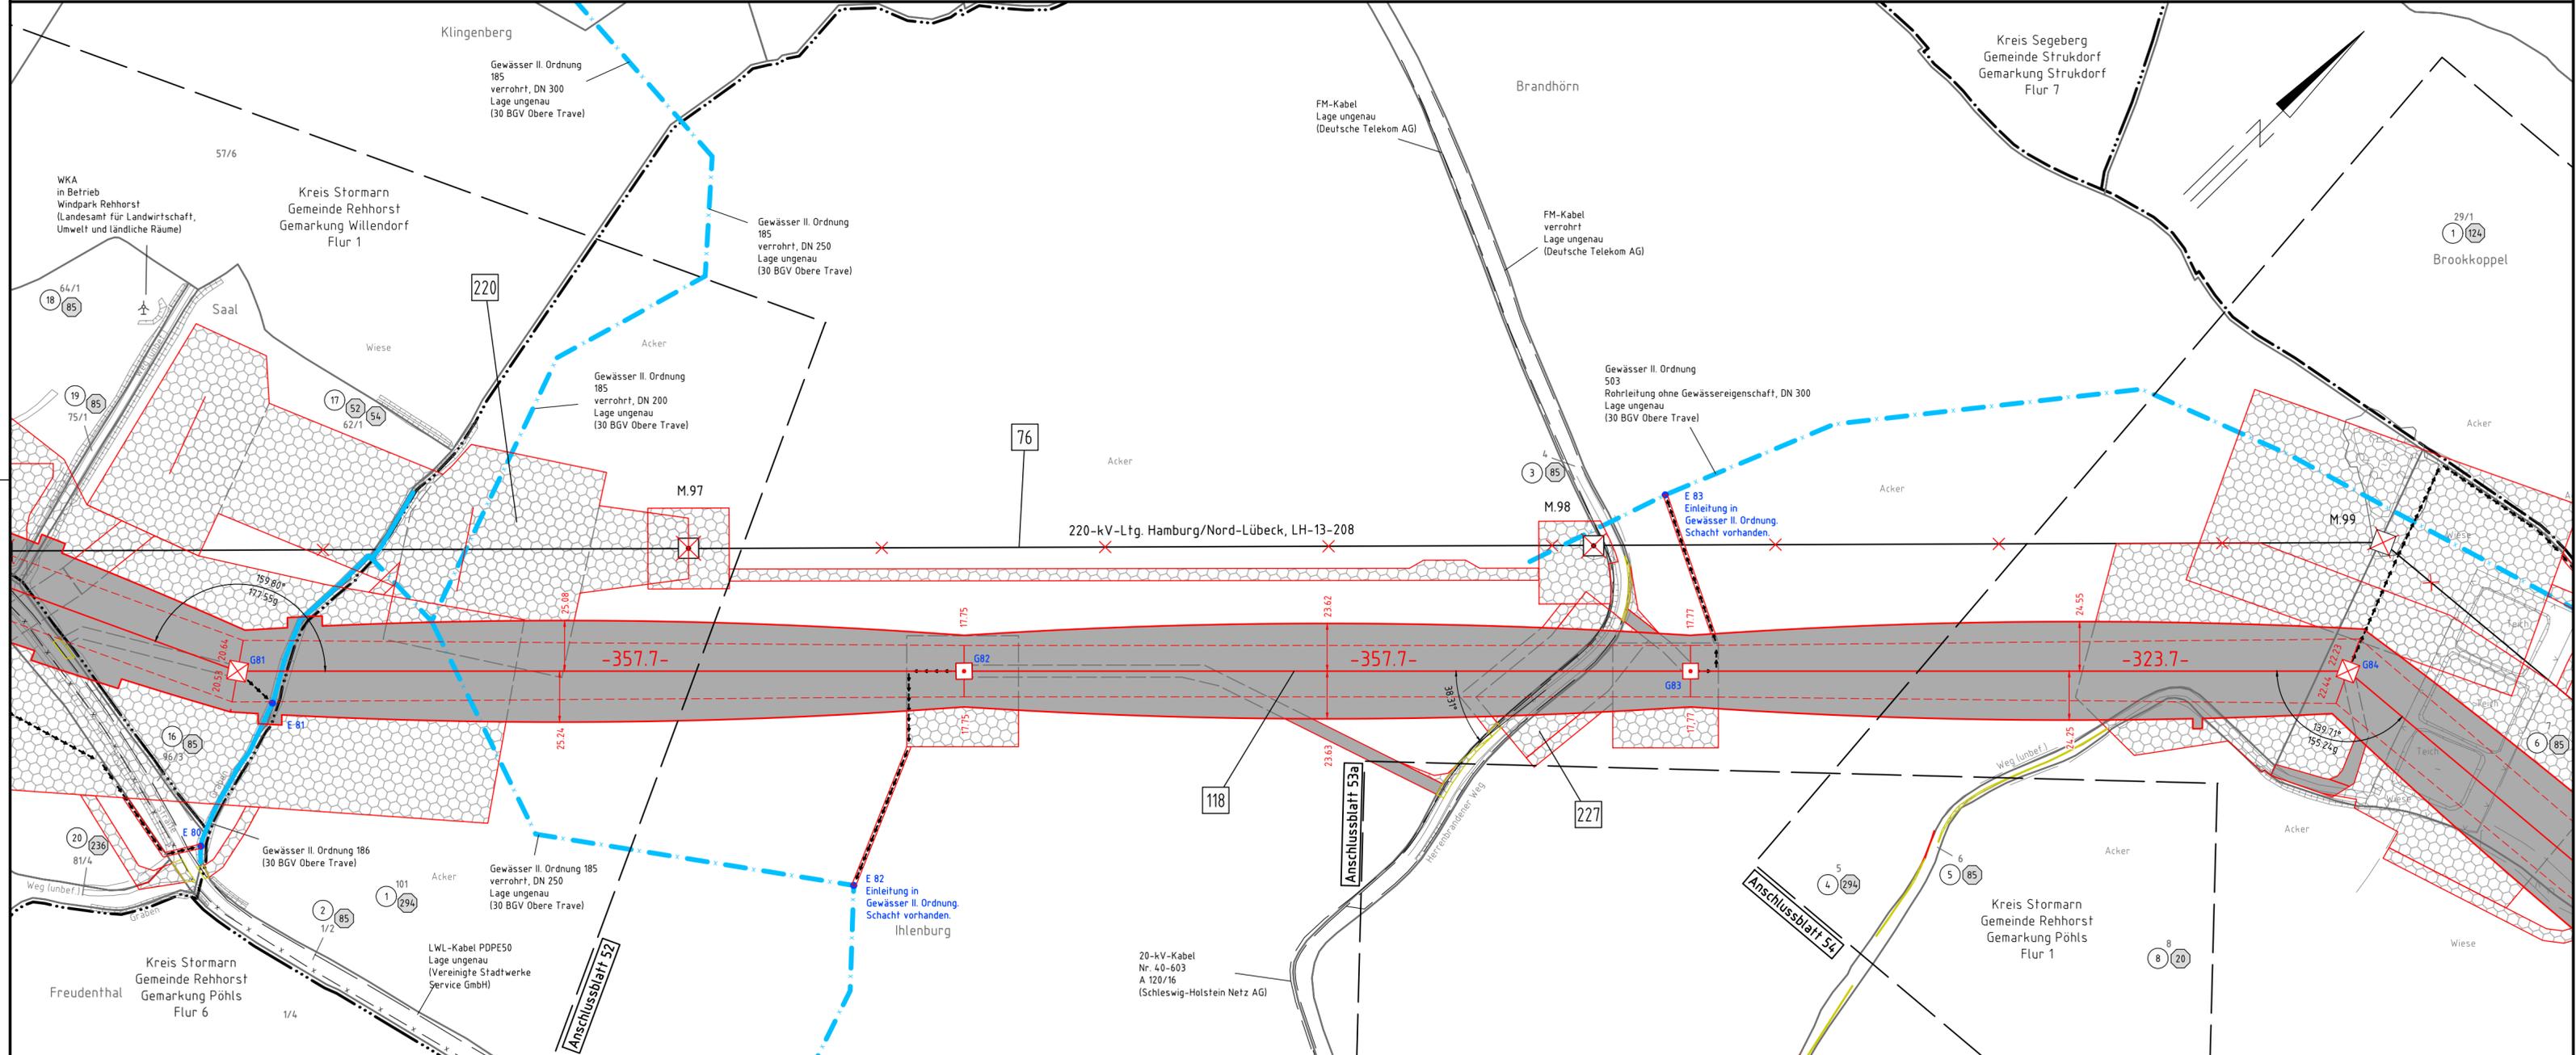

380-kV-Leitung
Kreis Segeberg - Raum Lübeck
LH-13-328
Lage-/Bauwerksplan
Grunderwerbsplan

Mast 81 - Mast 84

Legende:

Masttyp	1	Mastnummer	2
WA160-24,00		T1-26,00	
äußeres Seil	Arbeitsfläche	Arbeitsbereich	Feldlänge
Zufahrt (dauerhaft)	Bemaßung des Schutzbereiches	Zufahrt (temporär)	Schutzbereich
		Schutzbereichsbegrenzung	

1	Bauwerksnummer	Land	--- --- ---
1	Eigentümerschlüsselnr.	Kreis	-----
5	Grundstücksordnungsnr.	Stadt/Gem.	-----
37	Flurstücksnummer	Gemarkung	-----
⊗	Abspannmast	Flur	-----
⊕	Tragmast	Flurstück	-----
⊗	Rückbau	Grenze des Planfeststellungsverfahrens	-----

Rechtserwerb:

- dauerhafte Flächeninanspruchnahme
- bauzeitliche Flächeninanspruchnahme
- Inanspruchnahme öffentlicher Flächen

GeoBasis-DE / L VermGeo SH (www.LVermGeoSH.schleswig-holstein.de)

Planfeststellungsunterlage

Aufgestellt		20.03.2020	
Bayreuth, den			
TenneT TSO GmbH			
i.V. <i>[Signature]</i>		i.A. <i>[Signature]</i>	
Firma: SPIE SAG GmbH	Maßstab:	Einheit:	
	1:2000	Meter	
	Datum	Name	
	Bearb. 11.12.2019	Lipp	
	Gepr. 18.12.2019	Schulze	
	Norm		
	Fachbereich LPG-N-OK		
Zust.	Änderung	Datum	Name
			Urspr.: