



380-kV-Leitung  
Kreis Segeberg - Raum Lübeck  
LH-13-328  
**Lage-/Bauwerksplan**  
Grunderwerbsplan

Mast 103 - Mast 105

Legende:

<p>Masttyp 1 WA160-24,00 Arbeitsfläche äußeres Seil</p> <p>Masttyp 2 T1-26,00 Arbeitsbereich Feldlänge Trassenachse</p> <p>Zufahrt (dauerhaft) Bemaßung des Schutzbereiches</p> <p>Zufahrt (temporär) Schutzbereichsbegrenzung</p>	<p>1 Bauwerksnummer</p> <p>1 Eigentümer-schlüsselnr.</p> <p>5 Grundstücksordnungs-nr.</p> <p>37 Flurstücksnummer</p> <p>⊗ Abspannmast</p> <p>⊕ Tragmast</p> <p>⊗ Rückbau</p>	<p>Land</p> <p>Kreis</p> <p>Stadt/Gem.</p> <p>Gemarkung</p> <p>Flur</p> <p>Flurstück</p> <p>Grenze des Planfeststellungsverfahrens</p> <p>Rechtserwerb:</p> <p>dauerhafte Flächeninanspruchnahme</p> <p>bauzeitliche Flächeninanspruchnahme</p> <p>Inanspruchnahme öffentlicher Flächen</p>
--	--	---

GeoBasis-DE / L VermGeo SH (www.LVermGeoSH.schleswig-holstein.de)


Planfeststellungsunterlage

Aufgestellt  
Bayreuth, den 20.03.2020  
TenneT TSO GmbH

i.V. *[Signature]* i.A. *[Signature]*

Firma: SPIE SAG GmbH  
Maßstab: 1:2000  
Einheit: Meter

Datum	Name
Bearb. 11.12.2019	Lipp
Gepr. 18.12.2019	Schulze
Norm	
Fachbereich LPG-N-OK	

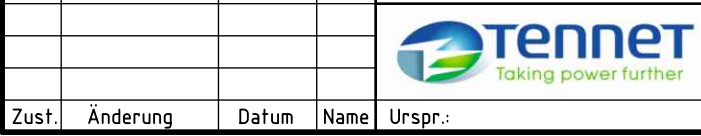

Planfeststellungsbehörde

Zust.	Änderung	Datum	Name	Urspr.

