



111
WE140-33,00

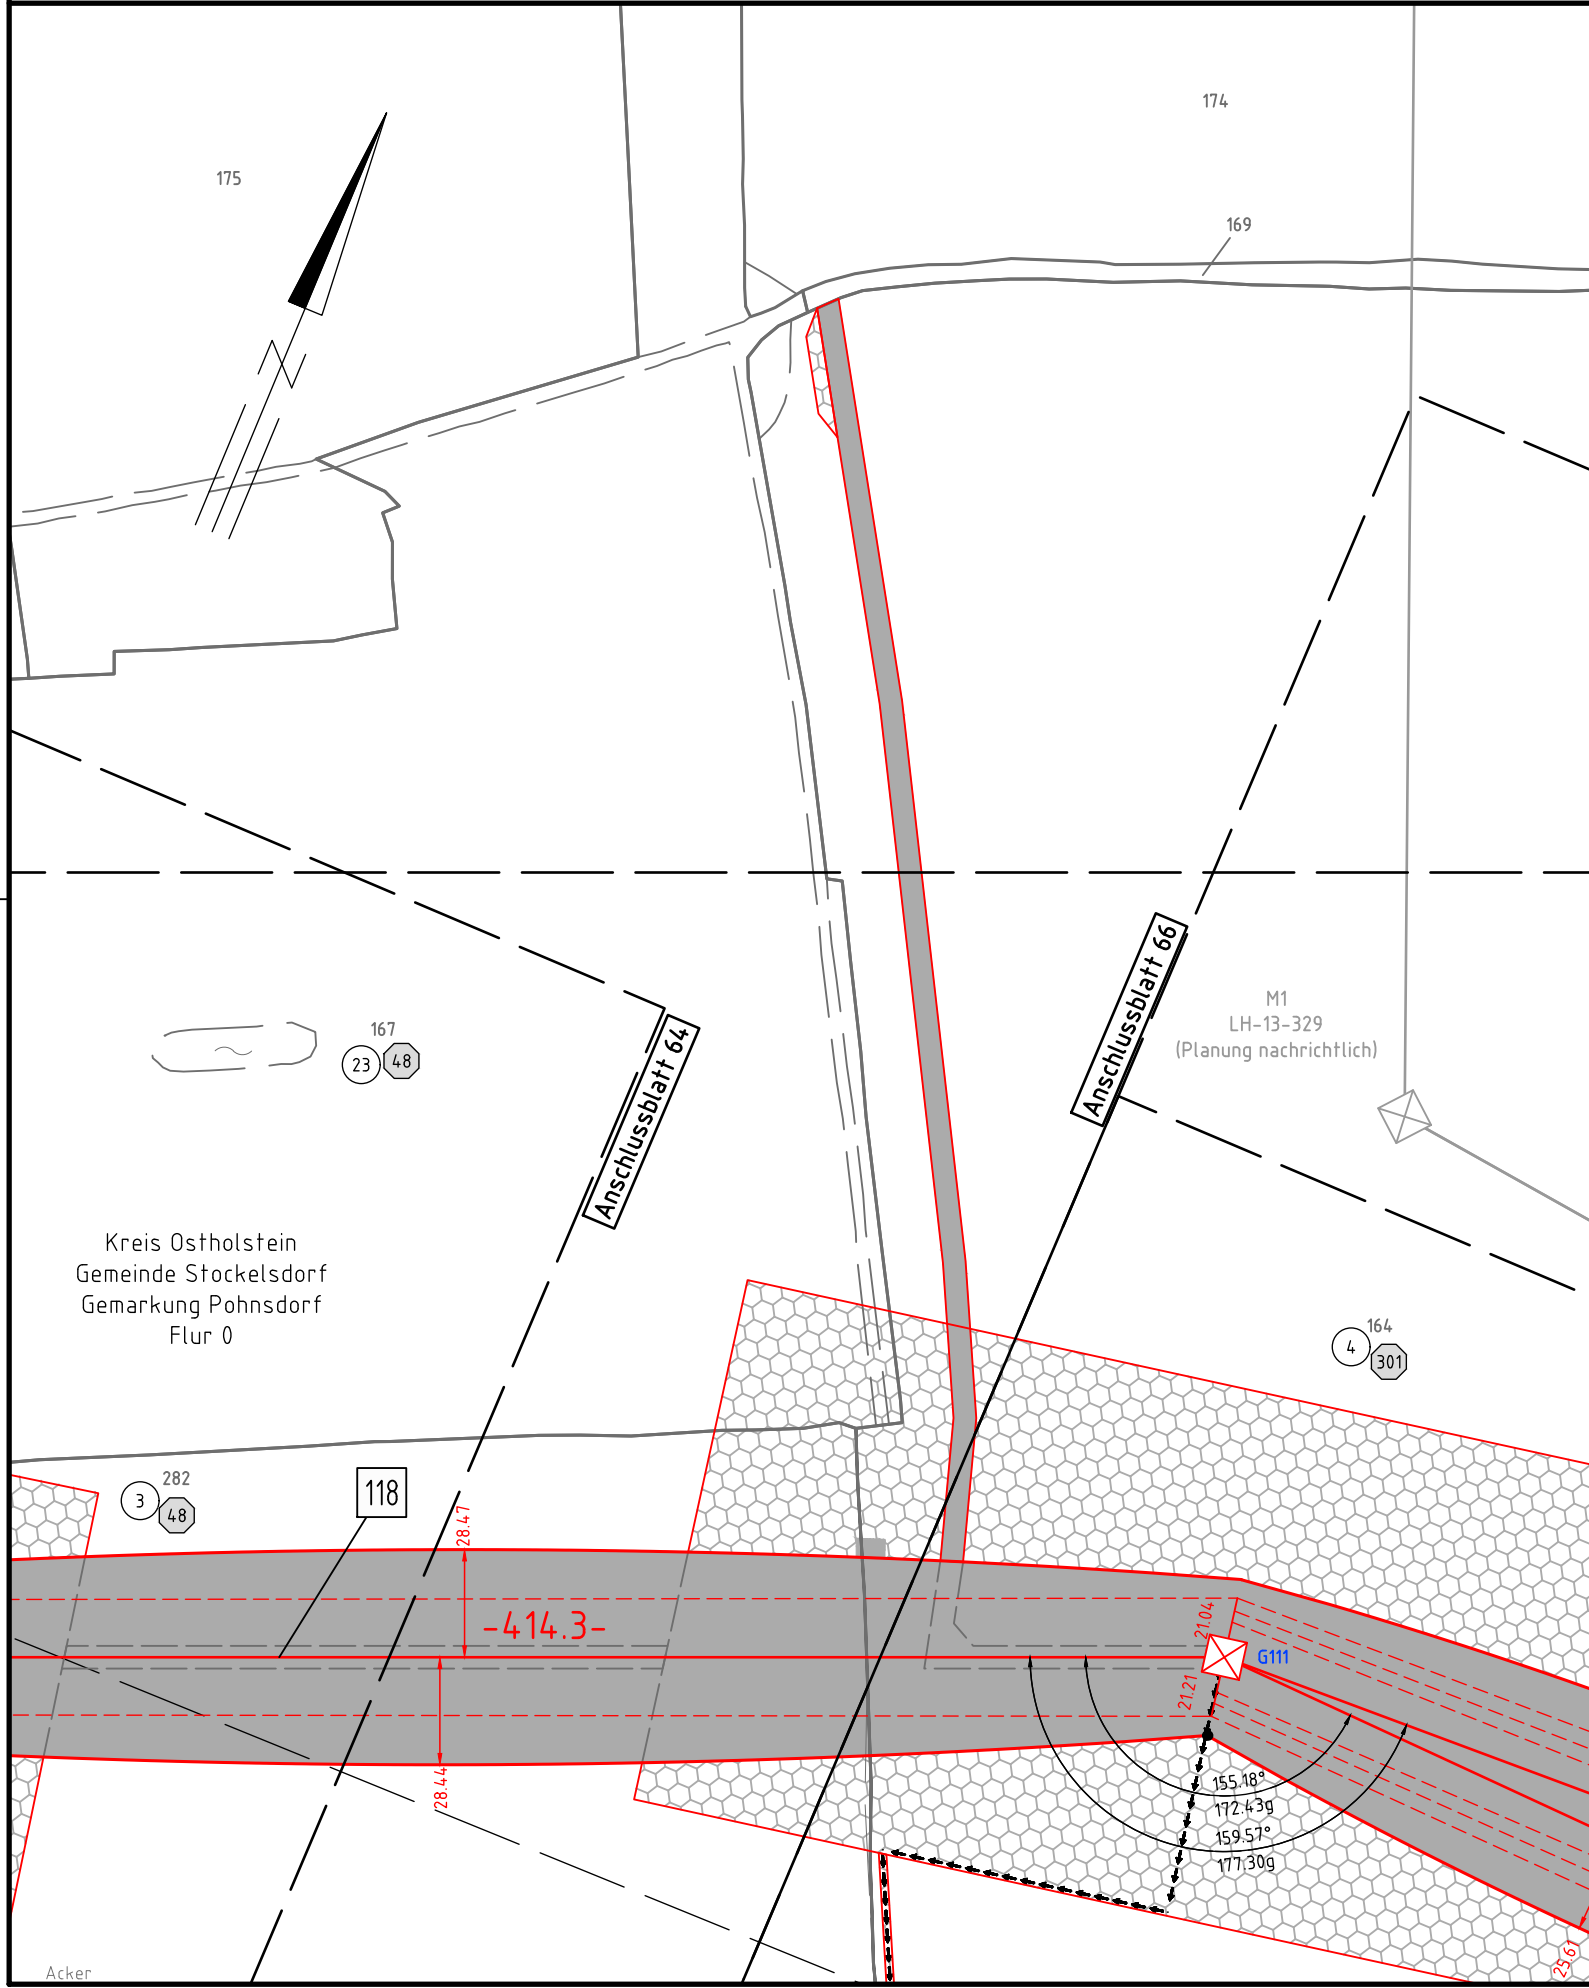

380-kV-Leitung
Kreis Segeberg - Raum Lübeck
LH-13-328
**Lage-/Bauwerksplan
Grunderwerbsplan**
Mast 111

Legende:

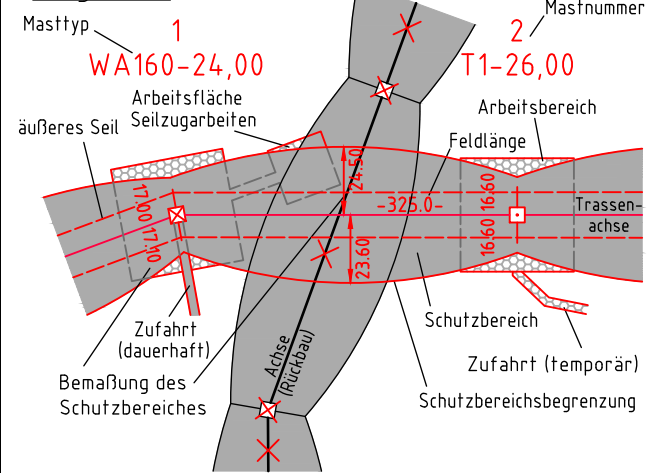

- Grenzen:**
- Land: [Symbol]
 - Kreis: [Symbol]
 - Stadt/Gem.: [Symbol]
 - Gemarkung: [Symbol]
 - Flur: [Symbol]
 - Flurstück: [Symbol]
 - Grenze des Planfeststellungsverfahrens: [Symbol]
- Rechtserwerb:**
- dauerhafte Flächeninanspruchnahme: [Symbol]
 - bauzeitliche Flächeninanspruchnahme: [Symbol]
 - Inanspruchnahme öffentlicher Flächen: [Symbol]
- Planfeststellungslegende:**
- 1 Bauwerksnummer
 - ⊕ Eigentümerschlüsselnr.
 - ⊙ Grundstücksordnungsnr.
 - 37 Flurstücksnummer
 - ⊗ Abspannmast
 - ⊙ Tragmast
 - ⊗ Rückbau

GeoBasis-DE / LVermGeo SH (www.LVermGeoSH.schleswig-holstein.de)

Planfeststellungsunterlage

Planfeststellungsbehörde

Aufgestellt
Bayreuth, den 20.03.2020
Tennet TSO GmbH
i.V. [Signature] i.A. [Signature]

Firma: SPIE SAG GmbH
SPIE
Maßstab: 1:2000
Einheit: Meter

	Datum	Name
Bearb.	11.12.2019	Lipp
Gepr.	18.12.2019	Schulze
Norm		

Zust.	Änderung	Datum	Name	Urspr.:



Fachbereich LPG-N-OK