


110
WA140-33,00

111
WE140-33,00

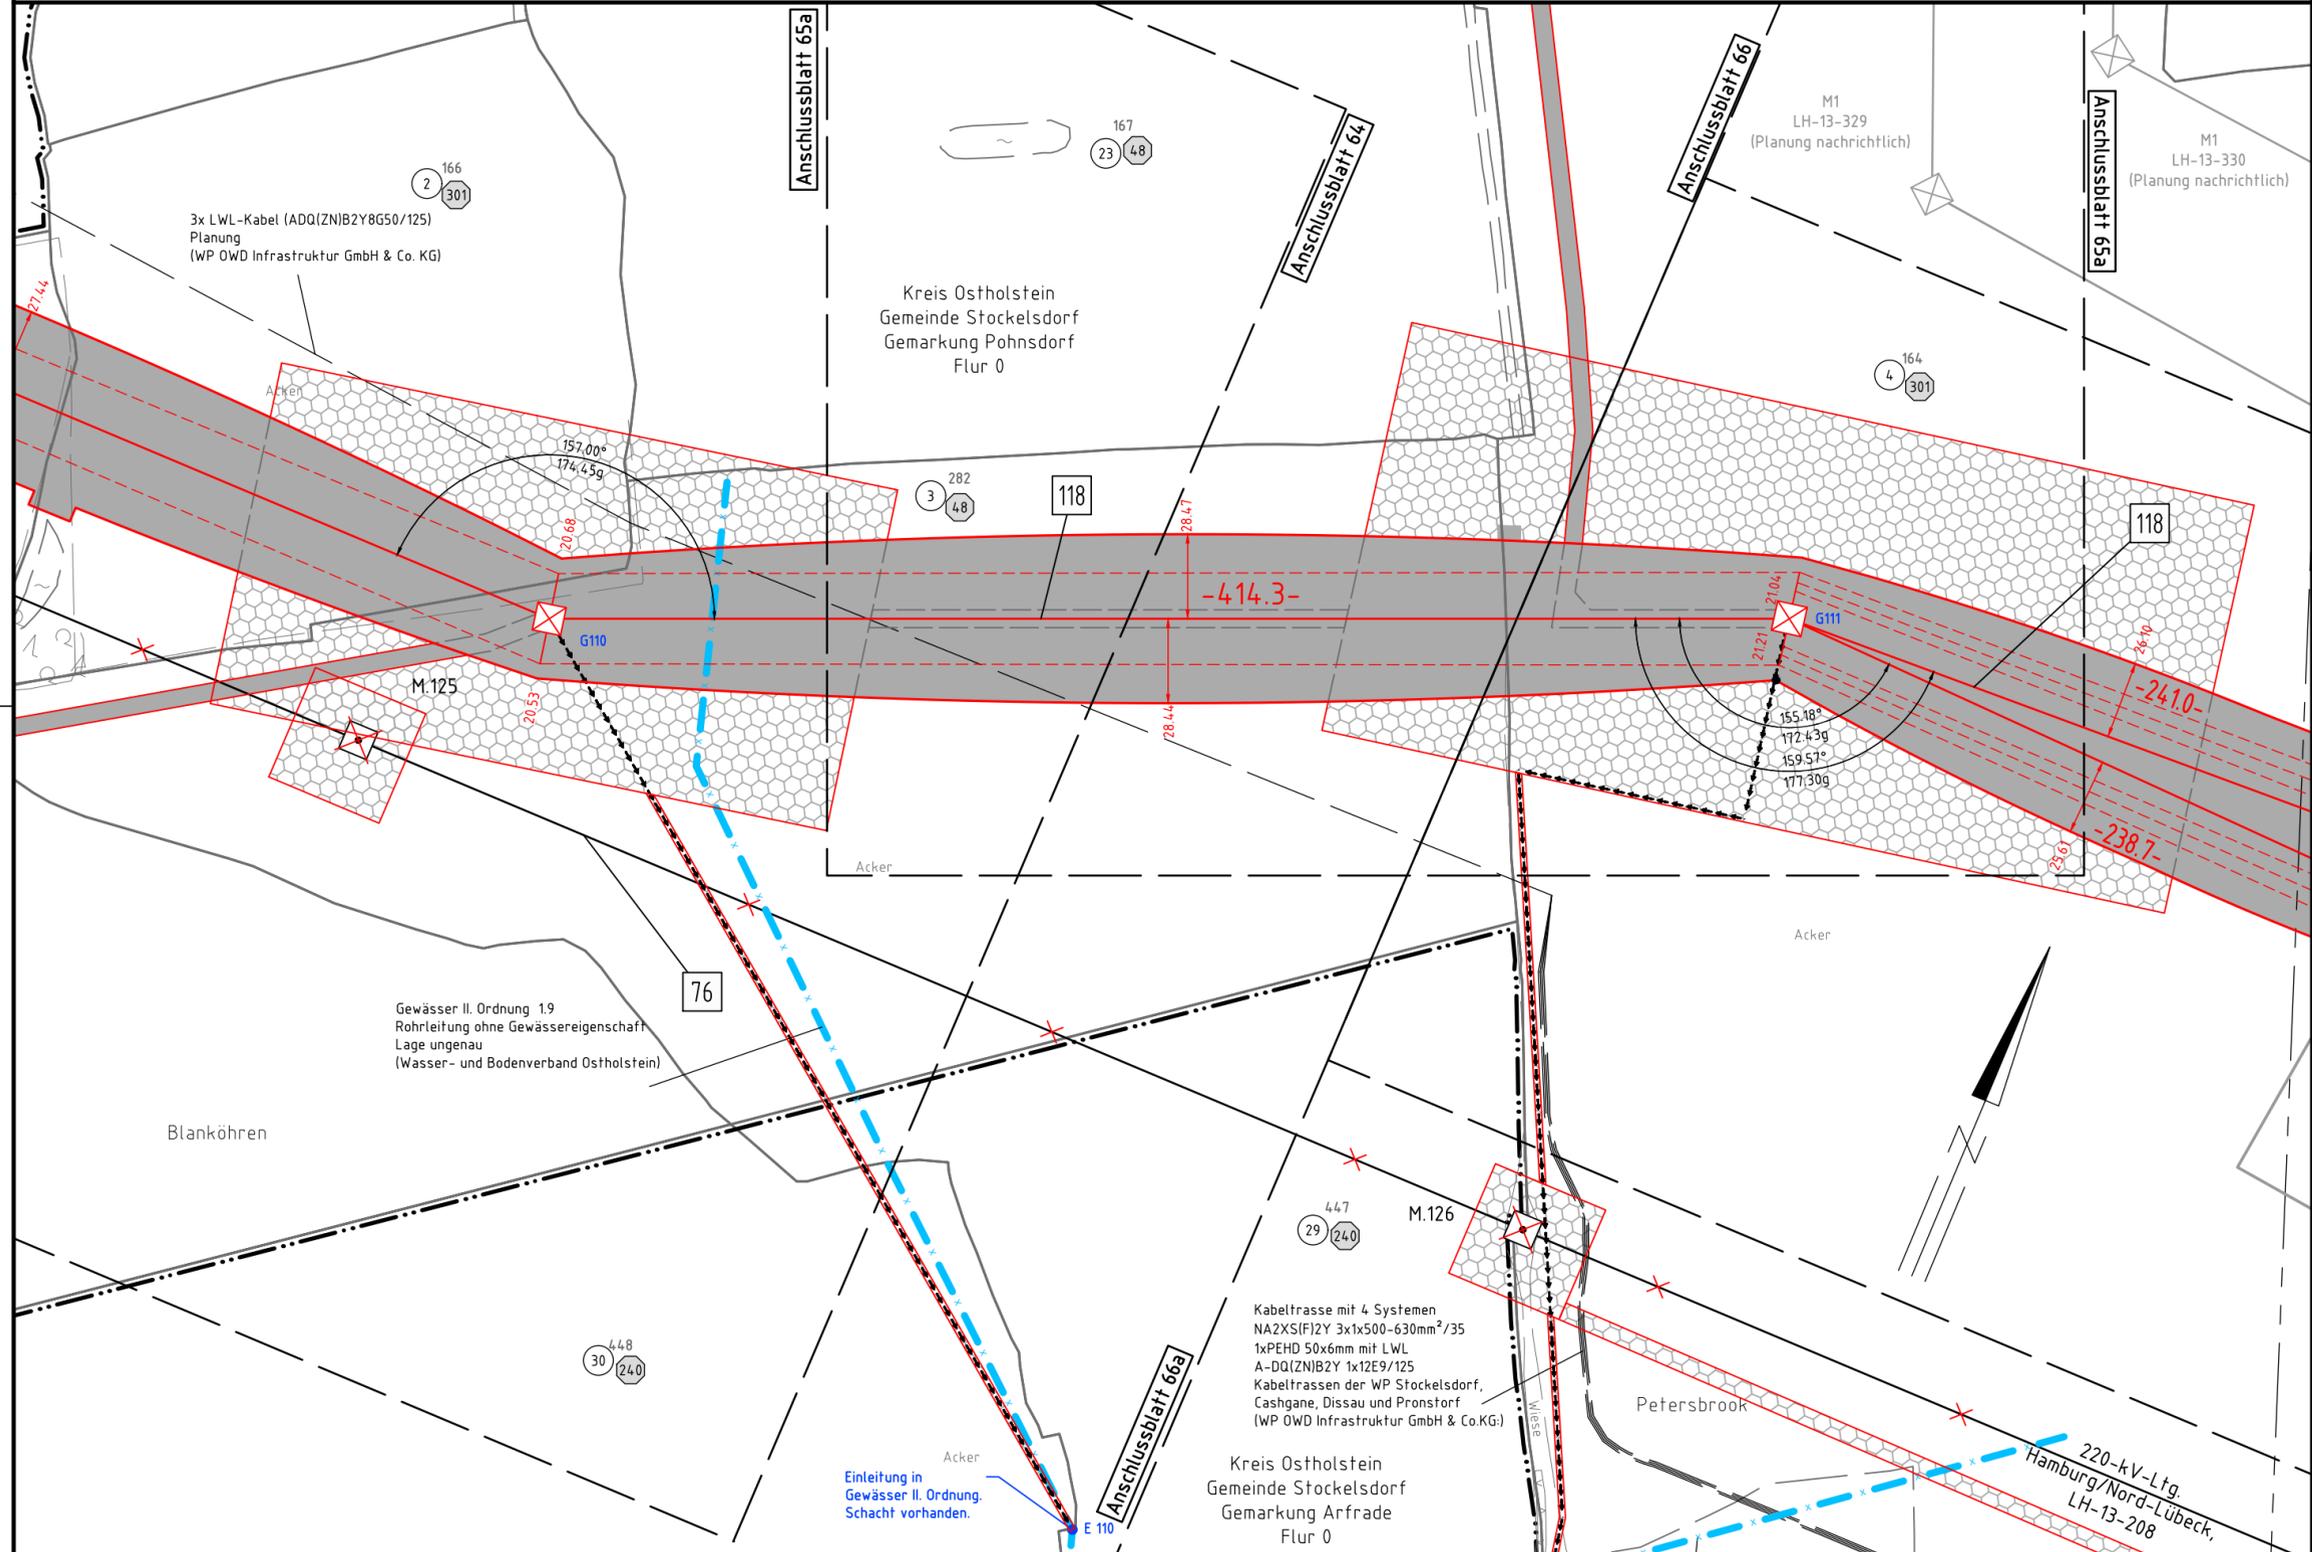

380-kV-Leitung
Kreis Segeberg - Raum Lübeck
LH-13-328
**Lage-/Bauwerksplan
Grunderwerbsplan**

Mast 110 - Mast 111

Legende:

Masttyp 1 WA160-24,00 äußeres Seil Arbeitsfläche Seilzugarbeiten	Mastnummer 2 T1-26,00 Arbeitsbereich Feldlänge	1 Bauwerksnummer	Land	
Zufahrt (dauerhaft) Bemaßung des Schutzbereiches	Zufahrt (temporär) Schutzbereichsbegrenzung	2 Eigentümerschlüsselnr.	Kreis	
		3 Grundstücksordnungsnr.	Stadt/Gem.	
		37 Flurstücksnummer	Gemarkung	
		⊠ Abspannmast	Flur	
		⊞ Tragmast	Flurstück	
		✕ Rückbau	Grenze des Planfeststellungsverfahrens	
			Rechtserwerb:	
				dauerhafte Flächeninanspruchnahme
				bauzeitliche Flächeninanspruchnahme
				Inanspruchnahme öffentlicher Flächen

© GeoBasis-DE / LVermGeo SH (www.LVermGeoSH.schleswig-holstein.de)

Planfeststellungsunterlage

Aufgestellt
Bayreuth, den 20.03.2020
Tennet TSO GmbH
i.V. *[Signature]* i.A. *[Signature]*

Firma: SPIE SAG GmbH	Maßstab: 1:2000	Einheit: Meter
	Datum	Name
	Bearb. 11.12.2019	Lipp
	Gepr. 18.12.2019	Schulze
	Norm	
	Fachbereich LPG-N-OK	
Zust.	Änderung	Datum
		Name
		Urspr.:

Planfeststellungsbehörde

Kabeltrasse mit 4 Systemen
NA2XS(F)2Y 3x1x500-630mm²/35
1xPEHD 50x6mm mit LWL
A-DQ(ZNIB2Y 1x12E9/125
Kabeltrassen der WP Stockelsdorf,
Cashgane, Dissau und Pronstorf
(WP OWD Infrastruktur GmbH & Co.KG)

Kreis Ostholstein
Gemeinde Stockelsdorf
Gemarkung Arfrade
Flur 0

Einleitung in
Gewässer II. Ordnung.
Schacht vorhanden.