


111  
WE140-33,00

P999  
380-kV UW Raum Lübeck

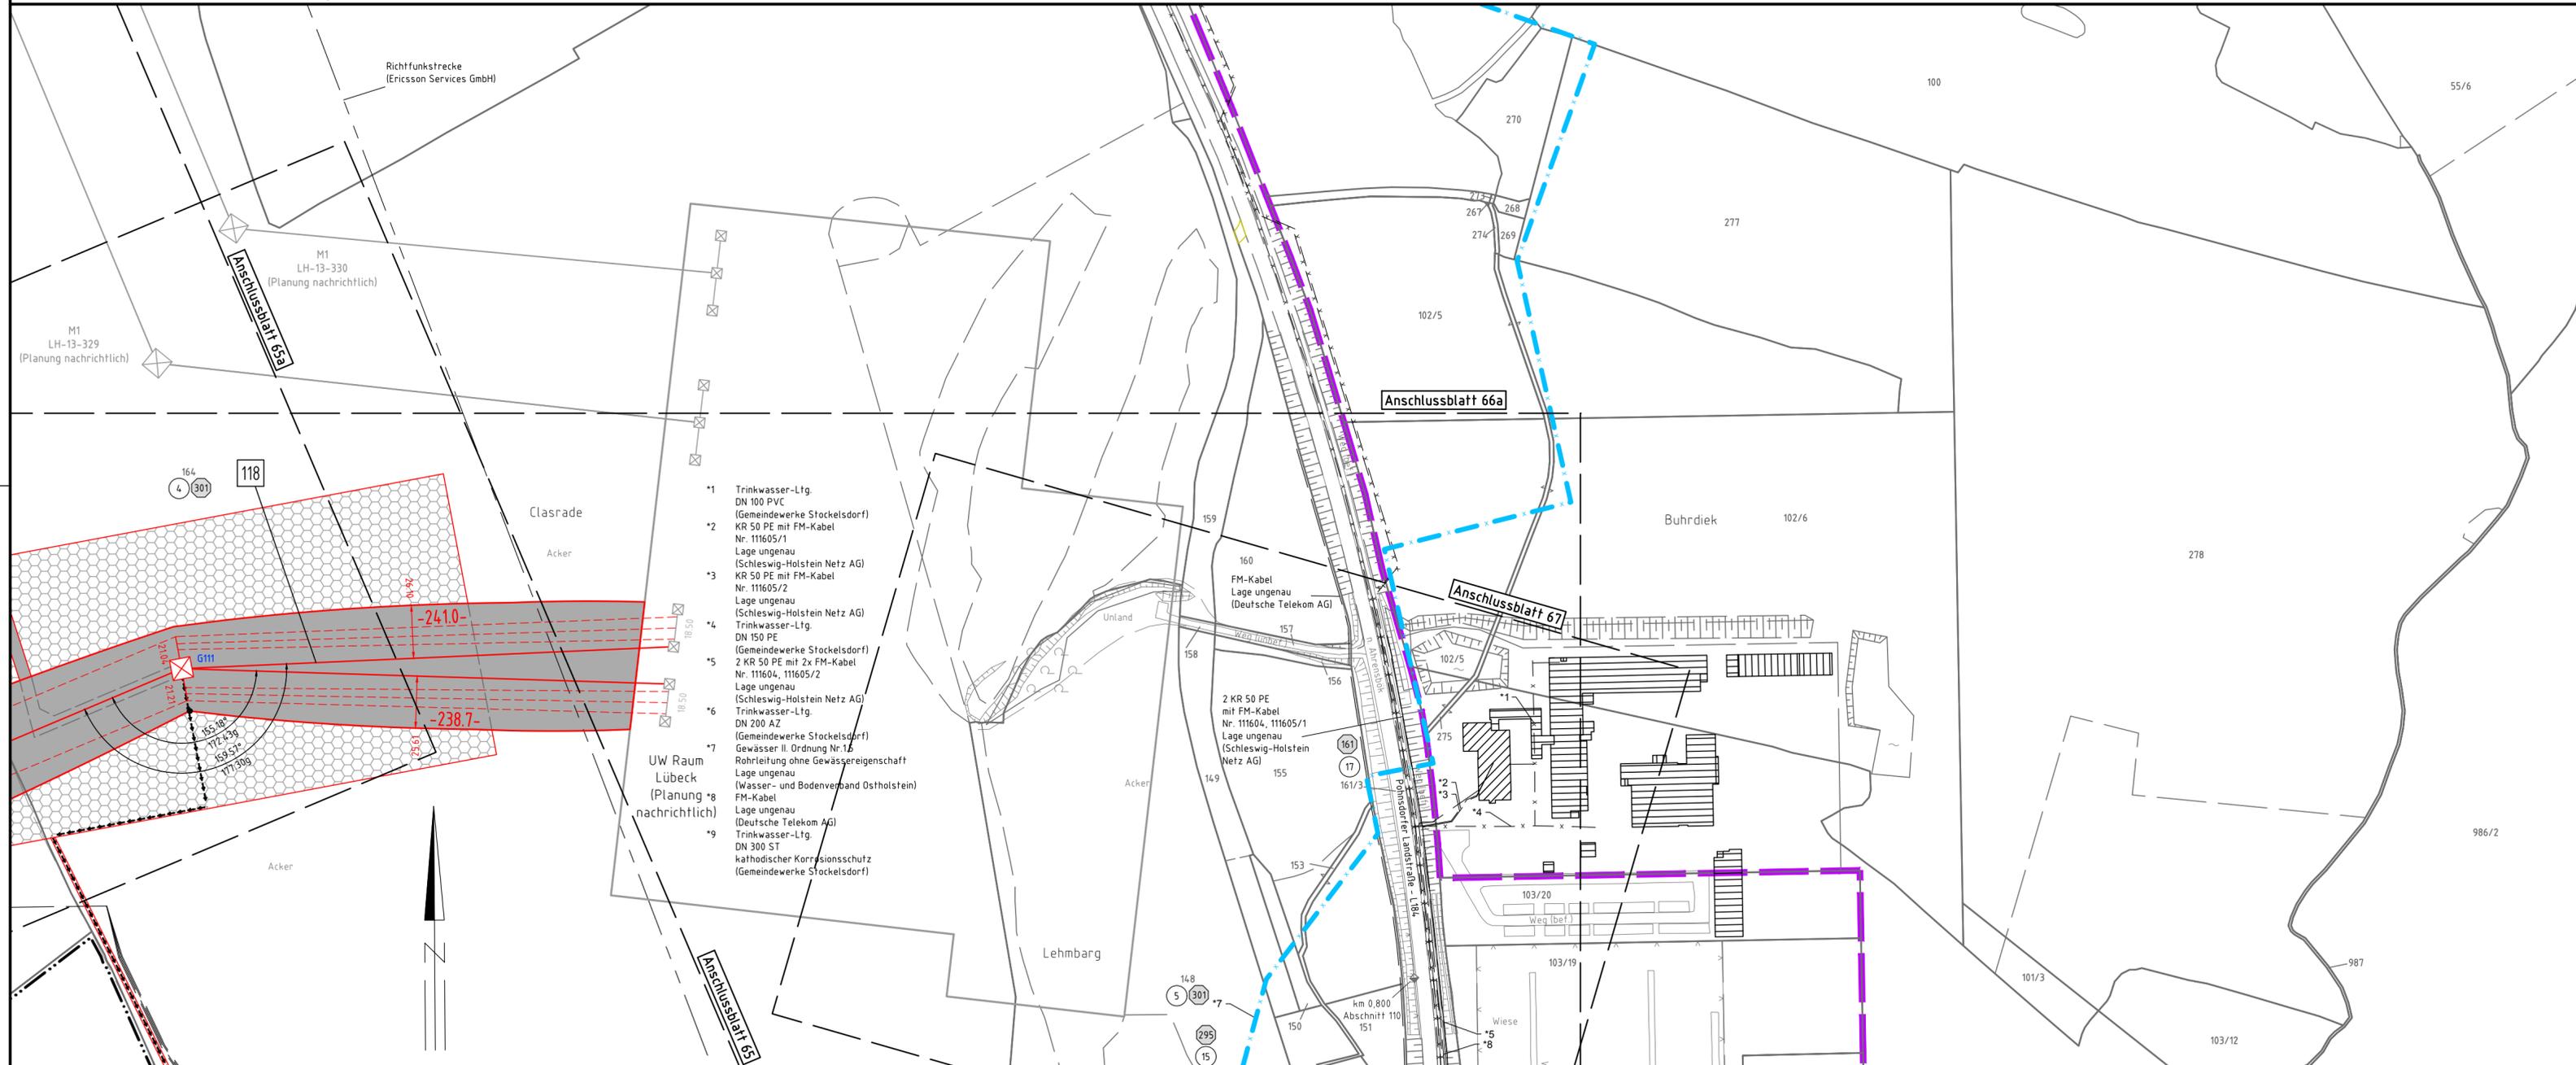

Anlage 4.1  
Blatt 66/67

# 380-kV-Leitung Kreis Segeberg - Raum Lübeck LH-13-328 Lage-/Bauwerksplan Grunderwerbsplan

Mast 111 - P999 UW Raum Lübeck

**Legende:**

Masttyp 1 WA160-24,00  
Mastnummer 2 T1-26,00

äußeres Seil  
Arbeitsfläche  
Seilzugarbeiten  
Zufahrt (dauerhaft)  
Bemaßung des Schutzbereiches

Feldlänge  
Arbeitsbereich  
Trassenachse  
Zufahrt (temporär)  
Schutzbereich  
Schutzbereichsbegrenzung

1 Bauwerksnummer  
1 Eigentümer schlüsselnr.  
5 Grundstücksordnungsnr.  
37 Flurstücksnummer  
x Abspannmast  
+ Tragmast  
x Rückmast

**Grenzen:**

Land  
Kreis  
Stadt/Gem.  
Gemarkung  
Flur  
Flurstück  
Grenze des Planfeststellungsverfahrens

**Rechtserwerb:**

dauerhafte Flächeninanspruchnahme  
bauzeitliche Flächeninanspruchnahme  
Inanspruchnahme öffentlicher Flächen

GeoBasis-DE / L VermGeo SH (www.LVermGeoSH.schleswig-holstein.de)

<b>Planfeststellungsunterlage</b>		Planfeststellungsbehörde							
Aufgestellt Bayreuth, den 20.03.2020 TenneT TSO GmbH		i.v. <i>[Signature]</i> i.A. <i>[Signature]</i>							
Firma: SPIE SAG GmbH	Maßstab: 1:2000	Einheit: Meter							
<table border="1"> <thead> <tr> <th>Datum</th> <th>Name</th> </tr> </thead> <tbody> <tr> <td>Bearb. 11.12.2019</td> <td>Lipp</td> </tr> <tr> <td>Gepr. 18.12.2019</td> <td>Schulze</td> </tr> </tbody> </table>		Datum	Name	Bearb. 11.12.2019	Lipp	Gepr. 18.12.2019	Schulze	Norm: Fachbereich LPG-N-OK	
Datum	Name								
Bearb. 11.12.2019	Lipp								
Gepr. 18.12.2019	Schulze								
		Zust. Änderung Datum Name Urspr.:							