


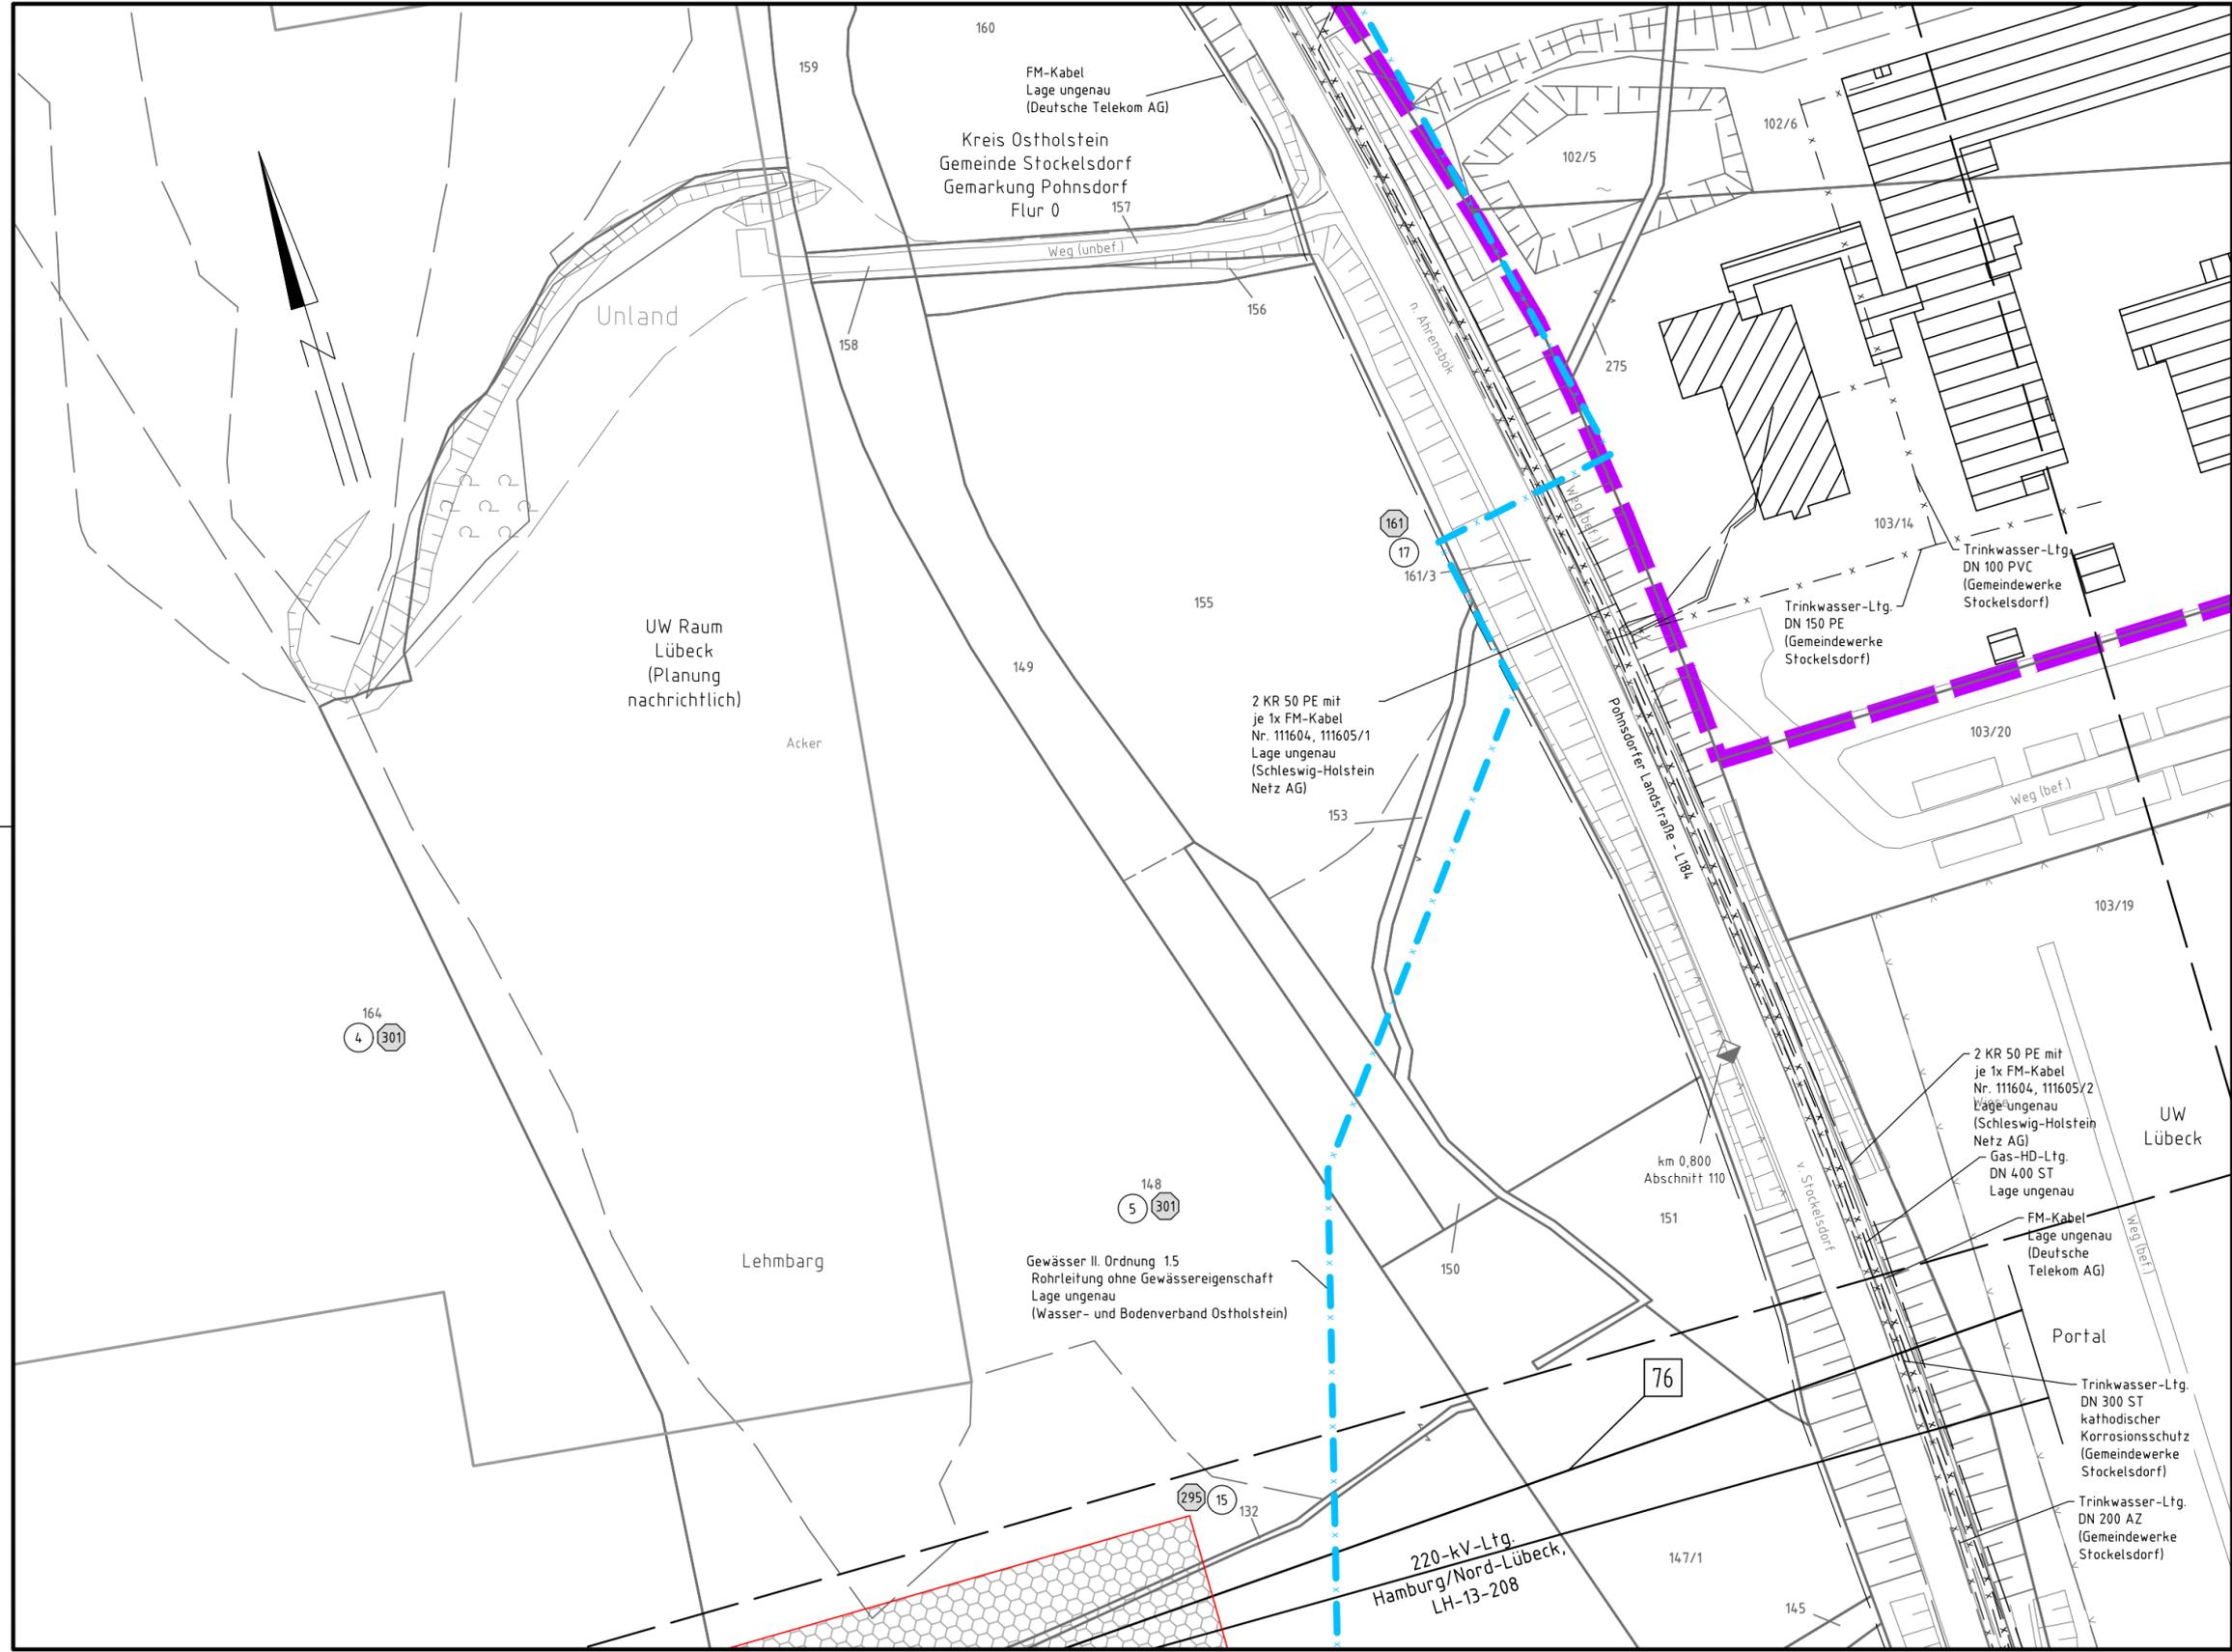

380-kV-Leitung
Kreis Segeberg - Raum Lübeck
LH-13-328
**Lage-/Bauwerksplan
Grunderwerbsplan**
P999 UW Raum Lübeck



Legende:

| | | | | |
|--|---|--------------------------|--|--|
| Masttyp 1 WA160-24,00 Arbeitsfläche äußeres Seil Seilzugarbeiten | Masttyp 2 T1-26,00 Arbeitsbereich | 1 Bauwerksnummer | Land | |
| Zufahrt (dauerhaft) | Feldlänge | 2 Eigentümerschlüsselnr. | Kreis | |
| Bemaßung des Schutzbereiches | Trassenachse | 3 Grundstücksordnungsnr. | Stadt/Gem. | |
| Zufahrt (temporär) | Schutzbereich | 37 Flurstücksnummer | Gemarkung | |
| Schutzbereichsbegrenzung | Zufahrt (temporär) | Abspannmast | Flur | |
| | | Tragmast | Flurstück | |
| | | Rückbau | Grenze des Planfeststellungsverfahrens | |

Rechtserwerb:

- dauerhafte Flächeninanspruchnahme
- bauzeitliche Flächeninanspruchnahme
- Inanspruchnahme öffentlicher Flächen

© GeoBasis-DE / LVermGeo SH (www.LVermGeoSH.schleswig-holstein.de)

Planfeststellungsunterlage

Aufgestellt
Bayreuth, den 20.03.2020
TenneT TSO GmbH

i.V. i.A.

| | | |
|----------------------|----------------------|----------------|
| Firma: SPIE SAG GmbH | Maßstab: 1:1000 | Einheit: Meter |
| | | |
| | Datum | Name |
| | Bearb. 11.12.2019 | Lipp |
| | Gepr. 18.12.2019 | Schulze |
| | Norm | |
| | Fachbereich LPG-N-OK | |
| | | |
| Zust. | Änderung | Datum |
| | | Name |
| | | Urspr.: |

Planfeststellungsbehörde