



380-kV-Leitung  
Kreis Segeberg - Raum Lübeck  
LH-13-328  
**Lage-/Bauwerksplan  
Grunderwerbsplan**

Ersatzmaßnahme - E3


Legende:

- E3 Maßnahmenummer
- 1k 17e Eigentümerschlüsselnr.
- 3k Grundstücksordnungsnr.
- 37 Flurstücksnummer

Grenzen:

- Land: [Symbol]
- Kreis: [Symbol]
- Stadt/Gem.: [Symbol]
- Gemarkung: [Symbol]
- Flur: [Symbol]
- Flurstück: [Symbol]
- Grenze des Planfeststellungsverfahrens: [Symbol]

Rechtserwerb: [Symbol] dauerhafte Flächeninanspruchnahme durch Kompensationsmaßnahmen (Ausgleichs- und Ersatzmaßnahmen)

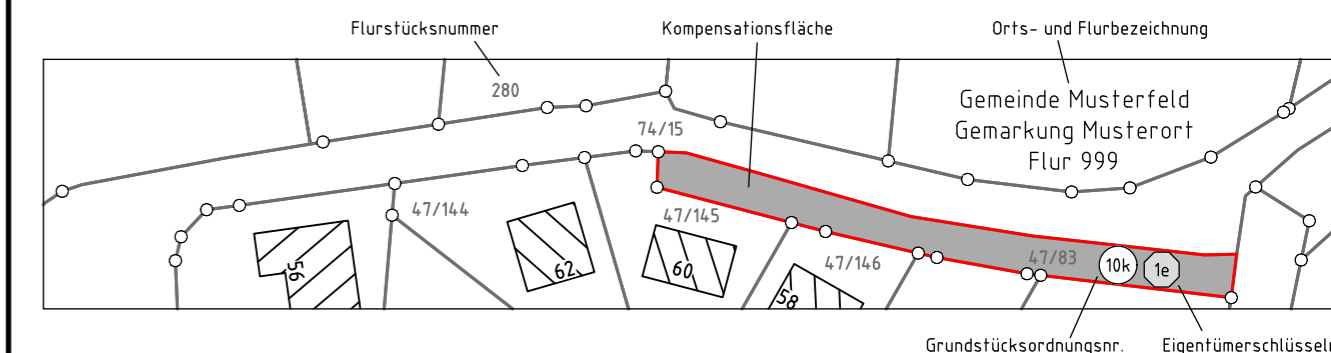

Planfeststellungsunterlage

Aufgestellt  
Bayreuth, den 20.03.2020  
TenneT TSO GmbH

i.V. [Signature] i.A. [Signature]

Firma: SPIE SAG GmbH  
Maßstab: 1:2000  
Einheit: Meter

	Datum	Name
Bearb.	20.01.2020	Lipp
Gepr.	21.01.2020	Schulze

Norm  
Fachbereich LPG-N-OK

Zust. Änderung Datum Name Urspr.:

