



380-kV-Leitung
Kreis Segeberg - Raum Lübeck
LH-13-328
**Lage-/Bauwerksplan
Grunderwerbsplan**

Ersatzmaßnahme - E7


Legende:

- E7 Maßnahmenummer
- 1e Eigentümerschlüsselnr.
- 5k Grundstücksordnungsnr.
- 37 Flurstücksnummer

Grenzen:

- Land: [Symbol]
- Kreis: [Symbol]
- Stadt/Gem.: [Symbol]
- Gemarkung: [Symbol]
- Flur: [Symbol]
- Flurstück: [Symbol]
- Grenze des Planfeststellungsverfahrens: [Symbol]

Rechtserwerb: [Symbol] dauerhafte Flächeninanspruchnahme durch Kompensationsmaßnahmen (Ausgleichs- und Ersatzmaßnahmen)

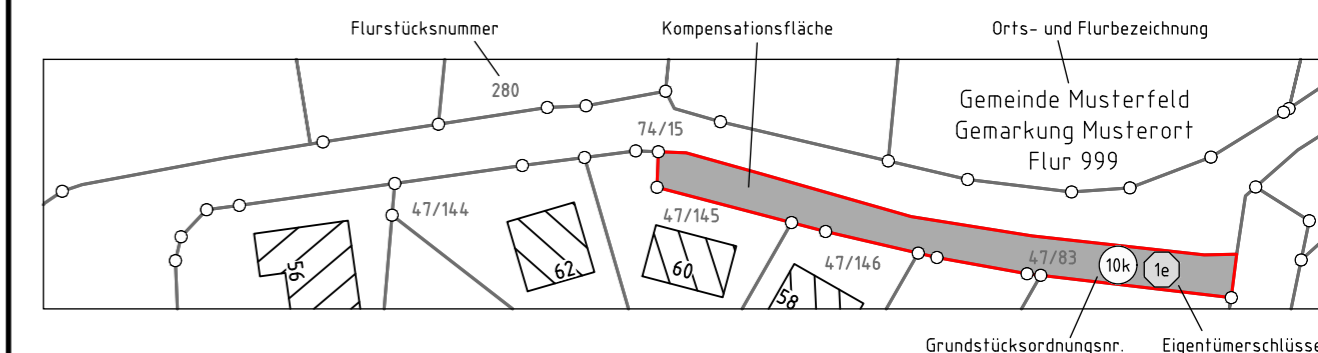

Planfeststellungsunterlage

Aufgestellt
Bayreuth, den 20.03.2020
TenneT TSO GmbH

i.V. [Signature] i.A. [Signature]

Firma: SPIE SAG GmbH
Maßstab: 1:2000
Einheit: Meter

	Datum	Name
Bearb.	20.01.2020	Lipp
Gepr.	21.01.2020	Schulze

Norm: Fachbereich LPG-N-OK



Zust.	Änderung	Datum	Name	Urspr.:

Planfeststellungsbehörde