



380-kV-Leitung
Kreis Segeberg - Raum Lübeck
LH-13-328
**Lage-/Bauwerksplan
Grunderwerbsplan**

Ersatzmaßnahme - E8



Legende:

- E8 Maßnahmennummer
- 1e Eigentümerschlüsselnr.
- 5k Grundstücksordnungsnr.
- 37 Flurstücksnummer

Grenzen:

- Land
- Kreis
- Stadt/Gem.
- Gemarkung
- Flur
- Flurstück
- Grenze des Planfeststellungsverfahrens

Rechtserwerb: dauerhafte Flächeninanspruchnahme durch Kompensationsmaßnahmen (Ausgleichs- und Ersatzmaßnahmen)

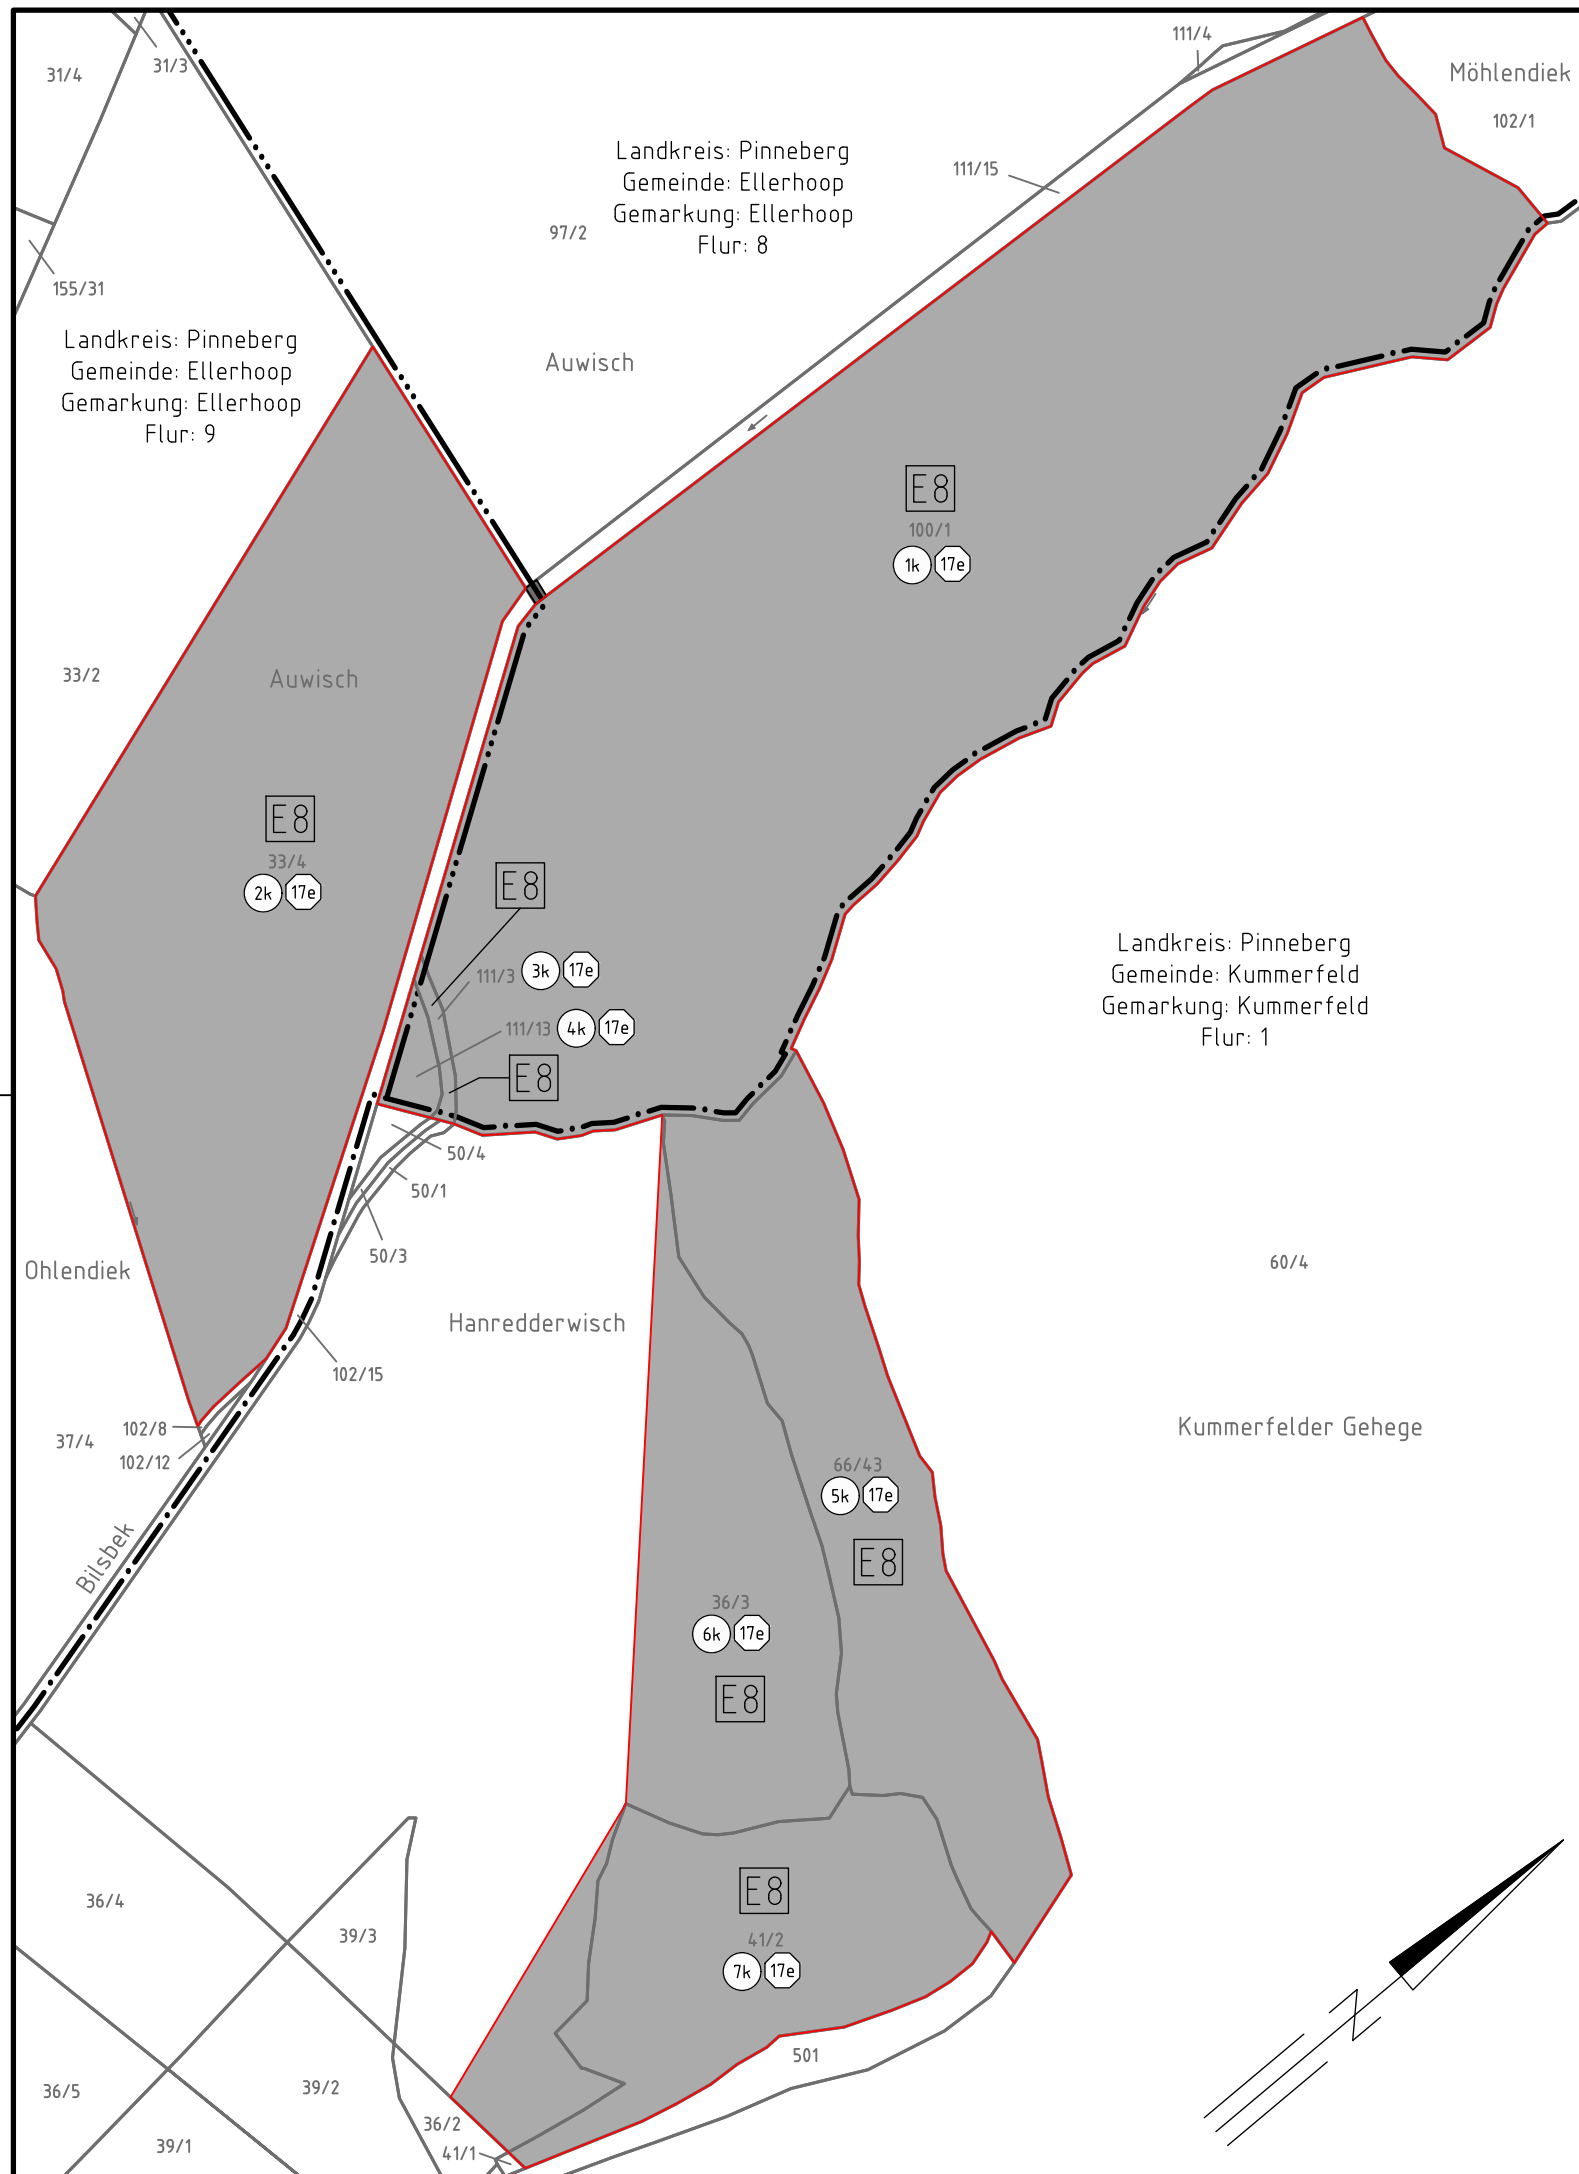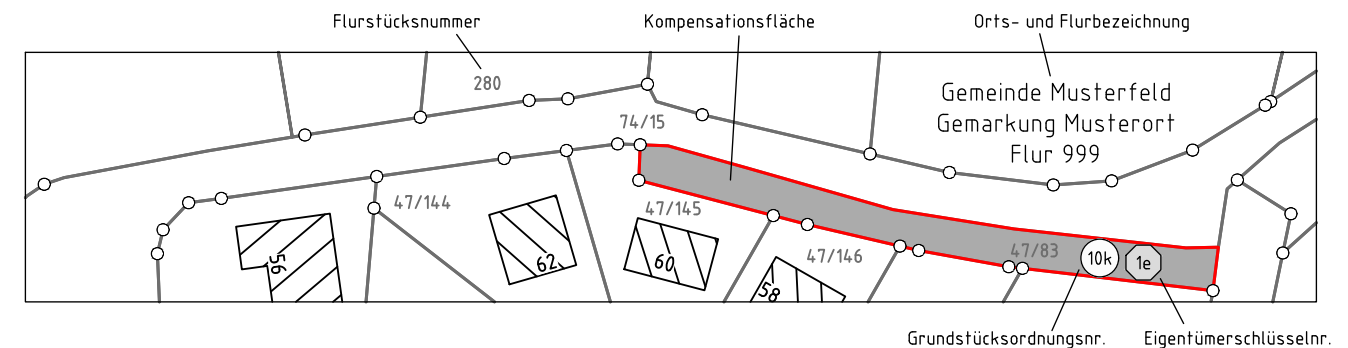

Planfeststellungsunterlage


Planfeststellungsbehörde

Aufgestellt
Bayreuth, den 20.03.2020
Tennet TSO GmbH

i.V. i.A.

Firma: SPIE SAG GmbH	Maßstab: 1:2000	Einheit: Meter

	Datum	Name
Bearb.	20.01.2020	Lipp
Gepr.	21.01.2020	Schulze
Norm		
Fachbereich LPG-N-OK		

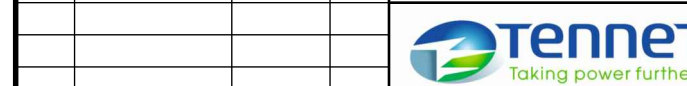

Zust.	Änderung	Datum	Name	Urspr.: