TenneT Taking power further

380-kV-Leitung
Kreis Segeberg - Raum Lübeck
LH-13-328

Lage-/Bauwerksplan
Grunderwerbsplan

Ersatzmaßnahme - E9

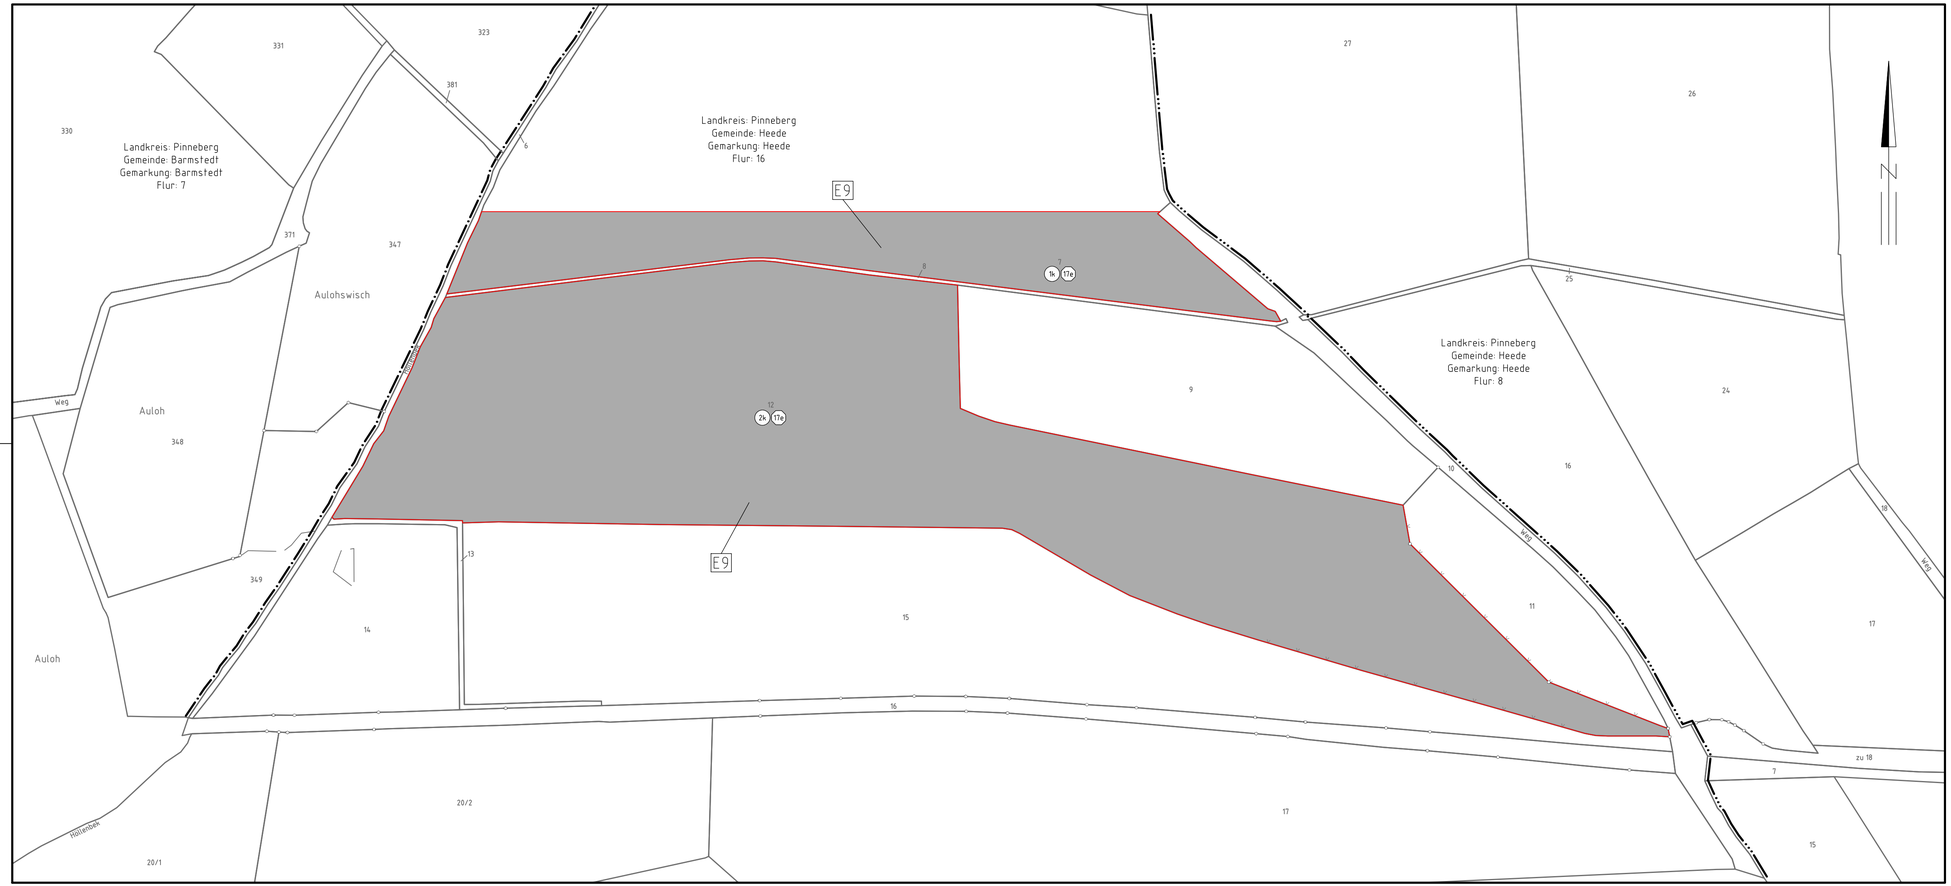

Legende:

- F1 Maßnahmennummer
- 1k Eigentümerschlüsselnr.
- 17e Grundstücksordnungsnr.
- 37 Flurstücksnummer

Grenzen:

- Land
- Kreis
- Stadt/Gem.
- Gemarkung
- Flur
- Flurstück
- Grenze des Planfeststellungsverfahrens

Rechtserwerb:

dauerhafte Flächeninanspruchnahme durch Kompensationsmaßnahmen (Ausgleichs- und Ersatzmaßnahmen)

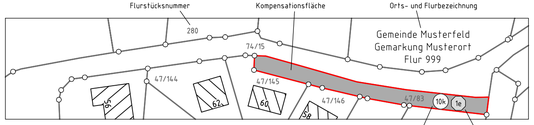

Planfeststellungsunterlage

Aufgestellt
Bayreuth, den 20.03.2020
TenneT TSO GmbH

i.V. i.A

Planfeststellungsbehörde

Firma: SPIE SAG GmbH	Maßstab:	Einheit:
SPIE	1:2000	Meter

	Datum	Name
Bearb.	20.01.2020	Lipp
Gepr.	21.01.2020	Schulze
Norm		
Fachbereich LPG-N-OK		

TenneT Taking power further

Zust.	Änderung	Datum	Name	Urspr.: