



380-kV-Leitung  
Kreis Segeberg - Raum Lübeck  
LH-13-328  
**Lage-/Bauwerksplan  
Grunderwerbsplan**

Ersatzmaßnahme - A4



Legende:

- E1 Maßnahmenummer
- 1e Eigentümerschlüsselnr.
- Sk Grundstücksordnungsnr.
- 37 Flurstücksnummer

Grenzen:

- Land
- Kreis
- Stadt/Gem.
- Gemarkung
- Flur
- Flurstück
- Grenze des Planfeststellungsverfahrens

Rechtserwerb: dauerhafte Flächeninanspruchnahme durch Kompensationsmaßnahmen (Ausgleichs- und Ersatzmaßnahmen)

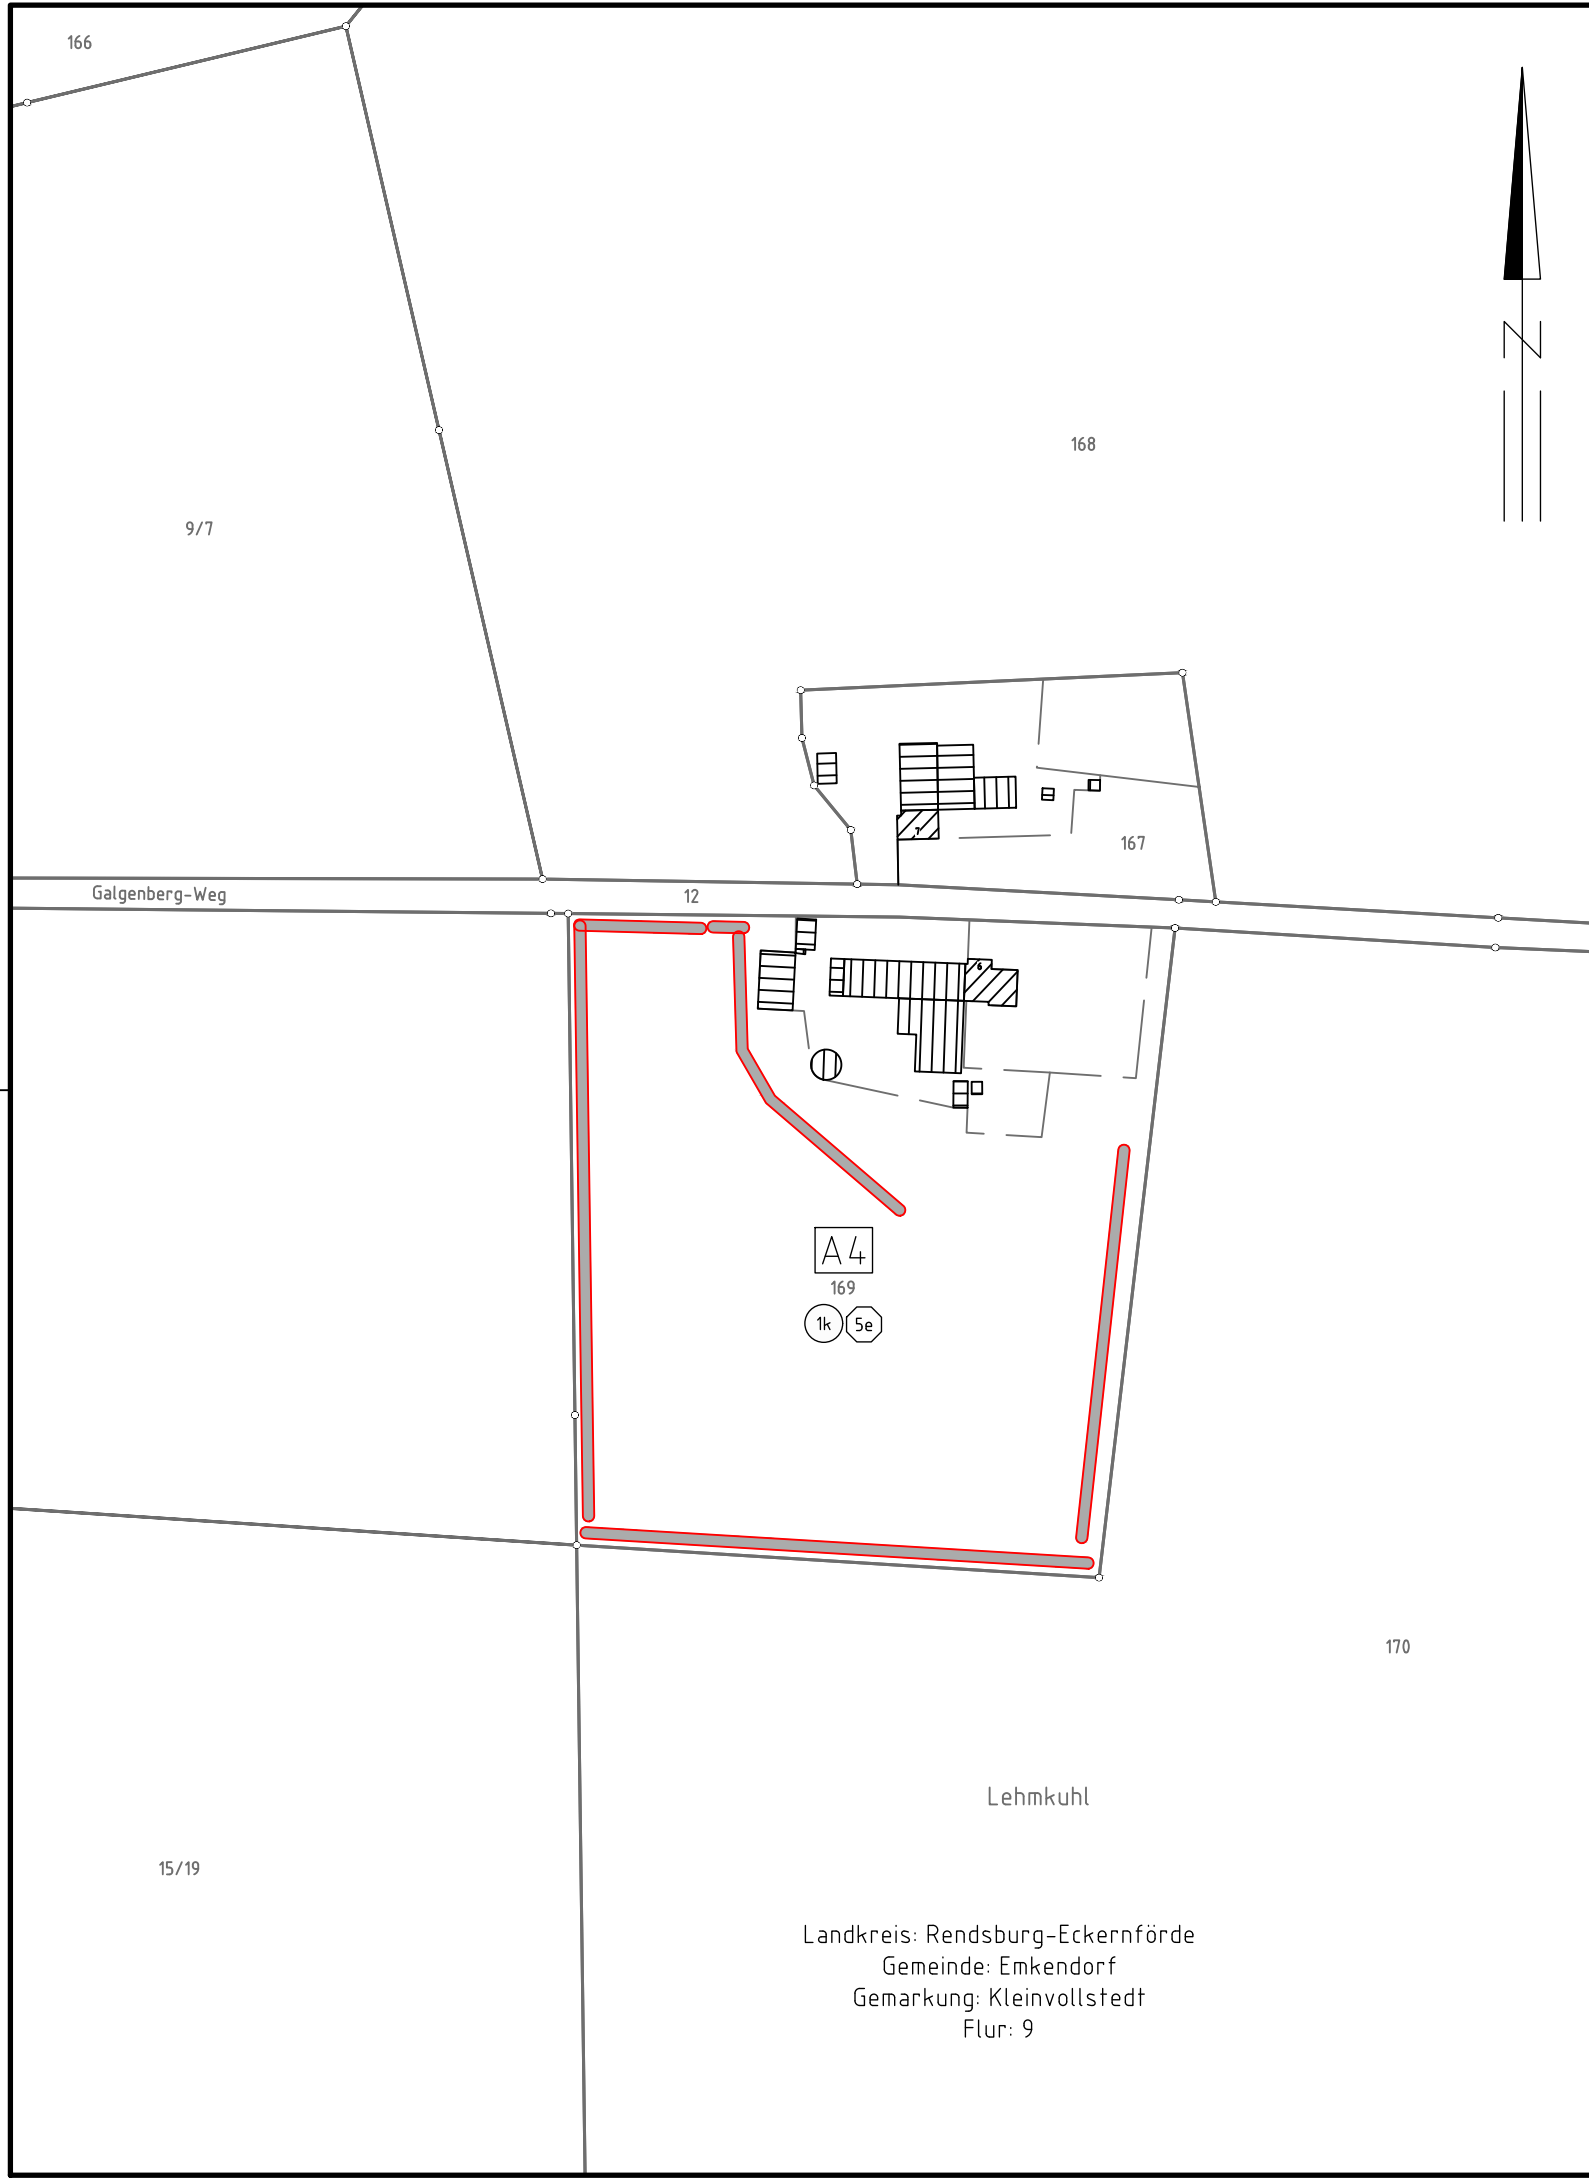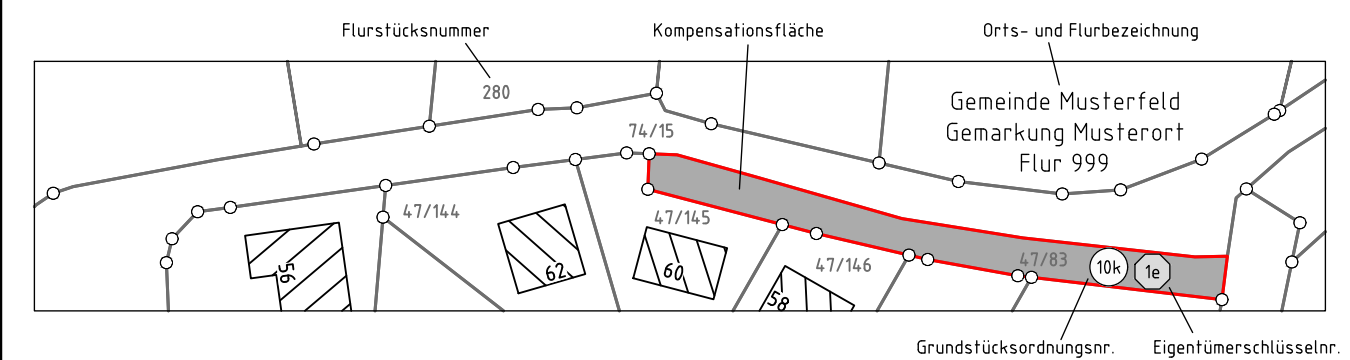

Planfeststellungsunterlage

Aufgestellt  
Bayreuth, den 20.03.2020  
TenneT TSO GmbH  
i.V. i.A.

Planfeststellungsbehörde

|                      |                      |          |          |
|----------------------|----------------------|----------|----------|
| Firma: SPIE SAG GmbH |                      | Maßstab: | Einheit: |
|                      |                      | 1:2000   | Meter    |
|                      | Datum                | Name     |          |
|                      | Bearb. 20.01.2020    | Lipp     |          |
|                      | Gepr. 21.01.2020     | Schulze  |          |
|                      | Norm                 |          |          |
|                      | Fachbereich LPG-N-OK |          |          |
|                      |                      |          |          |
| Zust.                | Änderung             | Datum    | Name     |
|                      |                      |          | Urspr.:  |

Landkreis: Rendsburg-Eckernförde  
Gemeinde: Emkendorf  
Gemarkung: Kleinvollstedt  
Flur: 9