



380-kV-Leitung  
Kreis Segeberg - Raum Lübeck  
LH-13-328  
**Lage-/Bauwerksplan  
Grunderwerbsplan**  
Ersatzmaßnahme - A7



Legende:

- E1 Maßnahmenummer
- 1e Eigentümerschlüsselnr.
- Sk Grundstücksordnungsnr.
- 37 Flurstücksnummer

Grenzen:

- Land
- Kreis
- Stadt/Gem.
- Gemarkung
- Flur
- Flurstück
- Grenze des Planfeststellungsverfahrens

Rechtserwerb:  dauerhafte Flächeninanspruchnahme durch Kompensationsmaßnahmen (Ausgleichs- und Ersatzmaßnahmen)

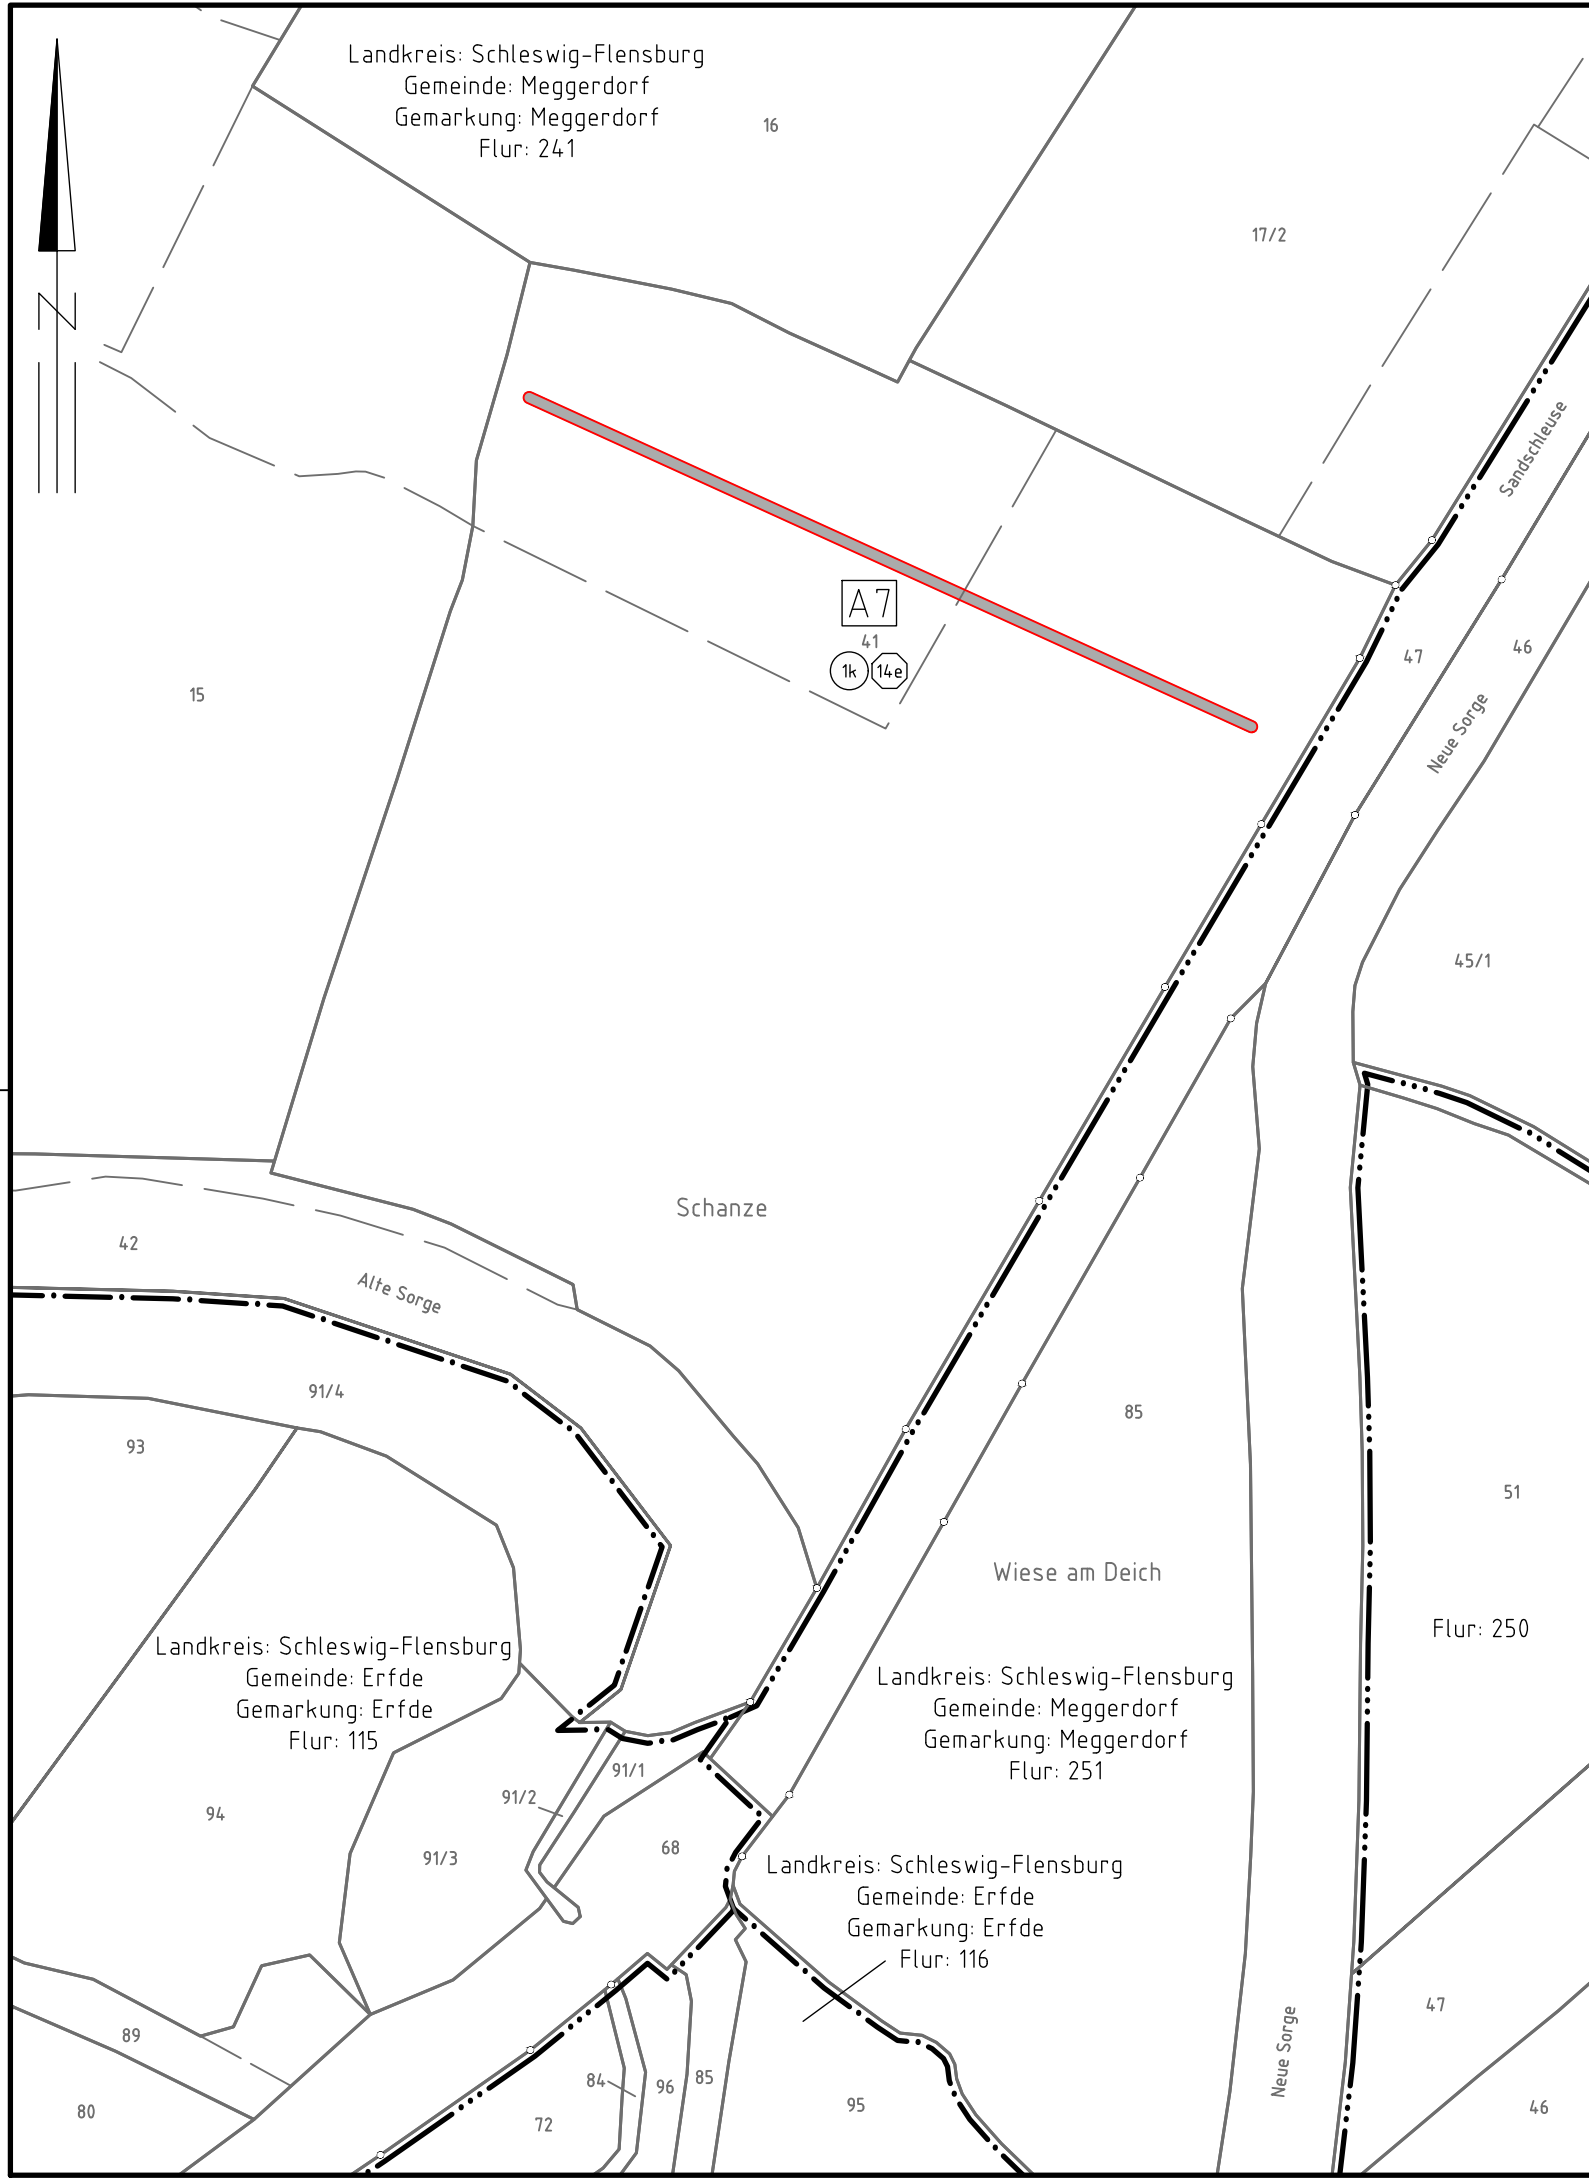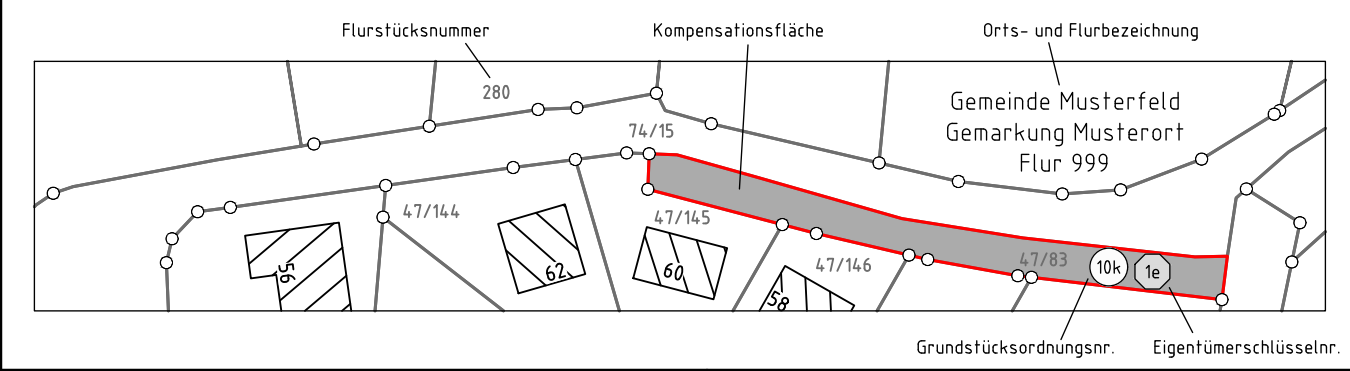

Planfeststellungsunterlage

Aufgestellt  
Bayreuth, den 20.03.2020  
Tennet TSO GmbH  
i.V. i.A.

Planfeststellungsbehörde

Firma: SPIE SAG GmbH		Maßstab:	Einheit:
		1:2000	Meter
	Datum	Name	
	Bearb. 20.01.2020	Lipp	
	Gepr. 21.01.2020	Schulze	
	Norm		
	Fachbereich LPG-N-OK		
Zust.	Änderung	Datum	Name
			Urspr.: