


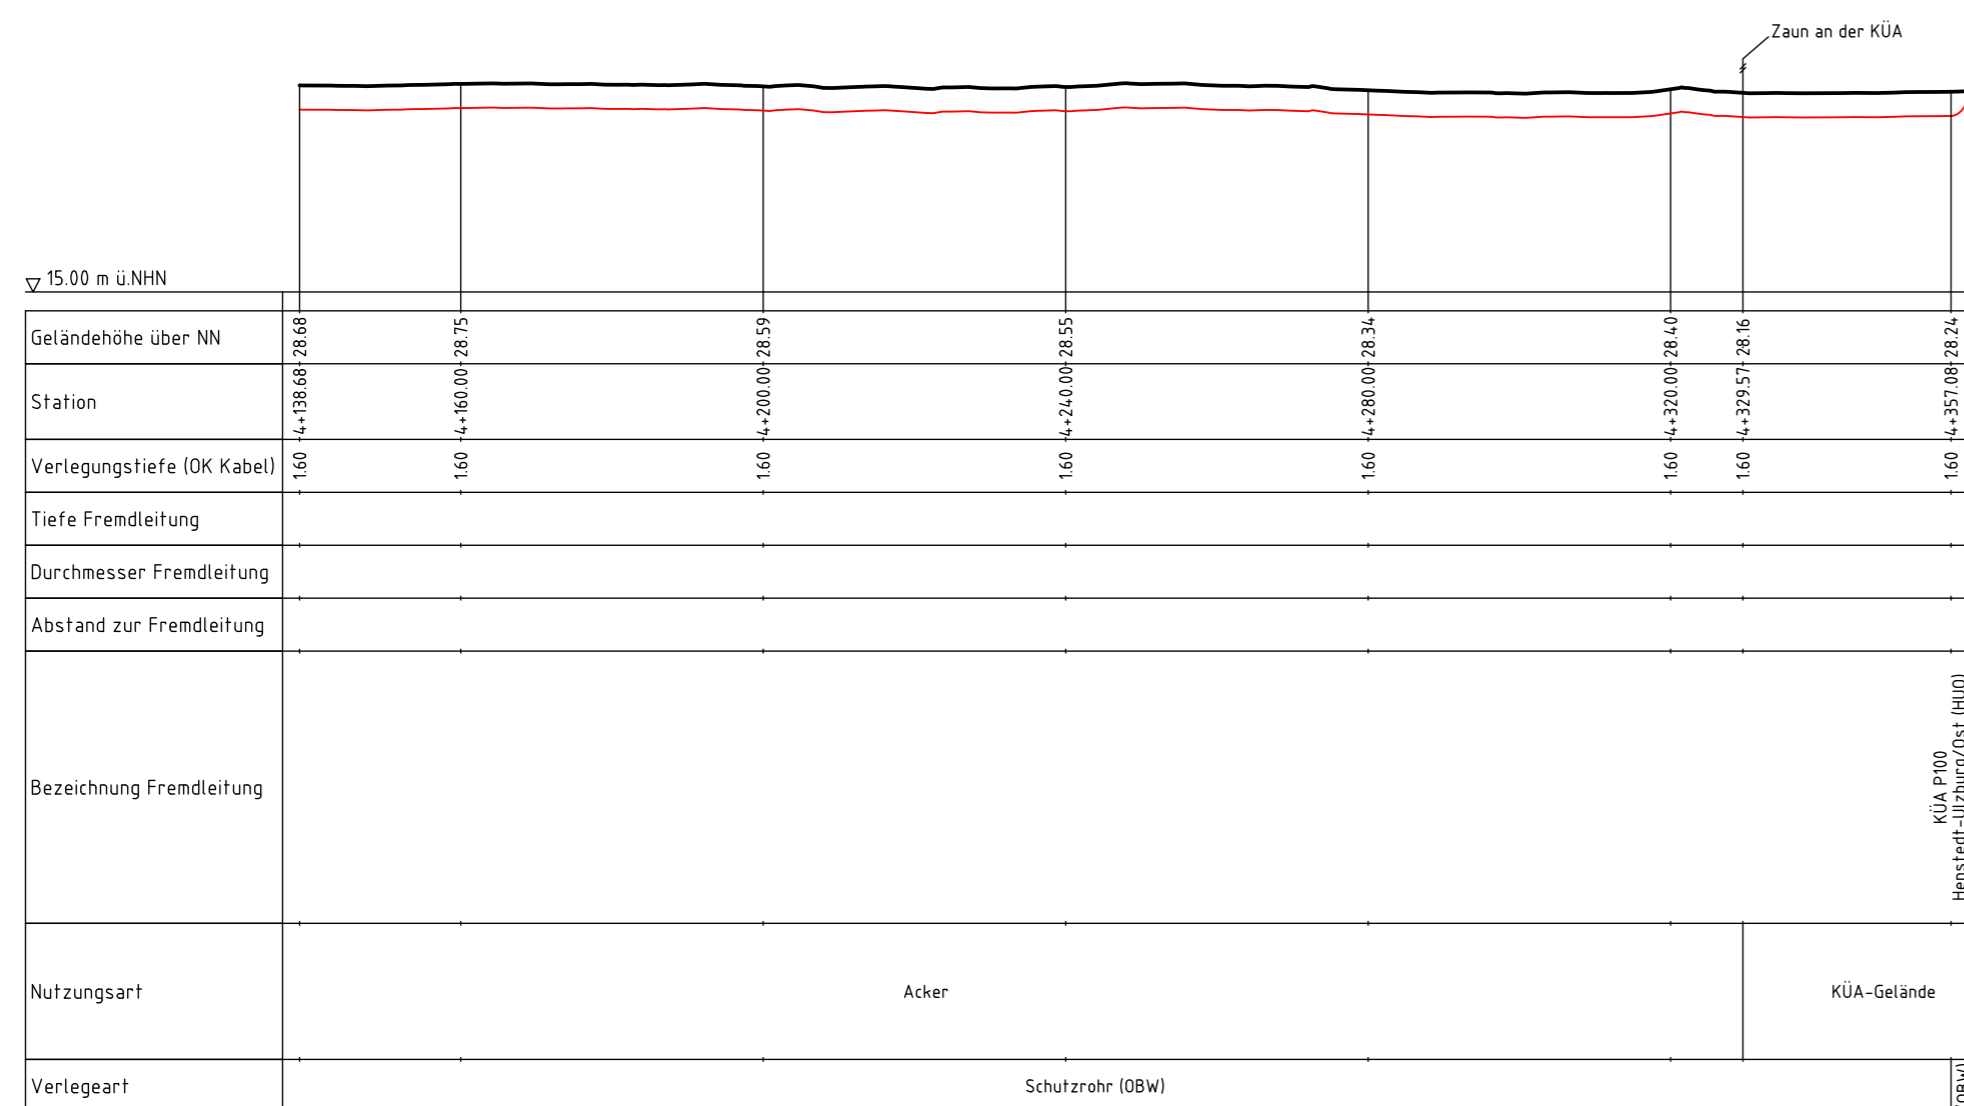

# 380-kV-Leitung Kreis Segeberg - Raum Lübeck LH-13-328 Längenprofil

Neuplanung  
km 4+138 - km 4+360  
UW Kreis Segeberg - KÜA Henstedt-Ulzburg/Ost P100



Legende:

- Achsmittle
- HD-Bohrung
- offene Bauweise
- Kreuzungsnummer
- Gasleitung
- Wasserleitung
- Abwasserleitung
- Mittelspannungskabel
- Niederspannungs-, Beleuchtungskabel
- Fernmeldekabel
- Kabelkanal

## Planfeststellungsunterlage

Planfeststellungsbehörde

Aufgestellt  
Bayreuth, den 20.03.2020  
TenneT TSO GmbH  
i.V. i.A.

Firma: SPIE SAG GmbH  
 Maßstab: der Längen 1:1000  
Einheit: Meter  
der Höhen 1:500

	Datum	Name
Bearb.	11.12.2019	Lipp
Gepr.	18.12.2019	Othmer

Norm  
Fachbereich LPG-N-OK



Zust.	Änderung	Datum	Name	Urspr.: