




380-kV-Leitung Kreis Segeberg - Raum Lübeck LH-13-328 Längenprofil

Neuplanung

km 1+936 - km 2+506

KÜA Kisdorferwohld/West P199 - KÜA Kisdorferwohld/Ost P200

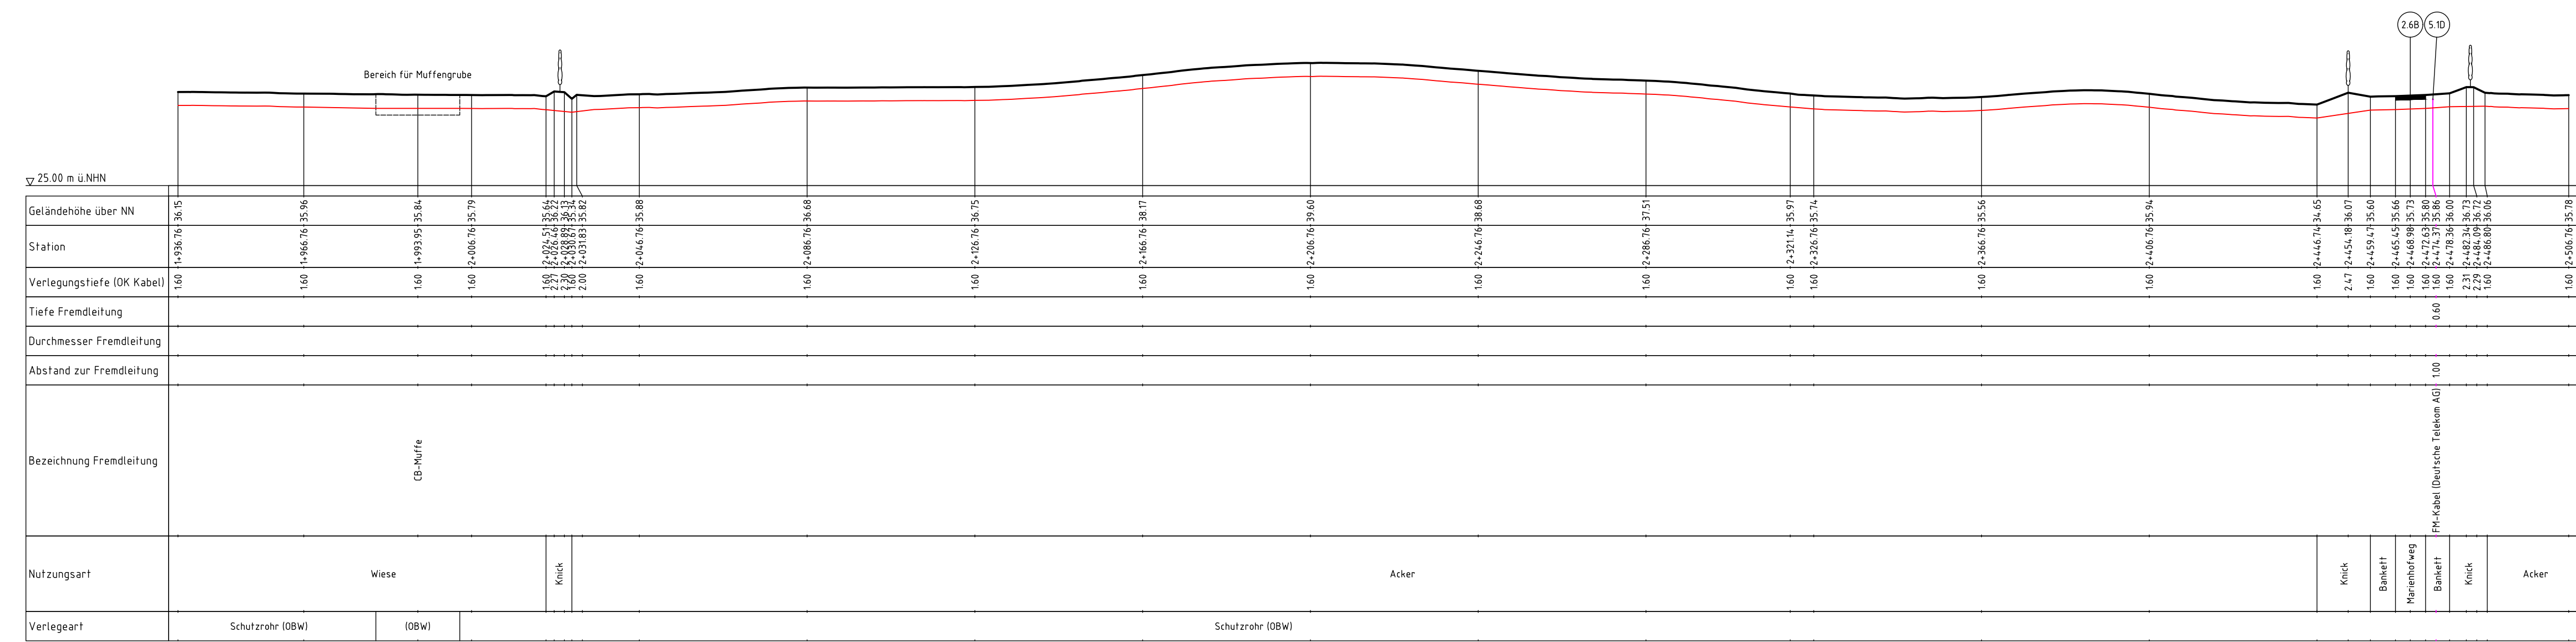

- Legende:
- Achsmittle
 - HD-Bohrung
 - offene Bauweise
 - Kreuzungsnummer
 - Gasleitung
 - Wasserleitung
 - Abwasserleitung
 - Mittelspannungskabel
 - Niederspannungs-, Beleuchtungskabel
 - Fernmeldekabel
 - Kabelkanal

Planfeststellungsunterlage

Aufgestellt: Bayreuth, den 20.03.2020
TenneT TSO GmbH

i.V. *[Signature]* i.A. *[Signature]*

Firma: SPIE SAG GmbH

Maßstab: der Längen 1:1000
der Höhen 1:500

Einheit: Meter

Datum	Name
Bearb. 11.12.2019	Lipp
Gepr. 18.12.2019	Othmer

Norm: Fachbereich LPG-N-OK

Zust.	Änderung	Datum	Name	Urspr.: