



170  
WA120-48.00  
D-2-D-2006.1  
DA

(276.3)  
-288.0-  
(299.7)  
LWL/LWL mit Vogelschutzmarkern


170A  
WE140-27.00  
D-2-D-2015.3  
DA

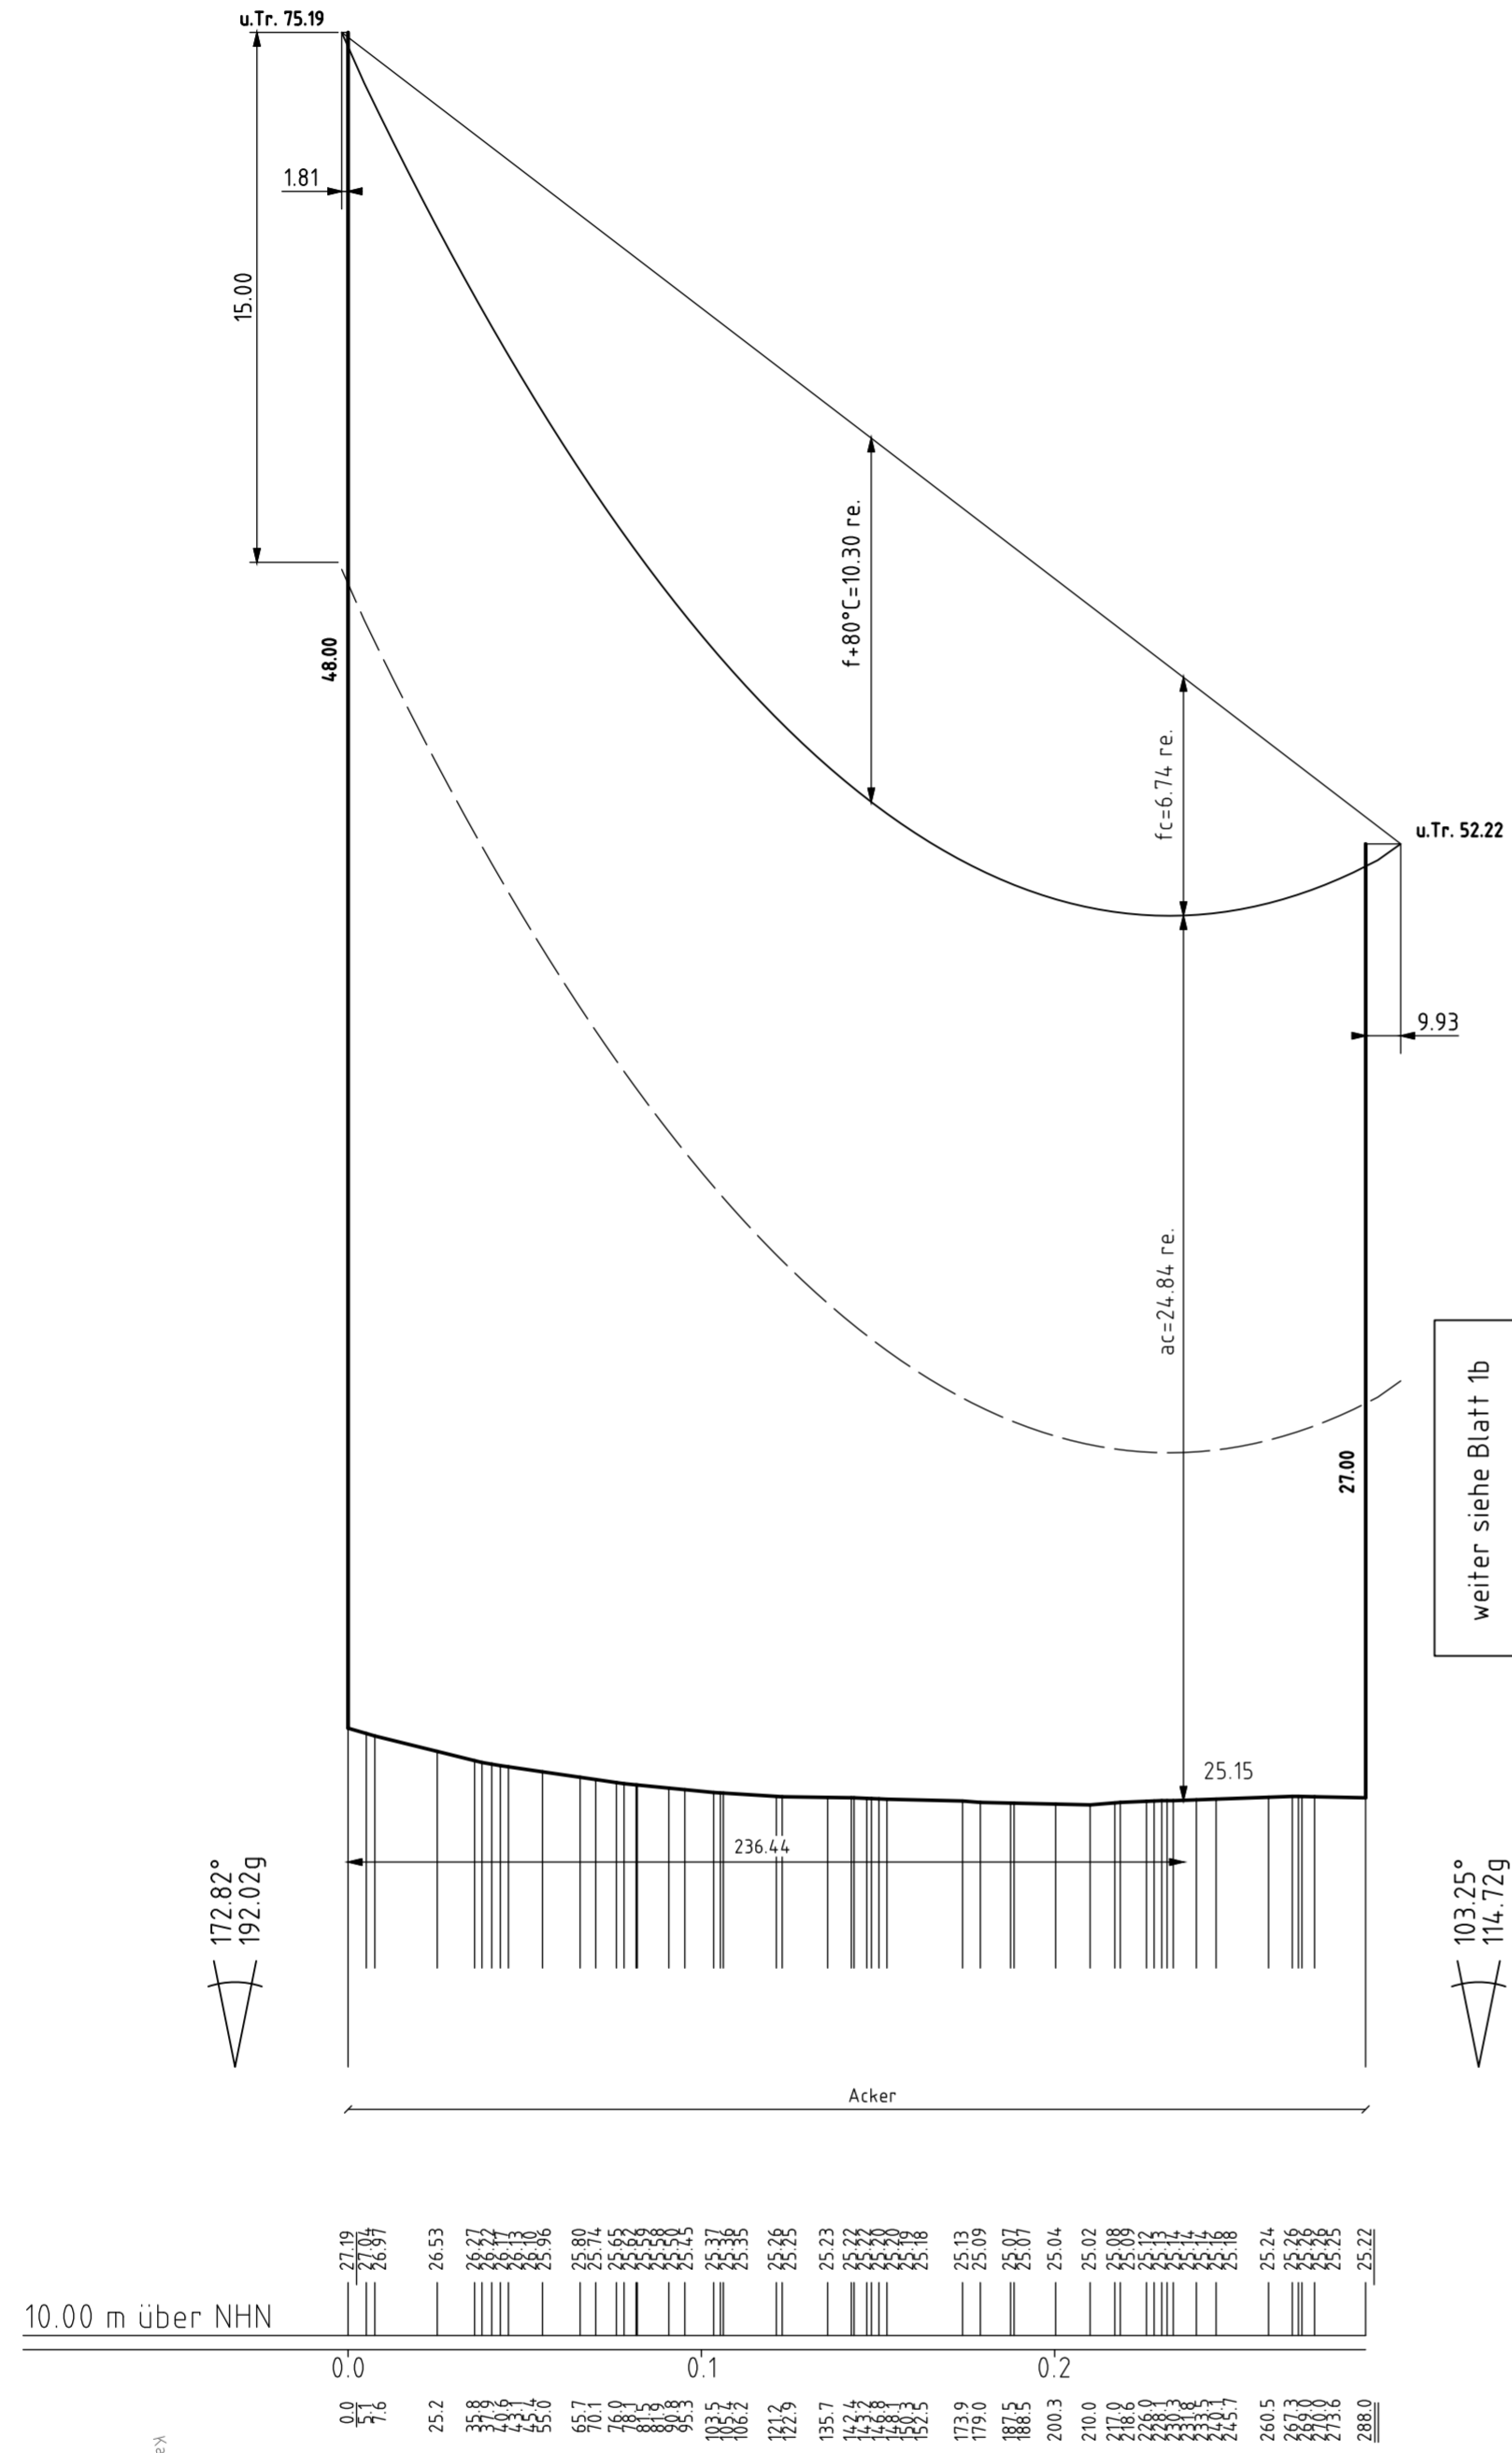

weiter siehe Blatt 1b

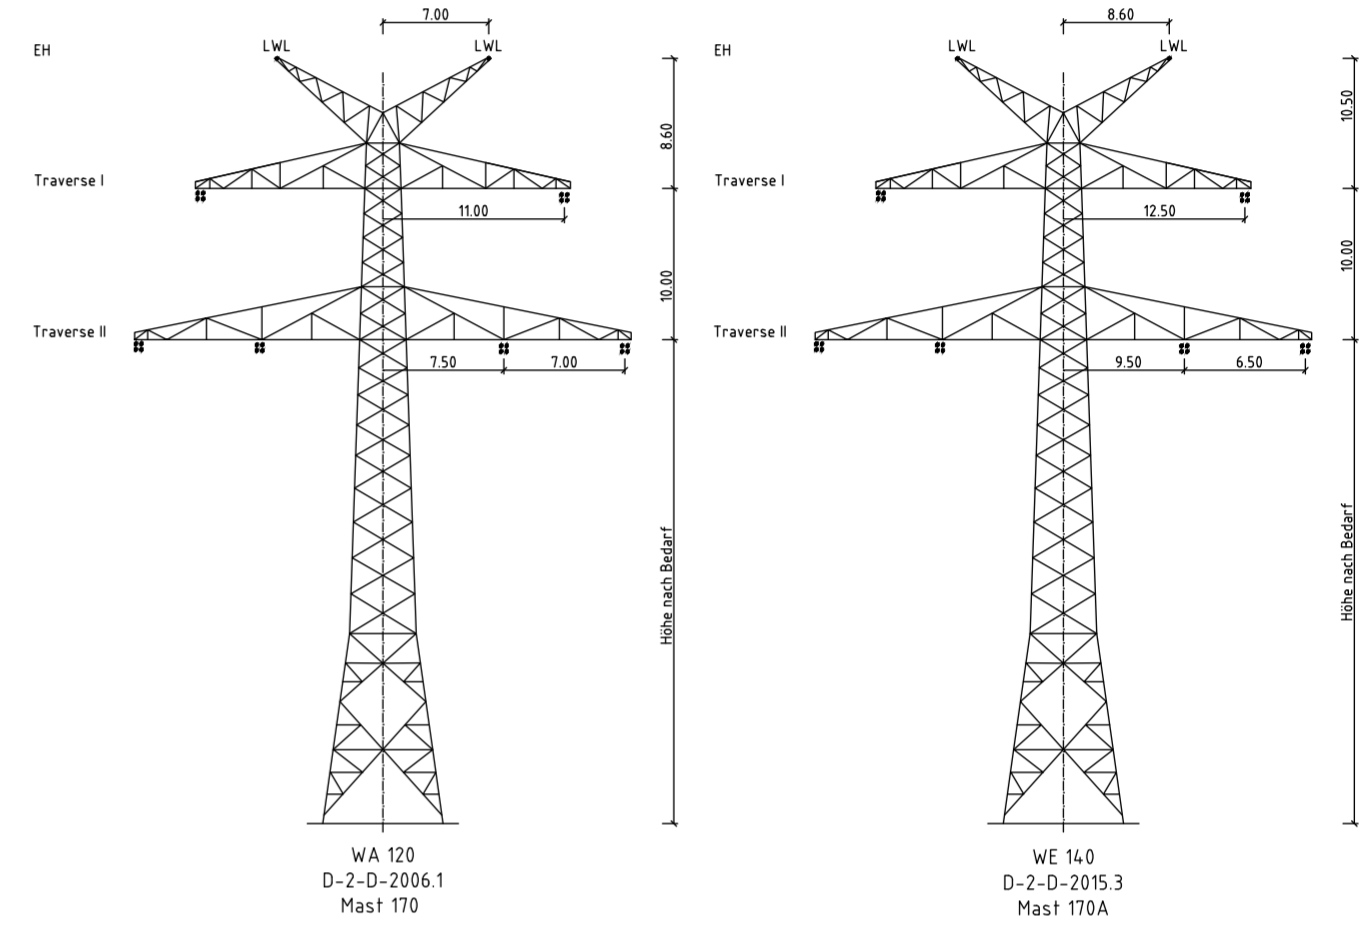

- Vegetation dichter als 5.00m am Leiterseil
- Vegetation zwischen 5.00m und 8.50m zum Leiterseil
- Vegetation innerhalb des Schutzbereiches

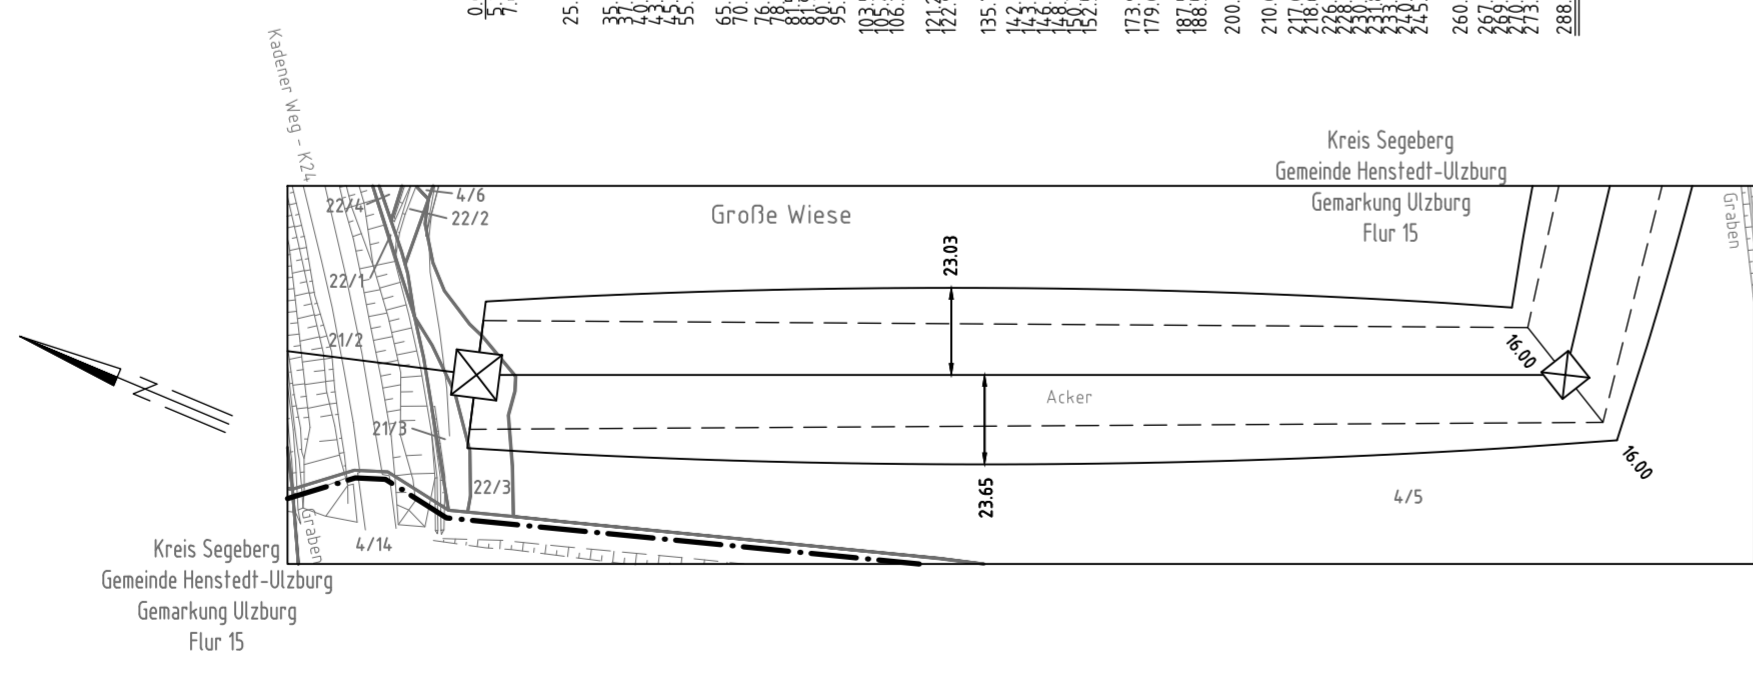

Anlage 5  
Blatt 1a/67

# 380-kV-Leitung Kreis Segeberg - Raum Lübeck LH-13-328 Längenprofil

Neuplanung  
Mast 170 - Mast 170A  
(der Leitung LH-13-317 Audorf-Hamburg/Nord)

Maßstab der Längen 1:2000  
der Höhen 1:200

DIN VDE-Bestimmung	: 0210/DIN EN 50341-2-4: 04/2016 (Eiszone 2, Windzone 3)
Gestänge	: D-2-D-2006.1, D-2-D-2015.3
Beseilung	
Leiterseil	: 2x3x4 565-AL1/72-ST1A (Finch), MZS=46.00N/mm <sup>2</sup>
Erdseil	: 1x 264-AL3/24-A20SA, dhgl. zu LS
Luftkabel/ sonstige Belegung	: 1x 264-AL3/24-A20SA, dhgl. zu LS
Kettenlänge	: DA= 6.50m (334kg)
Seitliche Überhöhung	: 15.0 m rechts ----- oder links ----- aufgenommen

Planfeststellungsunterlage		Planfeststellungsbehörde											
Aufgestellt Bayreuth, den 20.03.2020 TenneT TSO GmbH		i.A. <i>T. Lipp</i>											
Firma: SPIE SAG GmbH	Maßstab: der Längen 1:2000 der Höhen 1:200	Einheit: Meter											
<table border="1"> <tr> <th>Datum</th> <th>Name</th> </tr> <tr> <td>Bearb. 11.12.2018</td> <td>Lipp</td> </tr> <tr> <td>Gepr. 18.12.2019</td> <td>Schulze</td> </tr> <tr> <td>Norm EN 50341-2-4: 04/2016</td> <td></td> </tr> <tr> <td>Fachbereich LPG-N-OK</td> <td></td> </tr> </table>		Datum	Name	Bearb. 11.12.2018	Lipp	Gepr. 18.12.2019	Schulze	Norm EN 50341-2-4: 04/2016		Fachbereich LPG-N-OK			
Datum	Name												
Bearb. 11.12.2018	Lipp												
Gepr. 18.12.2019	Schulze												
Norm EN 50341-2-4: 04/2016													
Fachbereich LPG-N-OK													
Zust.	Änderung	Datum	Name Urspr.										