31	(358.8)	32	(430.8)	33
WA160-24.00	-359.8-	T1-38.00	-433.1-	WA160-48.00
D-2-D-2015.3	(360.9)	D-2-D-2015.3	(435.4)	D-2-D-2015.3
DA	LWL/LWL mit Vogelschutzmarkern	VK	LWL/LWL mit Vogelschutzmarkern	DA
+1.5m Eckstielverlängerung				

6.1

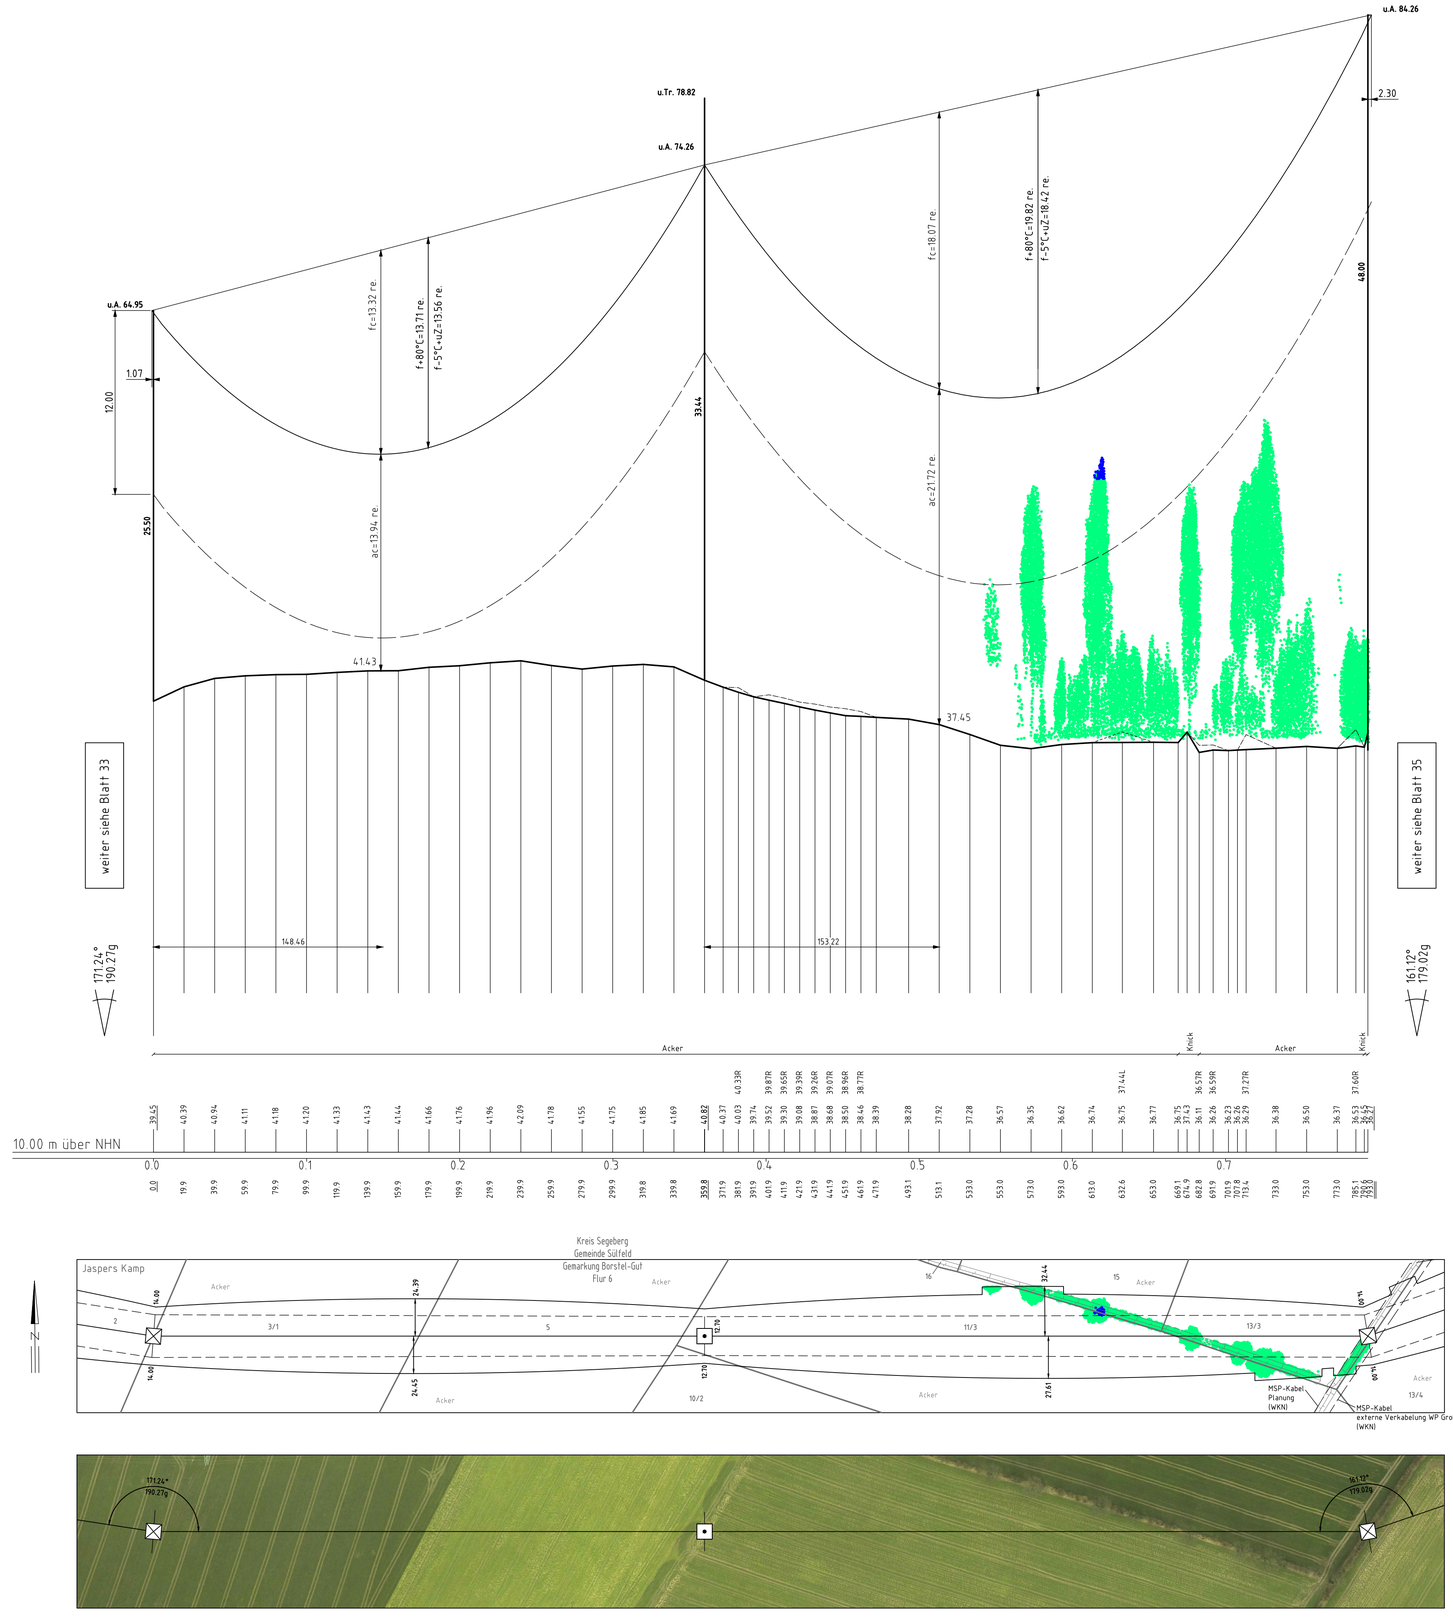

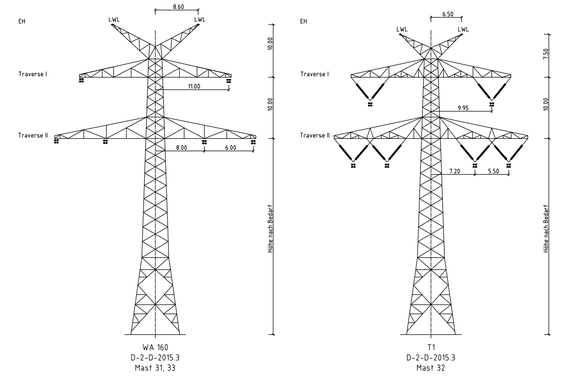

Vegetation dichter als 5.00m am Leiterseil
Vegetation zwischen 5.00m und 8.50m zum Leiterseil
Vegetation innerhalb des Schutzbereiches

TenneT Taking power further

380-kV-Leitung
Kreis Segeberg - Raum Lübeck
LH-13-328
Längenprofil

Neuplanung

Mast Nr. 31 - Mast Nr. 33

Maßstab der Längen 1:2000
der Höhen 1:200

DIN VDE-Bestimmung	:	0210/DIN EN 50341-2-4: 04/2016 (Eiszone 2, Windzone 2)
Gestänge	:	D-2-D-2015.3
Beseilung Leiterseil	:	2x3x4 565-AL1/72-ST1A (Finch), MZS=46.00N/mm²
Erdseil	:	-
Luftkabel/ sonstige Belegung	:	2x 264-AL3/24-A20SA, dhgl. zu LS
Kettenlänge	:	DA= 6.50m (334kg); VK= 4.56m (195kg)
Seitliche Überhöhung	:	15.0 m rechts ---------- oder links ---------- aufgenommen

Planfeststellungsunterlage

Aufgestellt
Bayreuth, den 20.03.2020
TenneT TSO GmbH

i.V. ppa. i.A. T. Kipp

Planfeststellungsbehörde

Firma: SPIE SAG GmbH

Maßstab: der Längen 1:2000 der Höhen 1:200

Einheit: Meter

	Datum	Name
Bearb.	11.12.2018	Lipp
Gepr.	18.12.2019	Schulze
Norm	EN 50341-2-4: 04/2016	
Fachbereich LPG-N-OK		

Zust.	Änderung	Datum	Name	Urspr.: