


K-L	K-N1	K-N3	K-B1	K-B2	K-Ar1	K-Ar2	K-Ar3	K-Ar4
Visuelle Verletzung des Landschaftsbildes	Anlagebedingte Versiegelung im Bereich der Maststandorte und Kabelgräben	Baubedingte temporäre Beeinträchtigungen im Bereich der Arbeitsflächen und Zufahrten	Potenzielle Beeinträchtigungen von gesetzlich geschützten Knicks und Feldhecken	Betriebsbedingte Beeinträchtigungen von gesetzlich geschützten Knicks, Feldhecken und Alleien	Potenzielle baubedingte Beeinträchtigung von Vögeln durch Kollision mit dem Erdseil	Potenzielle Beeinträchtigungen von Offenlandarten	Potenzielle baubedingte Beeinträchtigung von Vogelarten	Potenzielle Beeinträchtigung der Fauna durch Gehölzschneit-/rodung

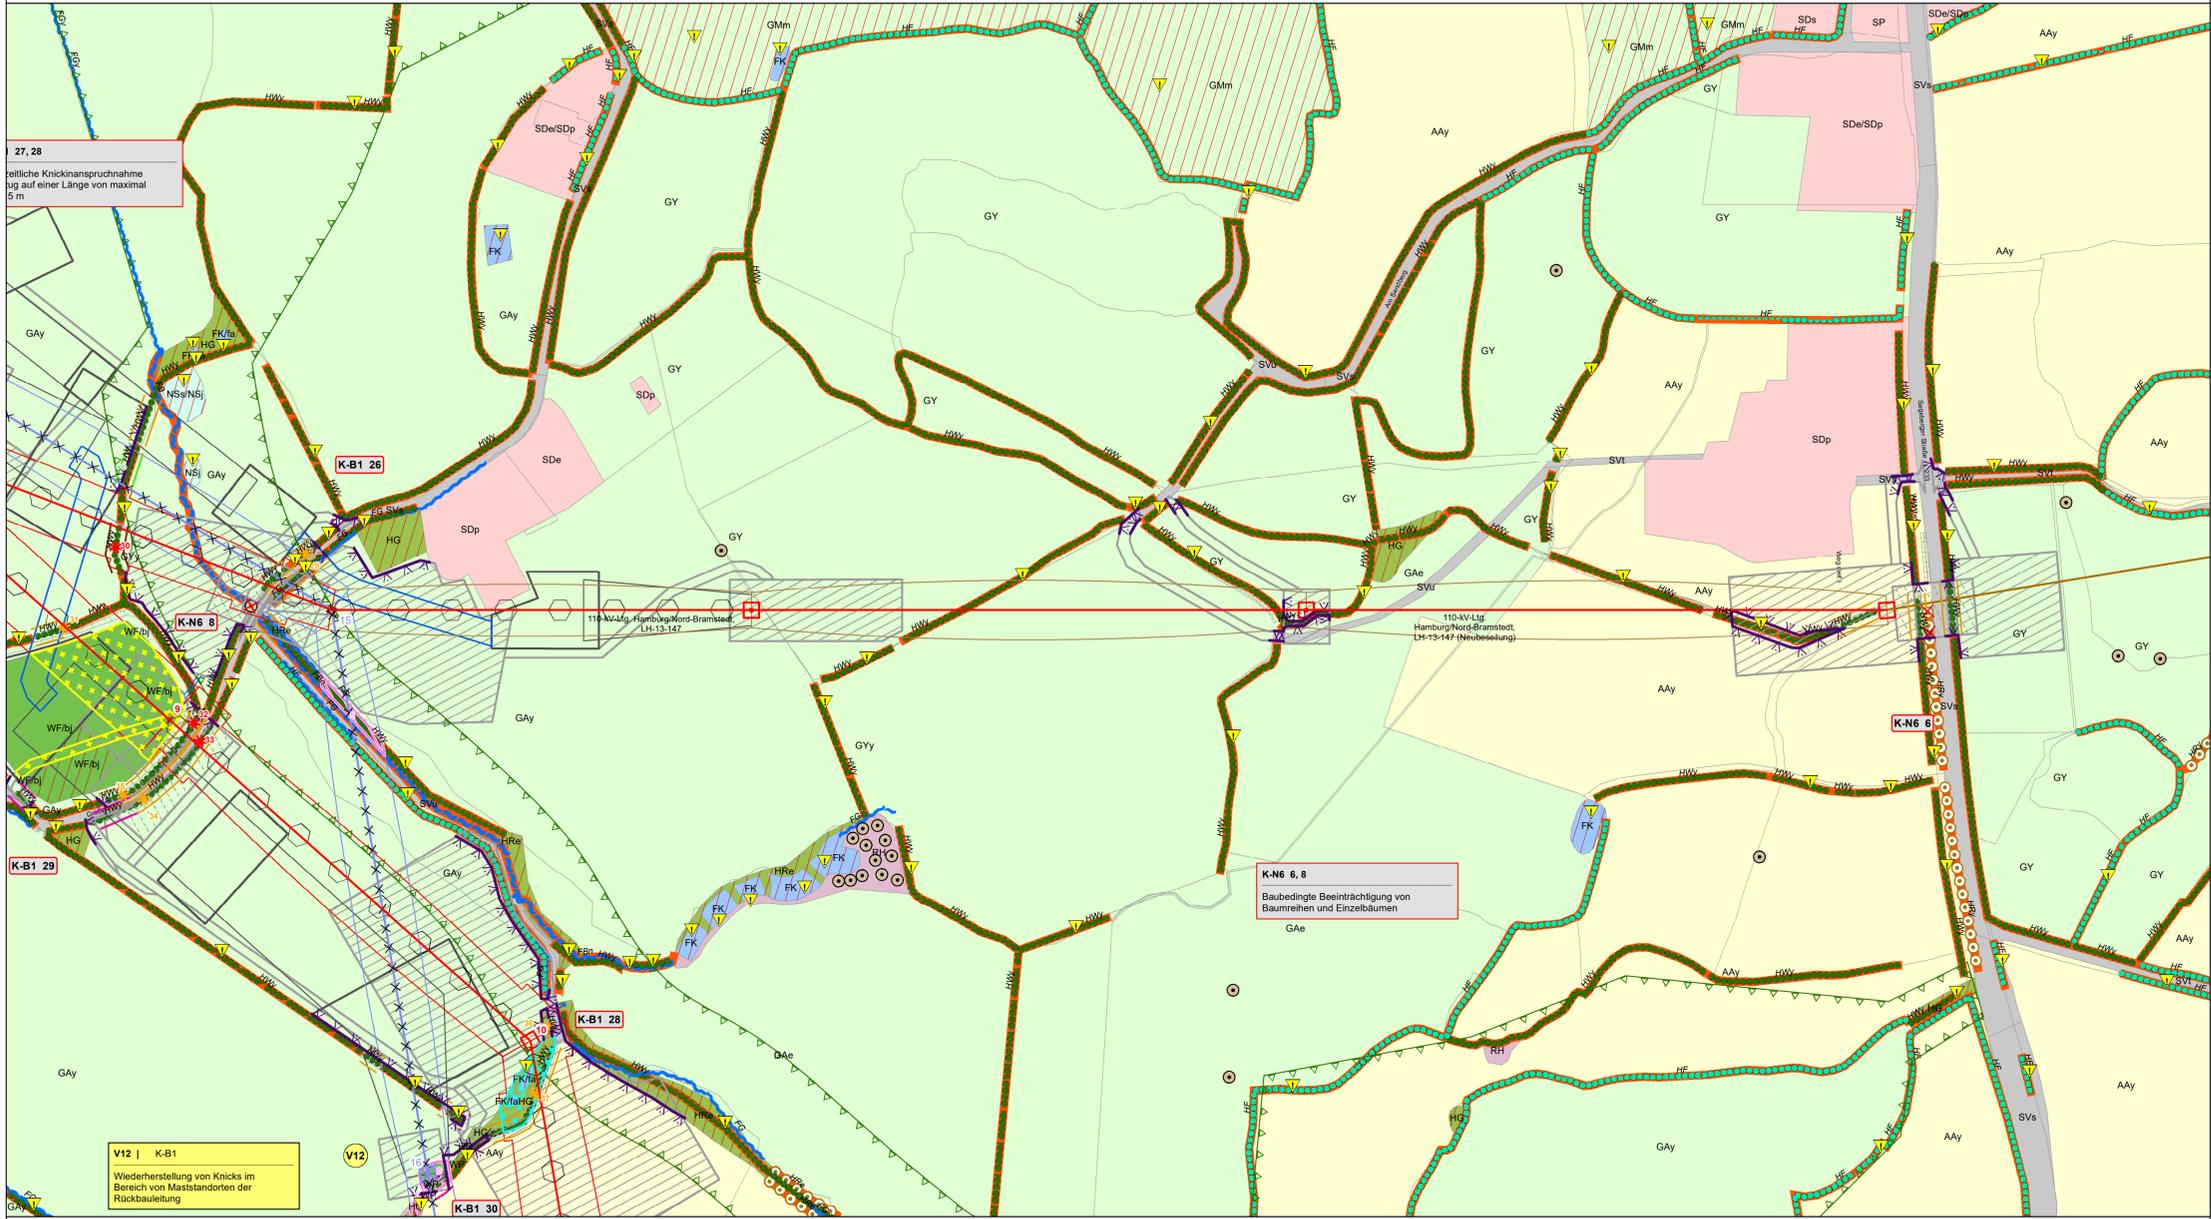

V1	V2	V3	V4	V5	V6	VAR1	VAR2 - VAR4, VAR7	VAR8	VAR9
Umweltbauleitung	Tabulflächen siehe Legende	Schutzzäune siehe Legende	Vermeidung von Bodenbeeinträchtigungen	Vermeidung von Beeinträchtigungen von Wald-, Gehölz- und Baumbeständen	Vermeidung von Knickbeeinträchtigungen	Vogelschutzmarkierung	Bauzeitenregelung Avifauna und Fledermäuse	Vermeidung Quartierverlust Fledermäuse	Zeitliche Beschränkung für Rammarbeiten
VAR10	Zeitliche Begrenzung Rückbau Bestandsleitungen								

BIOTOP- UND NUTZUNGSTYPEN

- Flächige Landschaftselemente**
- Küsten- und Meeresbiotop
 - Wald und Bruch
 - Gehölz außerhalb von Wäldern
 - Binnengewässer
 - Hoch- und Übergangsmoor
 - Sumpf und Niedermoor
 - Trocken- und Heidevegetation
 - Grünland
 - Acker- und Gartenbiotop
 - Ruderal- und Pioniervegetation
 - Siedlungsbiotop
 - Gewerbfäche
 - Verkehrsfläche
 - Aufschüttung
 - Bachschlucht
 - Artenreicher Steilhang im Binnenland
- Lineare Biotope**
- Knick
 - Feldhecke
 - Graswall
 - Gebüsch, Gehölz
 - Baumreihe, Allee
 - Bach
 - Graben
 - Gehölzbestandener Graben
 - Ruderaler Saum
 - Steilhang
- Punktueller Landschaftselemente**
- Einzelbaum
 - Windrad
 - Quelle
 - Gesetzlich geschütztes Biotop gemäß § 30 BNatSchG i.V.m. § 21 LNatSchG

- Biotypen**
- Küsten- und Meeresbiotope**
- Wälder und Brüche**
- Gehölze außerhalb von Wäldern**
- Binnengewässer**
- Hoch- und Übergangsmoore**
- Sümpfe und Niedermooere**

SCHUTZGEBIETE / DENKMALE

- Natura-2000-Gebiet
- Vorhandenes Naturschutzgebiet
- Geplantes Naturschutzgebiet
- Vorhandenes Landschaftsschutzgebiet
- Bestehende Kompensationsfläche
- Schutzgebiets- und Biotopverbundsystem
- Archäologisches Interessengebiet gemäß §2 Abs.2 DSCHG S-H
- Kulturdenkmal gemäß §2 Abs.2 DSCHG S-H (+Nr.)
- Archäologisches Denkmal gemäß §2 Abs.2 DSCHG S-H (+Nr.)
- Sonstiges**
- Sonstige Hoch- und Höchstspannungsfreileitung
- Schutzbereich sonstige Hoch- und Höchstspannungsfreileitung

- Vermeidungsmassnahmen**
- Tabulfläche (V2)
 - Tabubereich um lineare Landschaftselemente (V2)
 - Schutzzaun (V3) als schadenbegrenzende Maßnahme
 - Vogelschutzmarkierung (VAR1)
 - Verdichtung Vogelschutzmarkierung (VAR1)

- Trocken- und Heidevegetation**
- Grünland**
- Acker- und Gartenbauflächen**
- Ruderal- und Pioniervegetation**
- Biotope im Zusammenhang mit baulichen Anlagen**
- Strukturtypen**

PLANUNG

- Freileitung mit Mast
- Schutzbereich Freileitung
- LWL-Kabel
- Arbeitsfläche
- Provisoriumaufstellfläche
- Provisoriumsüberspannung
- Baueinsatzkabel
- Gerüstaufstellfläche
- Gerüstüberspannung
- Zuwegung, temporär
- Zuwegung, dauerhaft
- Umspannwerk
- Rohrleitung Wasserhaltung (nur außerhalb von Arbeitsflächen dargestellt)
- Rückbaumast
- Rückbau vorhandene Freileitung
- Schutzbereich Rückbauleitung
- Aufhebung Endwuchshöhenbeschränkung für Wald mit Nr.
- Aufhebung Endwuchshöhenbeschränkung für Gehölze mit Nr.
- Aufhebung Endwuchshöhenbeschränkung für Knicks mit Nr.
- Aufhebung Endwuchshöhenbeschränkung für Baumreihen/Bäume mit Nr.

- EINGRIFFE**
- Eingriffe in Wald (K-W, K-B3, K-Ar4)**
- Eingriffe in Gehölze (K-N4, K-Ar4)**
- Eingriffe in Einzelbäume, Baumreihen und Alleien (K-B2, K-N6, K-Ar4)**
- Beeinträchtigung von Knicks (K-B1, K-B2, K-Ar4)**
- Beeinträchtigung des Naturhaushaltes (K-N5)**
- Quartierverlust Fledermäuse (K-Ar5)**
- AUSGLEICHSMASSNAHMEN**
- GESTALTUNGSMASSNAHMEN**

Hinweis Farbdarstellung der Leitungen:

rot: Neu- / Umplanung

blau: Rückbau

braun: Bestandsdarstellung

K-B1	Konfliktnummer
Versiegelung im Bereich der Maststandorte	Erklärung des Konfliktes
K-B1	Konfliktnummer
V1 K-B1	Maßnahmennummer und Bezug zur Konfliktnummer
Umweltbauleitung	Erklärung der Maßnahme
V1	Maßnahmennummer

Nr.	Art der Änderung	Datum	Name

Planverfasser:

BHF Bendfeld Herrmann Franke
Landschaftsarchitekten GmbH
Knooper Weg 99-105 | Innenhof Haus A
24116 Kiel, Tel.: 0431/ 99796-0

Tennet
Taking power further
Bernecker Straße 70
95448 Bayreuth

Bayreuth, den 20.03.2020

Planfeststellungsunterlage

Projekt: **Landschaftspflegerischer Begleitplan zur 380-kV-Leitung Kreis Segeberg - Raum Lübeck LH-13-328**

Anlage: **8.2** Blatt Nr.: **1.14b**

Ltg. LH-13-208 Mast 15 - Mast 18

Planinhalt: **Bestands-, Konflikt- und Maßnahmenplan - Freileitung -**

Maßstabsleiste: 0 25 50 100 Meter

Maßstab: 1:2.000

V = Vermeidungsmaßnahme
 VA = Artenschutzrechtliche Vermeidungsmaßnahme
 AE = Ausgleichs-/Ersatzmaßnahme
 AR = Artenschutzrechtliche Ausgleichsmaßnahme