


K-L	K-N1	K-N3	K-B1	K-B2	K-Ar1	K-Ar2	K-Ar3	K-Ar4
Visuelle Verletzung des Landschaftsbildes	Anlagebedingte Versiegelung im Bereich der Maststandorte und Kabelgräben	Baubedingte temporäre Beeinträchtigungen im Bereich der Arbeitsflächen und Zufahrten	Potenzielle Beeinträchtigungen von gesetzlich geschützten Knicks und Feldhecken	Betriebsbedingte Beeinträchtigungen von gesetzlich geschützten Knicks, Feldhecken und Alleien	Potenzielle baubedingte Beeinträchtigung von Vögeln durch Kollision mit dem Erdseil	Potenzielle Beeinträchtigungen von Offenlandarten	Potenzielle baubedingte Beeinträchtigung von Vogelarten	Potenzielle Beeinträchtigung der Fauna durch Gehölzschnitt-/rodung

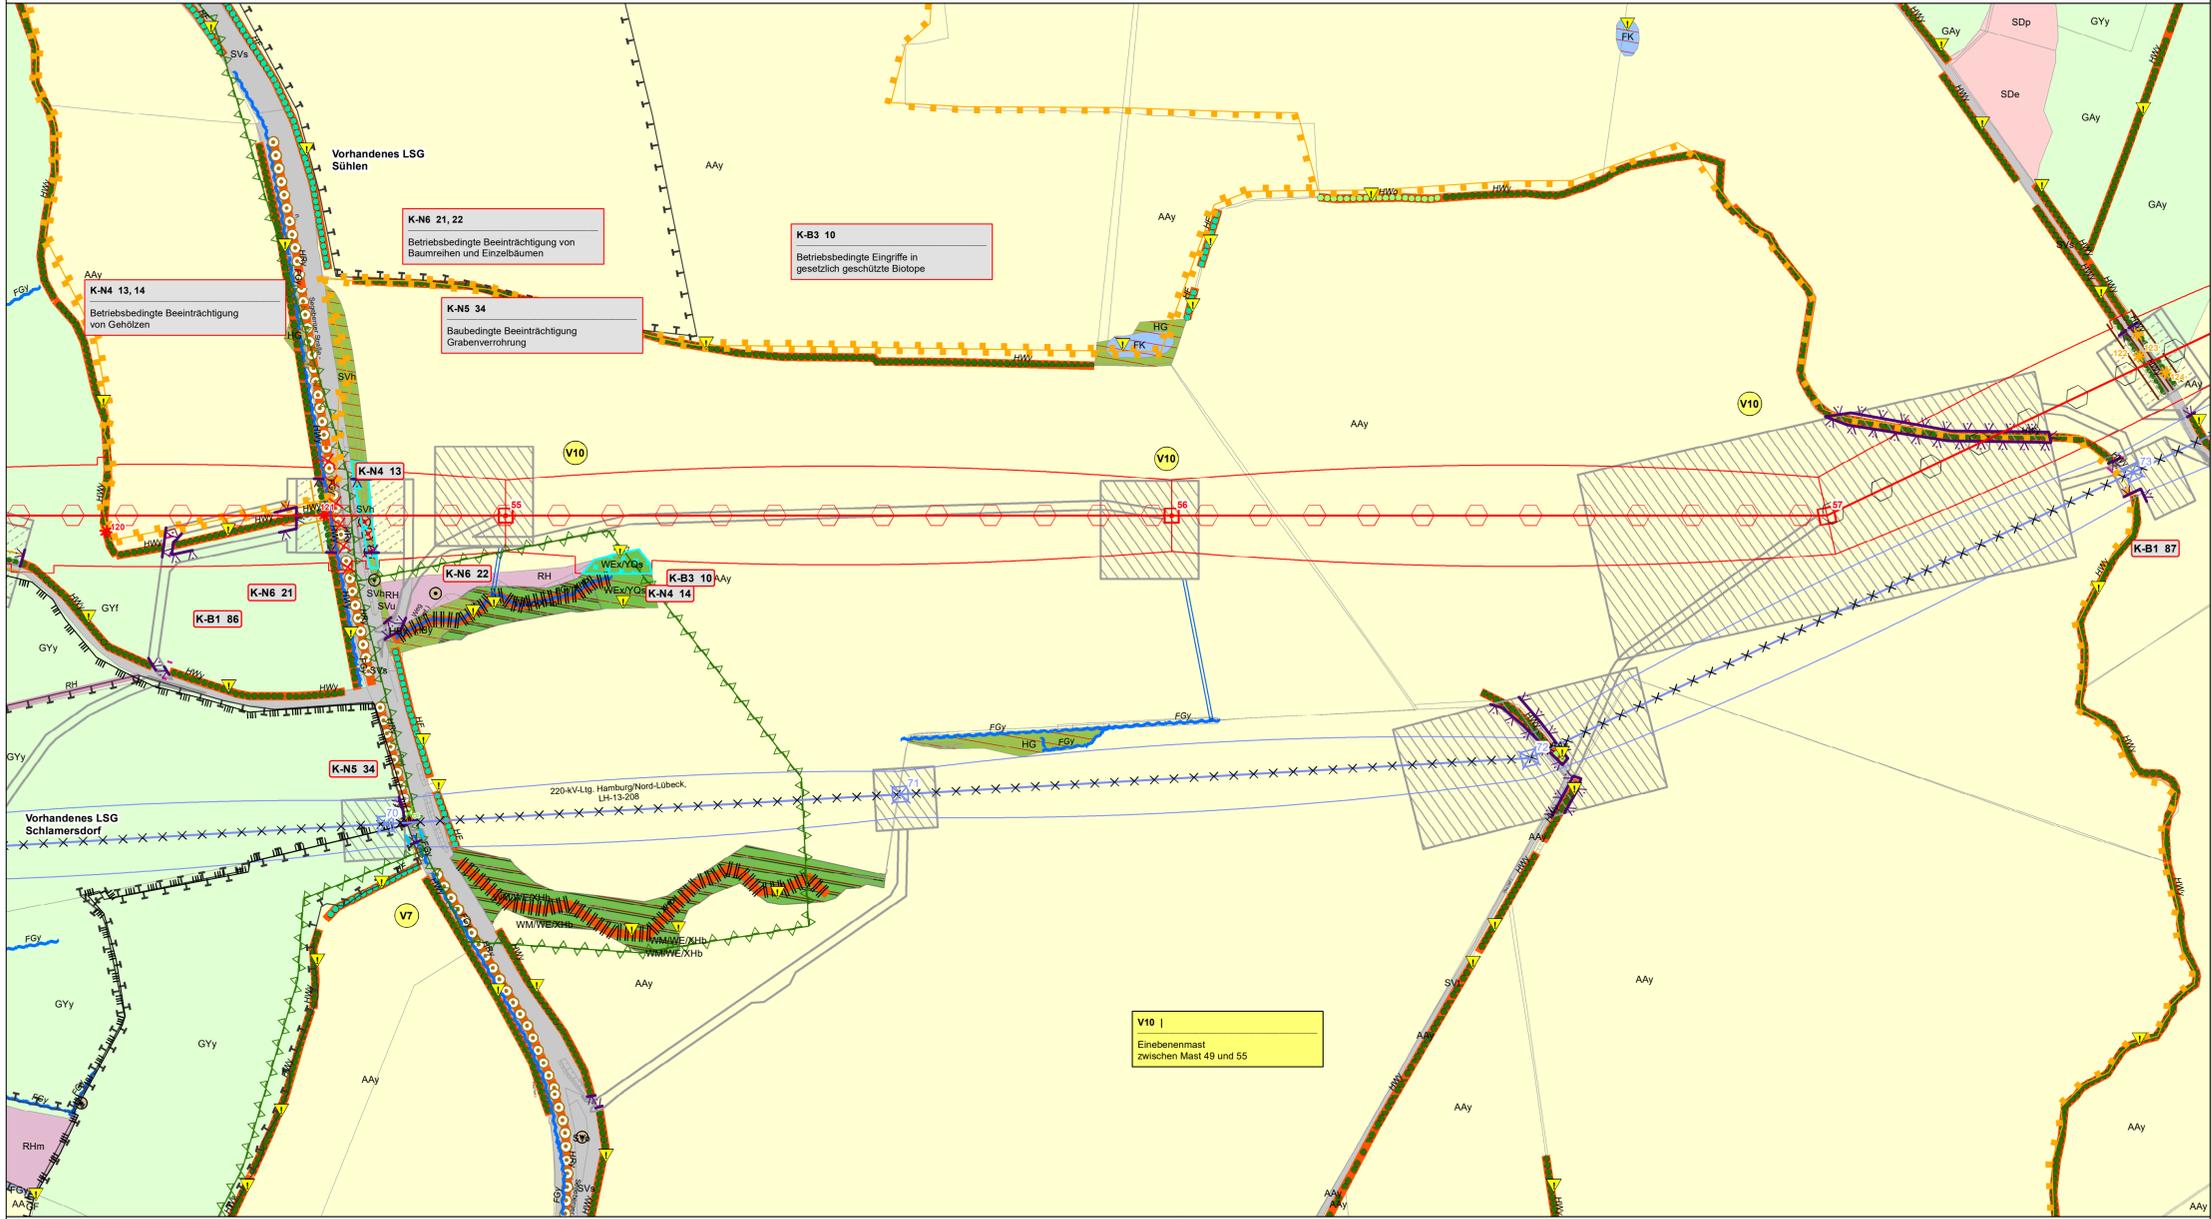

V1	V2	V3	V4	V5	V6	VAR1	VAR2 - VAR4, VAR7	VAR8	VAR9
Umweltbaubegleitung	Tabulfächen siehe Legende	Schutzzaune siehe Legende	Vermeidung von Bodenbeeinträchtigungen	Vermeidung von Beeinträchtigungen von Wald-, Gehölz- und Baumbeständen	Vermeidung von Knickbeeinträchtigungen	Vogelschutzmarkierung	Bauzeitenregelung Avifauna und Fledermäuse	Vermeidung Quartierverlust Fledermäuse	Zeitliche Beschränkung für Rammarbeiten
VAR10	Zeitliche Begrenzung Rückbau Bestandsleitungen								

BIOTOP- UND NUTZUNGSTYPEN

- Flächige Landschaftselemente**
- Küsten- und Meeresbiotop
 - Wald und Bruch
 - Gehölz außerhalb von Wäldern
 - Binnengewässer
 - Hoch- und Übergangsmoor
 - Sumpf und Niedermoor
 - Trocken- und Heidevegetation
 - Grünland
 - Acker- und Gartenbiotop
 - Ruderal- und Pioniervegetation
 - Siedlungsbiotop
 - Gewerbefläche
 - Verkehrsfläche
 - Aufschüttung
 - Bachschlucht
 - Artenreicher Steilhang im Binnenland
- Lineare Biotop**
- Knick
 - Feldhecke
 - Graswall
 - Gebüsch, Gehölz
 - Baumreihe, Alleie
 - Bach
 - Graben
 - Gehölzbestandener Graben
 - Ruderaler Saum
 - Steilhang
- Punktueller Landschaftselemente**
- Einzelbaum
 - Windrad
 - Quelle
 - Gesetzlich geschütztes Biotop gemäß § 30 BNatSchG i.V.m. § 21 LNatSchG

Biotypen

- Küsten- und Meeresbiotope**
- KGn Komplexbiotop aus Pionier- und Salzwiesenvegetation
- Wälder und Brüche**
- WB, WBw, WBe Bruchwald, Feuchtwald
 - WBe Auwald
 - WE, WEe, WEy Erlenwald erwachsener Standorte
 - WFe Forstliche Nutzfläche
 - WFj Aufzucht
 - WFn Laub-Nadelholz-Mischbestand
 - WFn Nadelforst
 - WL, WLe, Wlb (Bodensaure) Laubwald
 - WP, WPy, WPB Pionierwald, Birken-Giltepappel-Pionierwald
 - WPlw Weddenpionierwald
 - WM, WMk, Wm, Laubwald auf reichen Böden
 - WMo, WMy WMs Hang- und Schluchtwald
- Gehölze außerhalb von Wäldern**
- Hb, HBy, HBw Sonstiges Gehölz, Weidengebüsch
 - Streuobstwiese
 - HF, HFy Feldhecke
 - HG, HGy, HGe Sonstiges Gehölz, Eriengehölz
 - HGn Nadelgehölz
 - Alleie
 - HE, HEy Einzelbaum und Baumgruppe
 - HRe Fließwasserbegleitender Gehölzsaum
 - HBy Baumreihe aus heimischen Laubbäumen
 - HVo Gehölzser Graswall
 - HW, HWy, HWw Knick, Knick im Wald
- Binnengewässer**
- FB, FBa Bach, Bach-Altarm
 - FRn Naturnaher Bach
 - FBk Naturferner Bach
 - FF, FFy, Ffa Fluss, Fluss-Altarm
 - FG, FGy Künstliches Fließgewässer/Graben
 - KLw Kleingewässer
 - FK, Fke, Fky Naturnahe lineares Gewässer mit Gehölzen
 - FKg Kleingewässer mit Gehölzbewuchs
 - FKfa, FKfaa Tümpel
 - FS, FSy, FSy größerer Stillgewässer
 - FX, FXa, Fxy Künstliches Stillgewässer
- Hoch- und Übergangsmoore**
- MH Moorheidedaun
 - MD, MDy Degenerierte Moorflächen/Moorwald
 - MS, MSy Naturnahe Moorstaum
- Sümpfe und Niedermoo**
- NR, NRy, NRs Landröhricht
 - NS, NSy, NSs Niedermoor, Sumpf

SCHUTZGEBIETE / DENKMALE

- Natura-2000-Gebiet**
- Vorhandenes Naturschutzgebiet
 - Geplantes Naturschutzgebiet
 - Vorhandenes Landschaftsschutzgebiet
 - Bestehende Kompensationsfläche
 - Schutzgebiets- und Biotopverbundsystem
 - Archäologisches Interessengebiet gemäß §2 Abs. 2 DSCHG S-H
 - Kulturdenkmal gemäß §2 Abs. 2 DSCHG S-H (+Nr.)
 - Archäologisches Denkmal gemäß §2 Abs. 2 DSCHG S-H (+Nr.)
- Sonstiges**
- Sonstige Hoch- und Höchstspannungsfreileitung
 - Schutzbereich sonstige Hoch- und Höchstspannungsfreileitung

Vermeidungsmaßnahmen

- Tabulfäche (V2)
- Tabubereich um lineare Landschaftselemente (V2)
- Schutzzaun (V3)
- Schutzzaun (V3) als schadenbegrenzende Maßnahme
- Vogelschutzmarkierung (VAr1)
- Verdichtung Vogelschutzmarkierung (VAr1)

PLANUNG

- Freileitung mit Mast
- Schutzbereich Freileitung
- LWL-Kabel
- Arbeitsfläche
- Provisoriumaufstellfläche
- Provisoriumsüberspannung
- Baueinsatzkabel
- Gerüstaufstellfläche
- Gerüstüberspannung
- Zuwegung, temporär
- Zuwegung, dauerhaft
- Umspannwerk
- Rückbauumleitung
- Rückbau vorhanden Freileitung
- Schutzbereich Rückbauumleitung
- Aufhebung Endwuchshöhenbeschränkung für Wald mit Nr.
- Aufhebung Endwuchshöhenbeschränkung für Gehölze mit Nr.
- Aufhebung Endwuchshöhenbeschränkung für Knicks mit Nr.
- Aufhebung Endwuchshöhenbeschränkung für Baumreihen/Bäume mit Nr.

VERMEIDUNGSMASSNAHMEN

- Tabulfäche (V2)
- Tabubereich um lineare Landschaftselemente (V2)
- Schutzzaun (V3)
- Schutzzaun (V3) als schadenbegrenzende Maßnahme
- Vogelschutzmarkierung (VAr1)
- Verdichtung Vogelschutzmarkierung (VAr1)

Farbdarstellung der Leitungen:

- rot: Neu- / Umplanung
- blau: Rückbau
- braun: Bestandsdarstellung

Hinweis

Nr.	Art der Änderung	Datum	Name

Planfeststellungsunterlagen

Planverfasser:
BHF Bendfeldt Herrmann Franke
 Landschaftsarchitekten GmbH
 Knooper Weg 99-105 | Innenhof Haus A
 24116 Kiel, Tel.: 0431/ 99796-0

Planfeststellungsunterlagen

Projekt: **Landschaftspflegerischer Begleitplan zur 380-kV-Leitung Kreis Segeberg - Raum Lübeck LH-13-328**

Anlage: **8.2** Blatt Nr.: **1.45**

Ltg. LH-13-328 Mast 55 - Mast 57

Planinhalt: **Bestands-, Konflikt- und Maßnahmenplan - Freileitung -**

Maßstabsleiste:



Maßstab:

1:2.000

EINGRIFFE

- Eingriffe in Wald (K-W, K-B3, K-Ar4)
- Eingriffe in Gehölze (K-N4, K-Ar4)
- Eingriffe in Einzelbäume, Baumreihen und Alleien (K-B2, K-N6, K-Ar4)
- Beeinträchtigung von Knicks (K-B1, K-B2, K-Ar4)
- Beeinträchtigung des Naturhaushaltes (K-N5)
- Quartierverlust Fledermäuse (K-Ar5)
- AUSGLEICHSMASSNAHMEN
- GESTALTUNGSMASSNAHMEN

AUSGLEICHSMASSNAHMEN

- Dauerhafte Grabenverrohrung
- Bauzeitliche Grabenverrohrung
- Bauzeitliche Gewässerquerung
- Potenzieller Wochenstuben-/Winterquartierverlust
- Standort für Fledermausquartiere (AAr1)
- Standort für Haselmaus-Nesttuba (AAr2)

GESTALTUNGSMASSNAHMEN

- Umpflanzung von Umspannwerk und Kabelübergangsanlagen

Konflikt- und Maßnahmenplan

- K-B1 Konflikt- und Maßnahmenplan
- V1 | K-B1 Konflikt- und Maßnahmenplan
- V1 Maßnahmennummer

Planfeststellungsunterlagen

Nr.	Art der Änderung	Datum	Name

Planverfasser:

		Datum	Name
		März 2020	JW
		März 2020	JW
		März 2020	JW

Auftraggeber:

Tennet
 Taking power further
 Bernecker Straße 70
 95448 Bayreuth

Bayreuth, den 20.03.2020

i.V. *[Signature]*

Planfeststellungsunterlagen

Projekt: **Landschaftspflegerischer Begleitplan zur 380-kV-Leitung Kreis Segeberg - Raum Lübeck LH-13-328**

Anlage: **8.2** Blatt Nr.: **1.45**

Ltg. LH-13-328 Mast 55 - Mast 57

Planinhalt: **Bestands-, Konflikt- und Maßnahmenplan - Freileitung -**

Maßstabsleiste:



Maßstab:

1:2.000

V = Vermeidungsmaßnahme
 VA = Artenschutzrechtliche Vermeidungsmaßnahme
 AE = Ausgleichs-/Ersatzmaßnahme
 AAr = Artenschutzrechtliche Ausgleichsmaßnahme