



Übersicht

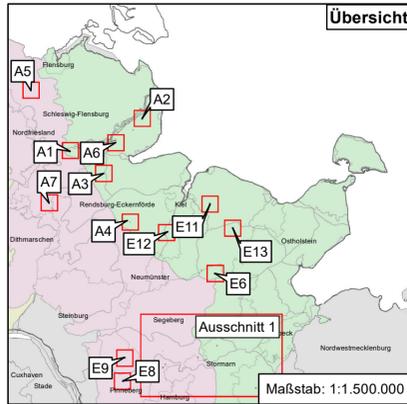

Maßstab: 1:1.500.000

Ausschnitt 1

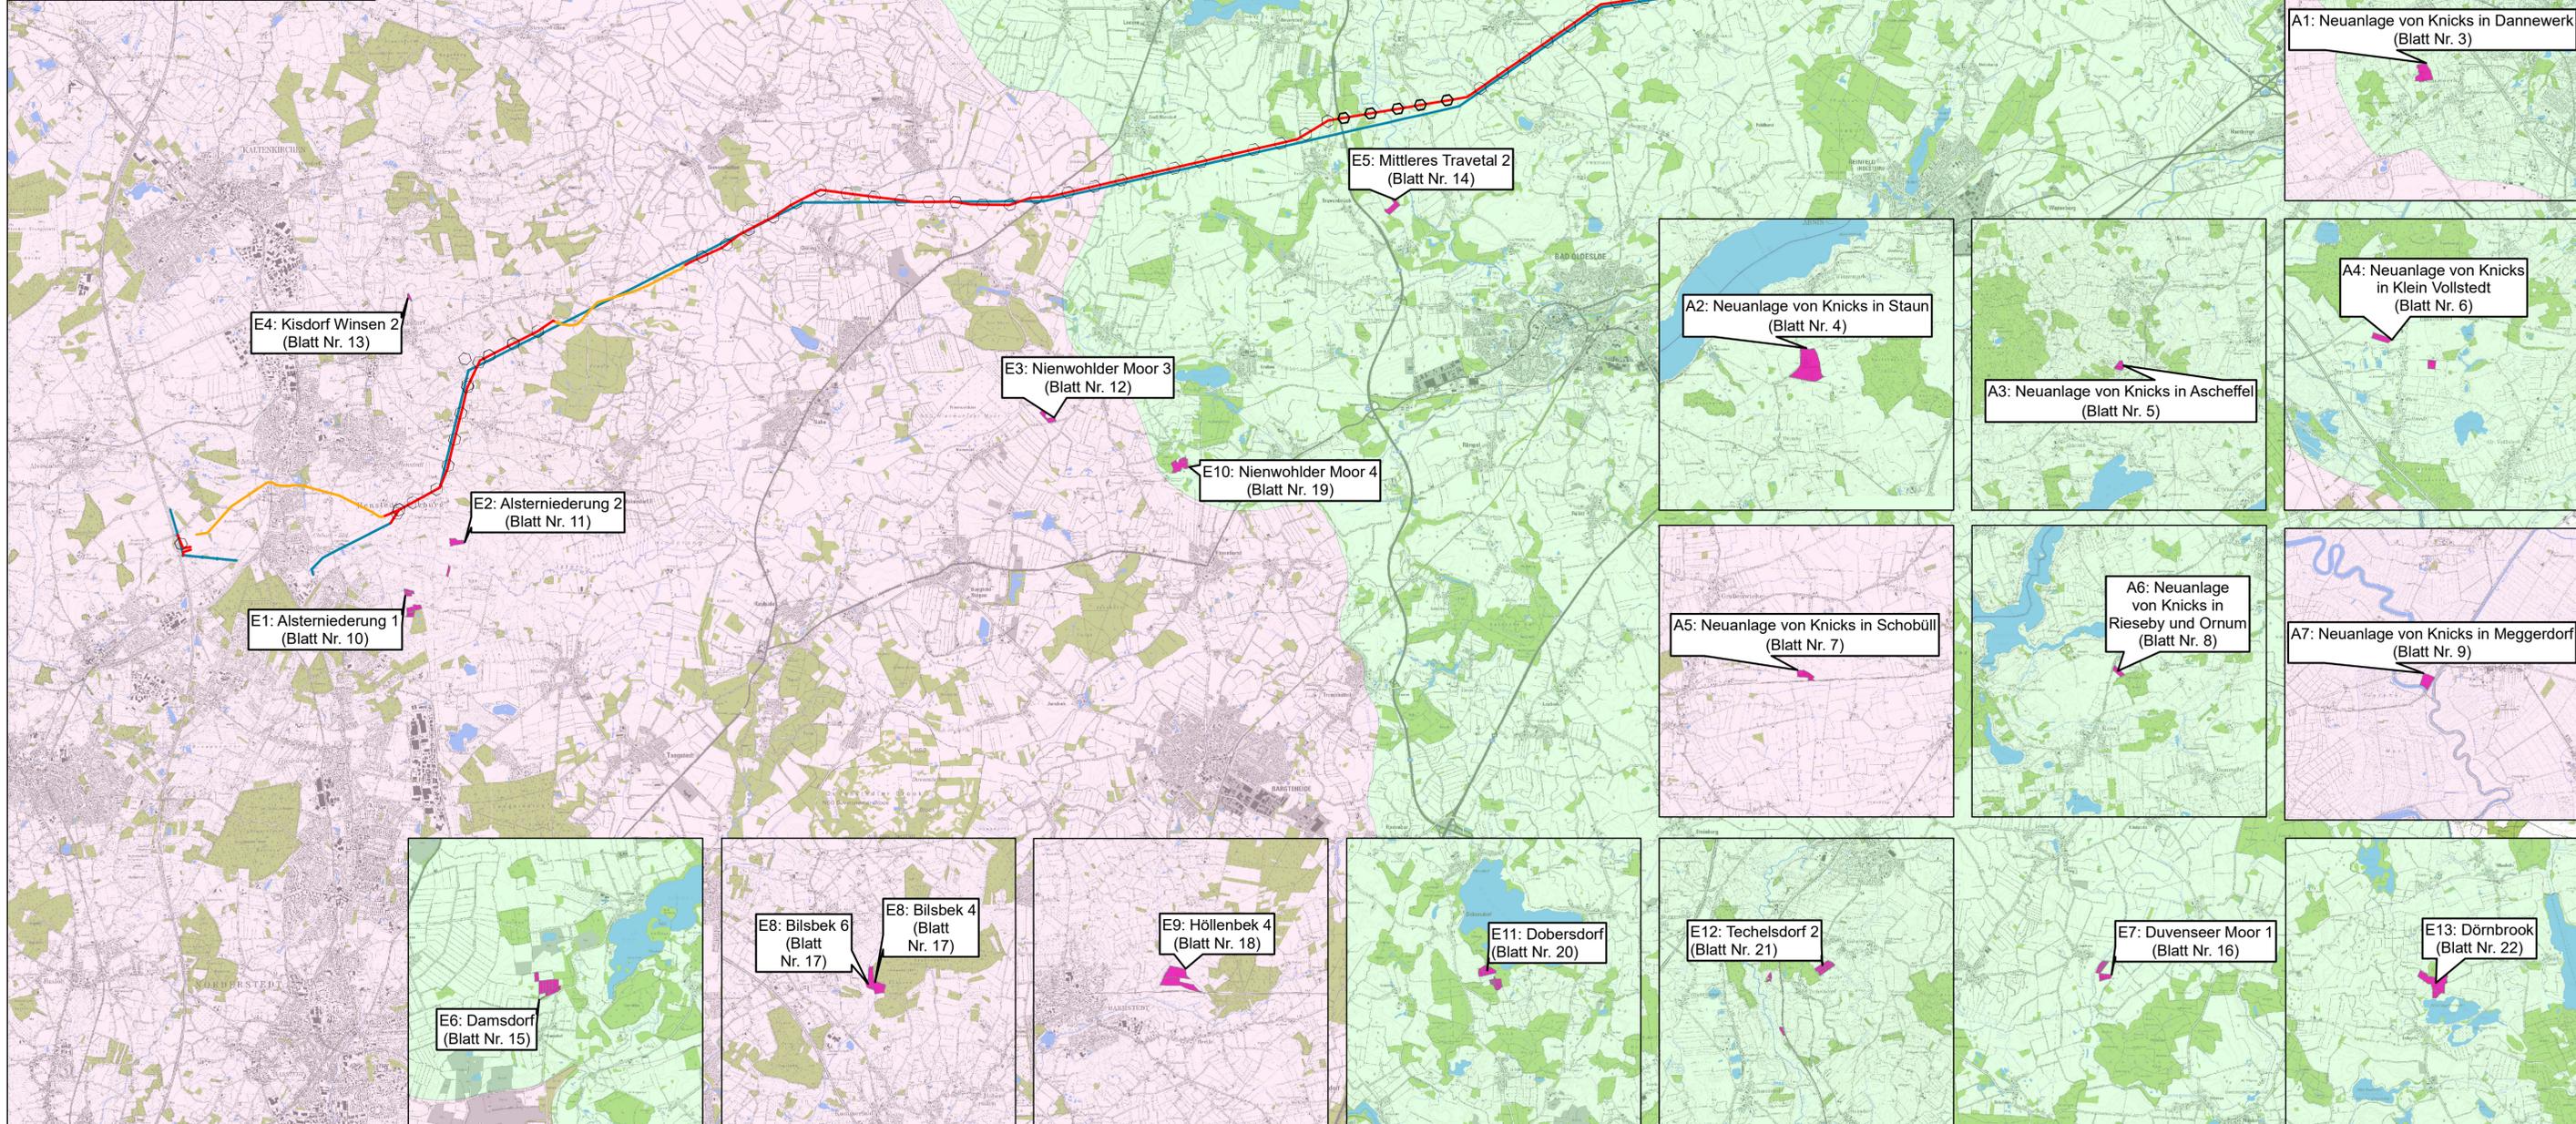

- Vogelschutzmarkierung (VAr1)
 - Verdichtung Vogelschutzmarkierung (VAr1)
 - Rückbau bestehender Freileitungen
 - Geplante 380-kV-Leitung
 - Erdkabel 380-kV
- Naturraum**
- Geest
 - Hügelland
 - Marsch

Datengrundlage:
¹ E.ON Netz GmbH, TenneT TSO GmbH (Stand 2014)
² Innenministerium (Stand 2012)
 TK 25: © GeoBasis-DE / BKG (2010)

Nr.	Art der Änderung	Datum	Name

Planverfasser:	bearbeitet	Datum	Name
BHF Bendfeldt Herrmann Franke Landschaftsarchitekten GmbH Knooper Weg 99-105 Innenhof Haus A 24116 Kiel, Tel.: 0431/ 99796-0	gezeichnet	März 2020	JW
	geprüft:	März 2020	<i>U. Franke</i>

Auftraggeber:



Bayreuth, den 20.03.2020

Ber Becker Straße 70
95448 Bayreuth

i.V. *IA T. Jäger*

Planfeststellungsunterlage

Projekt:	Anlage: 8.2	Blatt Nr.: 2
Landschaftspflegerischer Begleitplan zur 380-kV-Leitung Kreis Segeberg - Raum Lübeck LH-13-328		Übersichtsplan der Maßnahmen



E4: Kisdorf Winsen 2 (Blatt Nr. 13)

E2: Alsterniederung 2 (Blatt Nr. 11)

E1: Alsterniederung 1 (Blatt Nr. 10)

E6: Damsdorf (Blatt Nr. 15)

E8: Bilsbek 6 (Blatt Nr. 17)

E8: Bilsbek 4 (Blatt Nr. 17)

E9: Höllenbek 4 (Blatt Nr. 18)

E11: Döberndorf (Blatt Nr. 20)

E12: Techelsdorf 2 (Blatt Nr. 21)

E7: Duvenseer Moor 1 (Blatt Nr. 16)

E13: Dörnbrück (Blatt Nr. 22)

E3: Nienwohlder Moor 3 (Blatt Nr. 12)

E10: Nienwohlder Moor 4 (Blatt Nr. 19)

E5: Mittleres Travetal 2 (Blatt Nr. 14)

A2: Neuanlage von Knicks in Staun (Blatt Nr. 4)

A3: Neuanlage von Knicks in Ascheffel (Blatt Nr. 5)

A4: Neuanlage von Knicks in Klein Vollstedt (Blatt Nr. 6)

A5: Neuanlage von Knicks in Schobüll (Blatt Nr. 7)

A6: Neuanlage von Knicks in Rieseby und Ornum (Blatt Nr. 8)

A7: Neuanlage von Knicks in Meggerdorf (Blatt Nr. 9)