


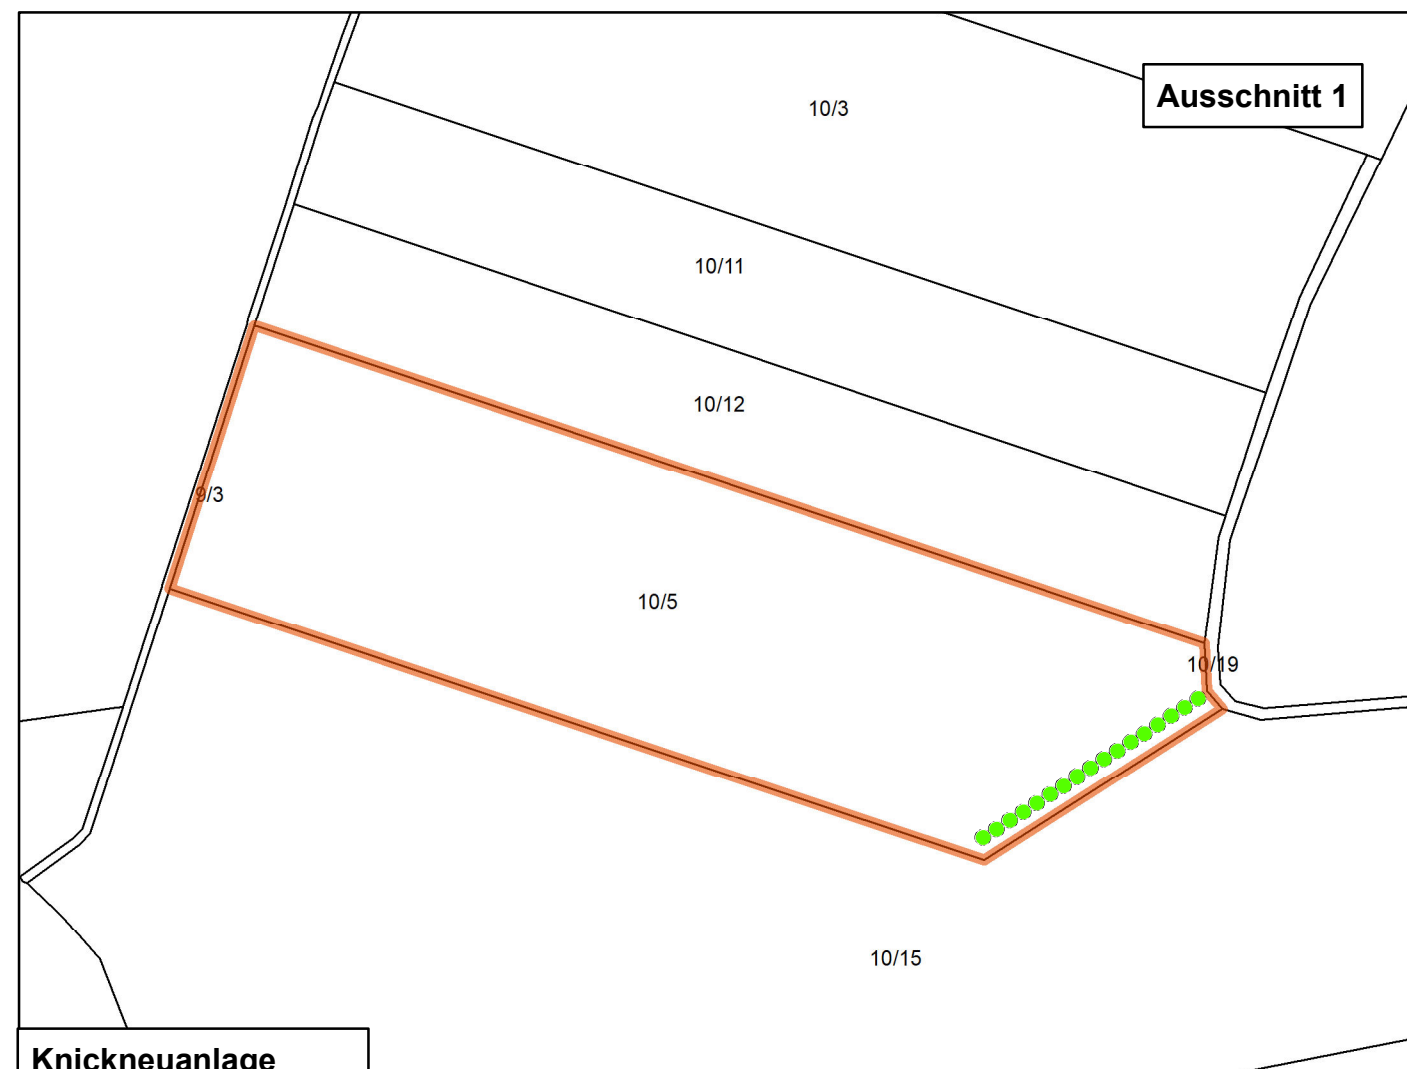


Neuanlage von Knicks in Kleinvollstedt

Planung

- Knick, Neuanlage
 Ausgleichsfläche

Datengrundlage:
- TK 25: © GeoBasis-DE / BKG (2010)

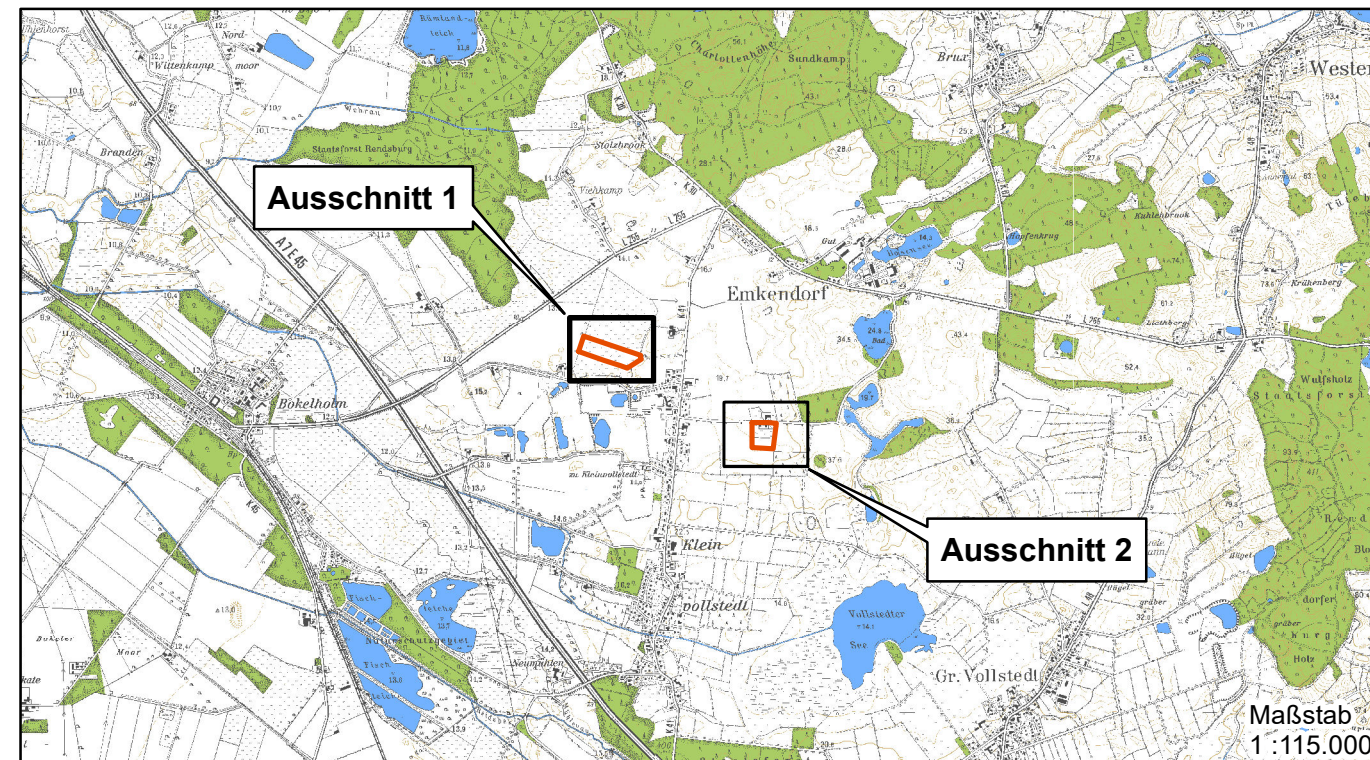

Nr.	Art der Änderung	Datum	Name

Planverfasser: BHF Bendfeldt Herrmann Franke Landschaftsarchitekten GmbH Knoopert Weg 99-105 Innenhof Haus A 24116 Kiel, Tel.: 0431/ 99796-0		Datum	Name
	bearbeitet	März 2020	JW
	gezeichnet	März 2020	JW
	geprüft:	März 2020	<i>u. Hermann</i>

Auftraggeber:



Bayreuth, den 20.03.2020

i.V. Carla i.A. T. Vger

Planfeststellungsunterlage

Projekt: Landschaftspflegerischer Begleitplan zur 380-kV-Leitung Kreis Segeberg - Raum Lübeck LH-13-328	Anlage.: 8.2	Blatt Nr.: 06
	Planinhalt: Maßnahme A4 Knickanlage Kleinvollstedt	

Maßstabsleiste:



0 25 50 100 150 Meter

Maßstab:
1:3.000

