


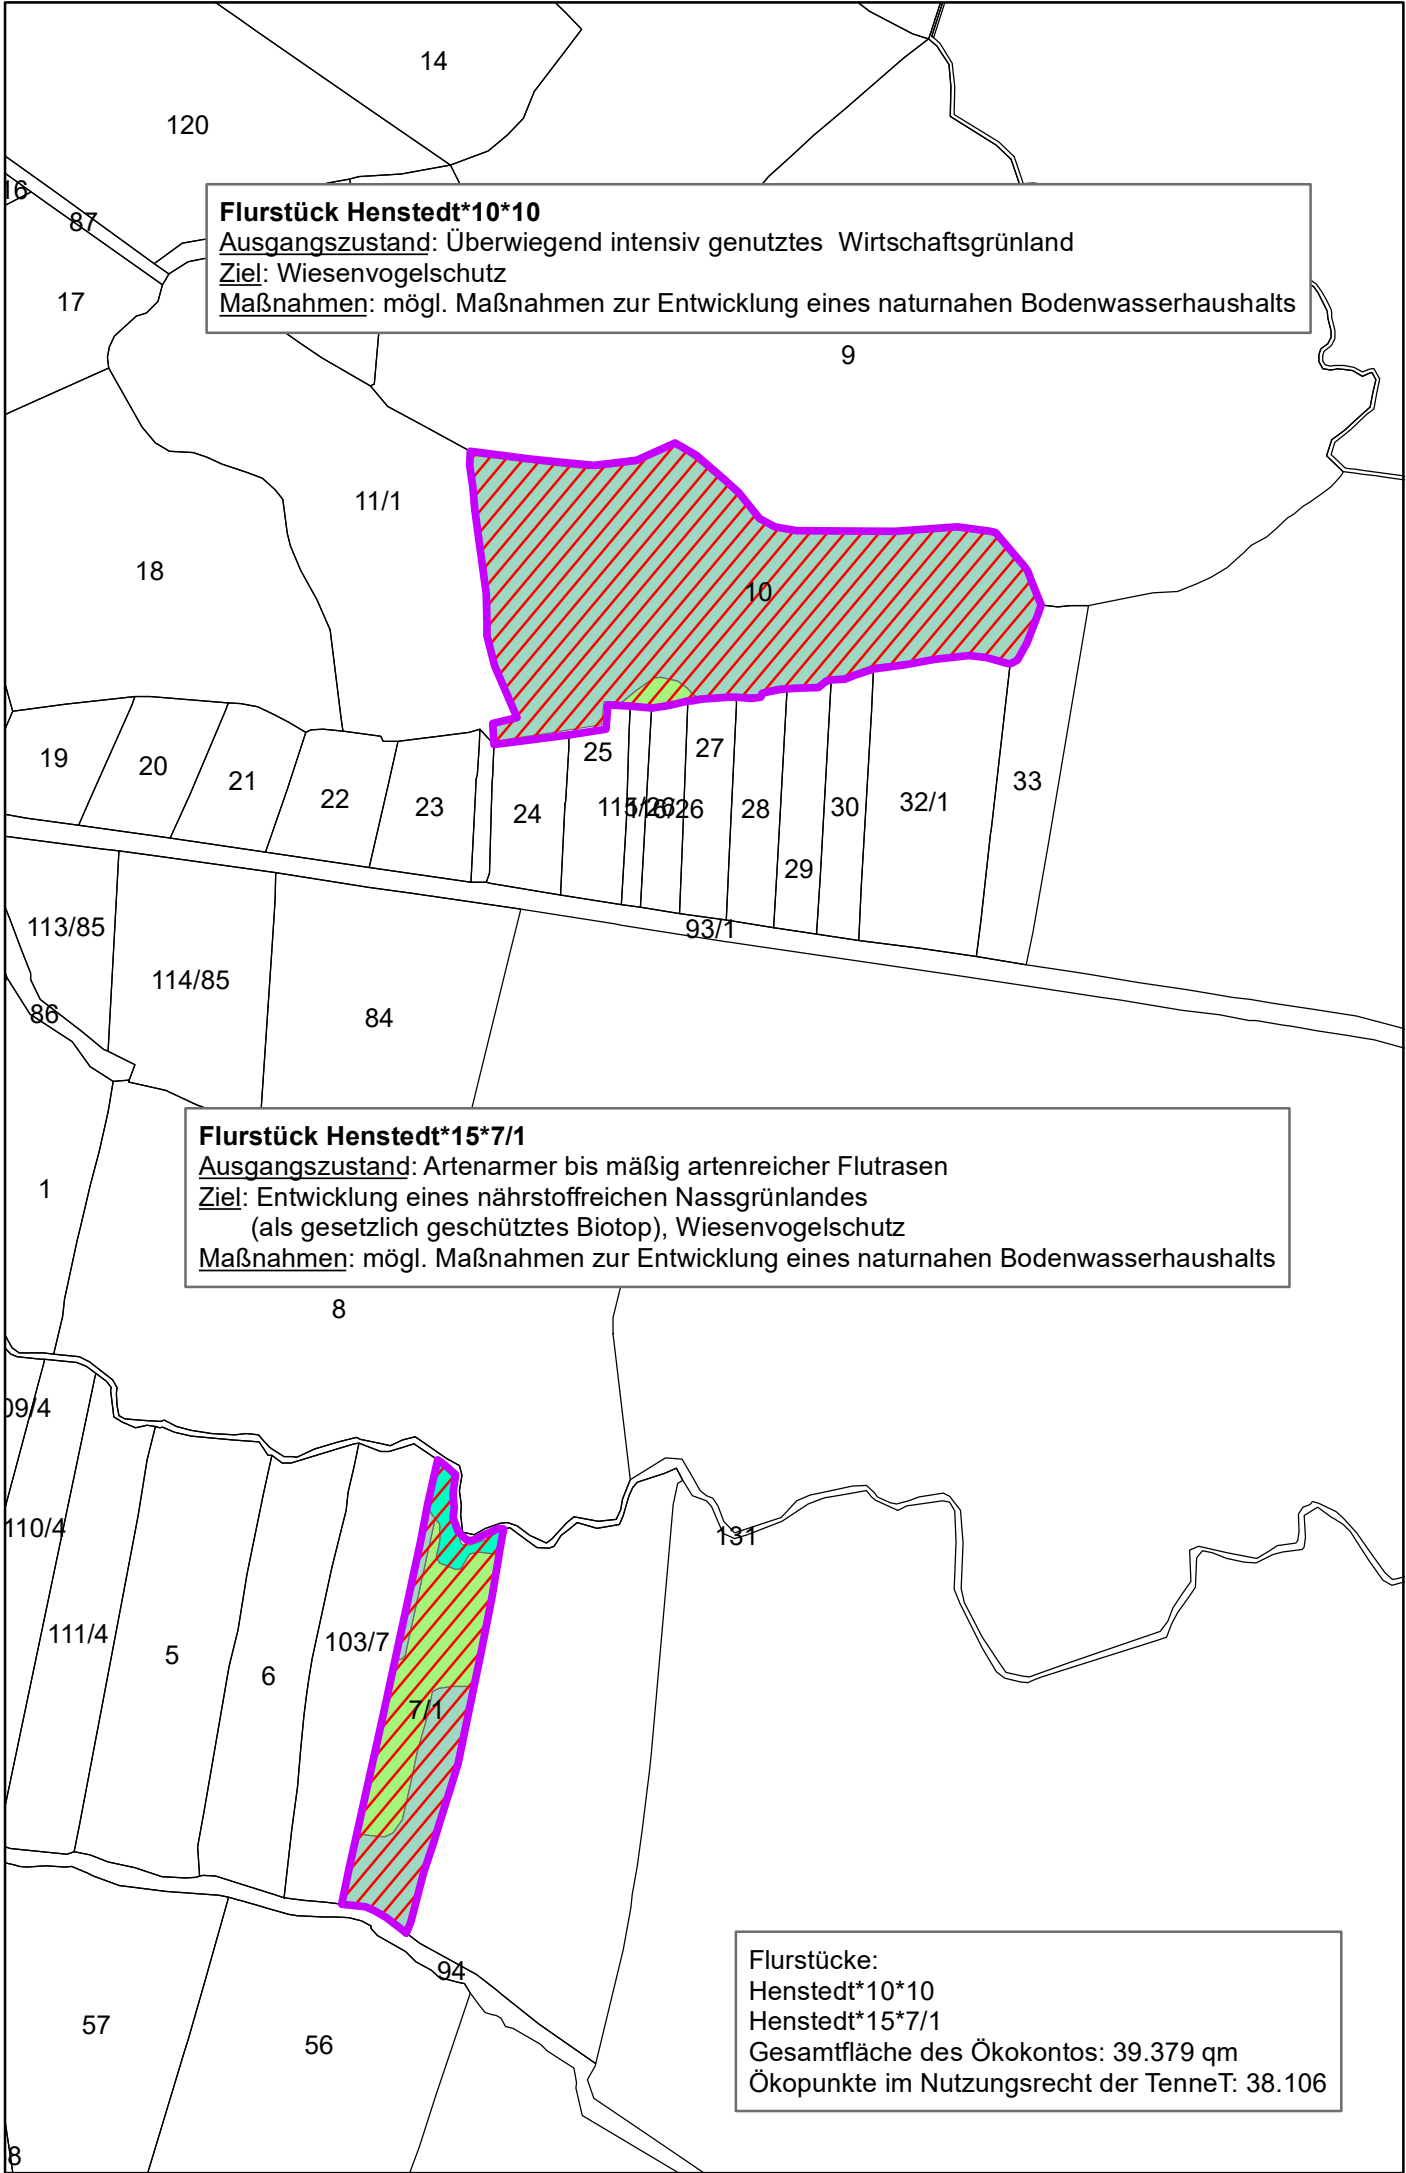


Ökokonto Alsterniederung 2

2 Teilflächen, 2 Flurstücke, insgesamt 3,9379 ha

Planung

- Artenreiches Feuchtgrünland
- Nährstoffreiches Nassgrünland
- Rohrglanzgras-Röhricht
- Flurstück der Maßnahmenfläche
- Für das Vorhaben beanspruchte Fläche

Datengrundlage:
- TK 25: © GeoBasis-DE / BKG (2010)

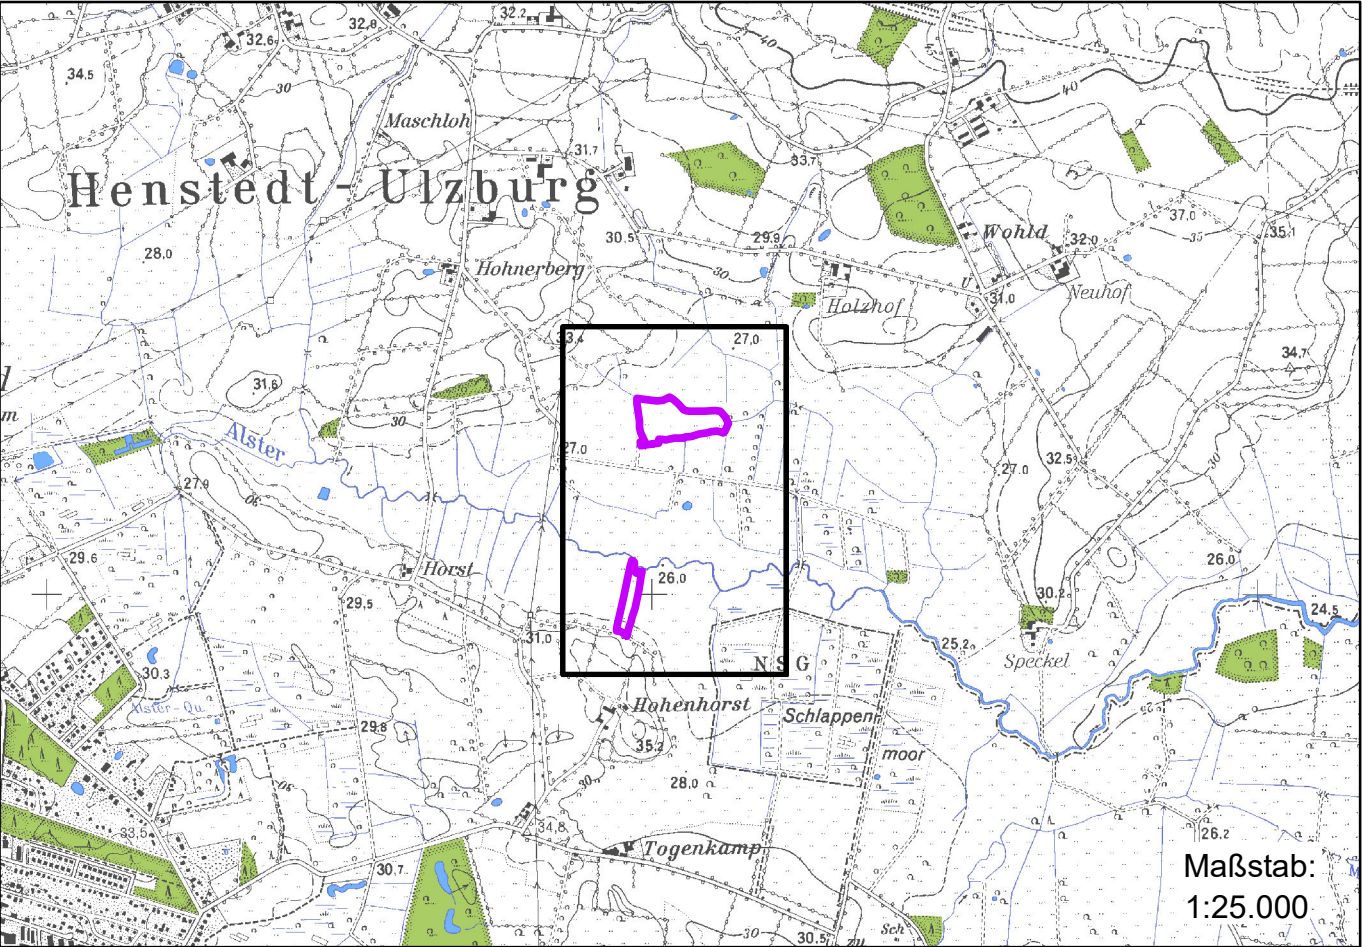

Nr.	Art der Änderung	Datum	Name

Planverfasser:		Datum	Name
BHF Bendfeldt Herrmann Franke	bearbeitet	März 2020	JW
Landschaftsarchitekten GmbH	gezeichnet	März 2020	JW
Knooper Weg Weg 99-105, Innenhof Haus A	geprüft:	März 2020	u. Herrmann
24116 Kiel, Tel.: 0431/ 99796-0			

Auftraggeber:		Bayreuth, den 20.03.2020
TenneT TSO GmbH		
Bernecker Straße 70, 95448 Bayreuth		
i.V.	i.A.	

Planfeststellungsunterlage

Projekt:	Anlage.: 8.2	Blatt Nr.: 11
Landschaftspflegerischer Begleitplan zur 380-kV-Leitung Kreis Segeberg - Raum Lübeck LH-13-328		
Maßstabsleiste: 0 50 100 200 Meter	Maßstab: 1:4.000	N

--	--