



Maßnahmen: Aufforstung mit standortgerechten, gebietsheimischen Baumarten

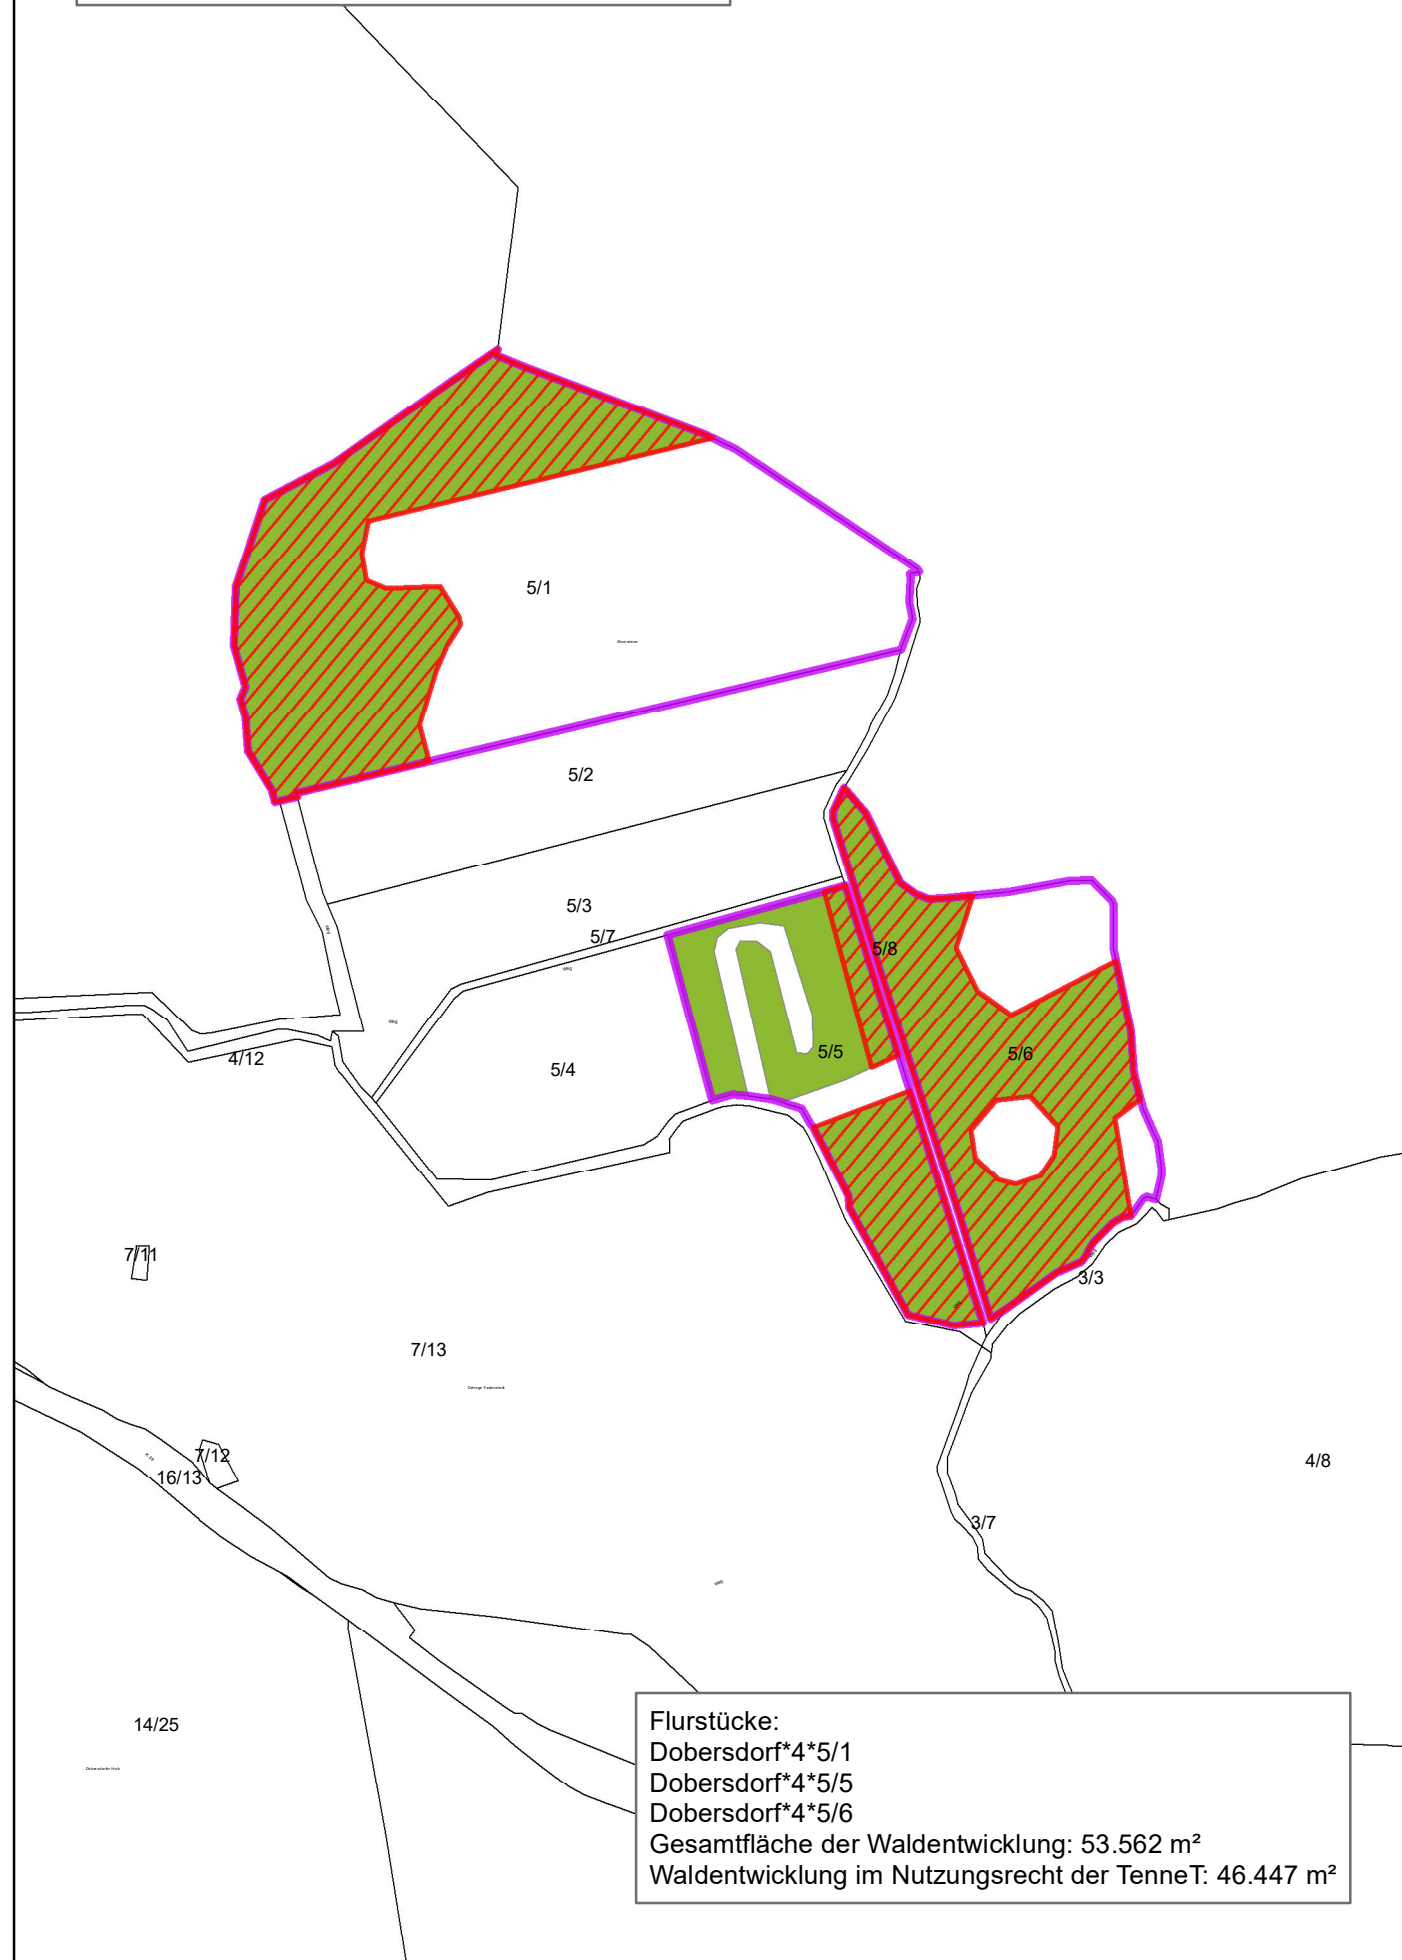

3 Teilflächen, 3 Flurstücke, insgesamt 9,5290 ha

	Waldentwicklung
	Flurstück der Massnahmenfläche
	Für das Vorhaben beanspruchte Fläche

Datengrundlage:
- TK 25: © GeoBasis-DE / BKG (2010)

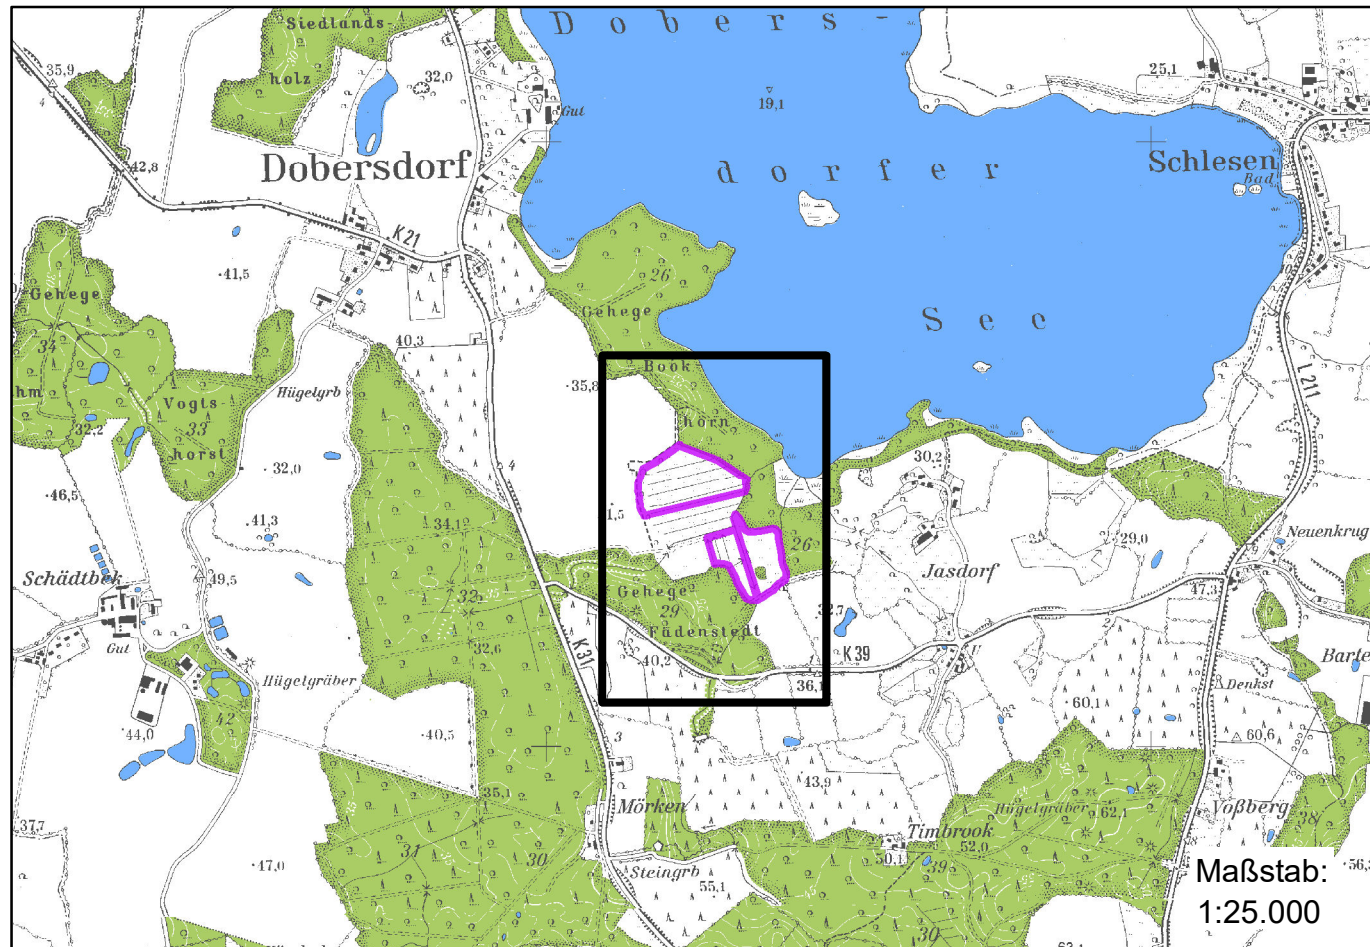

Nr.	Art der Änderung	Datum	Name

Planverfasser: BHF Bendfeldt Herrmann Franke Landschaftsarchitekten GmbH Knoopert Weg Weg 99-105, Innenhof Haus A 24116 Kiel, Tel.: 0431/ 99796-0		Datum	Name
	bearbeitet	März 2020	JW
	gezeichnet	März 2020	JW
	geprüft:	März 2020	<i>u. Hermann</i>

Auftraggeber:

TenneT TSO GmbH

 **TenneT**
Taking power further

Bayreuth, den 20.03.2020

Bernecker Straße 70, 95448 Bayreuth

i.V.  i.A. 

Planfeststellungsunterlage

Projekt: Landschaftspflegerischer Begleitplan zur 380-kV-Leitung Kreis Segeberg - Raum Lübeck LH-13-328	Anlage.: Blatt Nr.: 20
	8.2
	Planinhalt: Maßnahme E11 Waldentwicklung Dobersdorf

Maßstabsleiste:

0
50
100
200

 Meter

Maßstab:

1:4.000



--	--