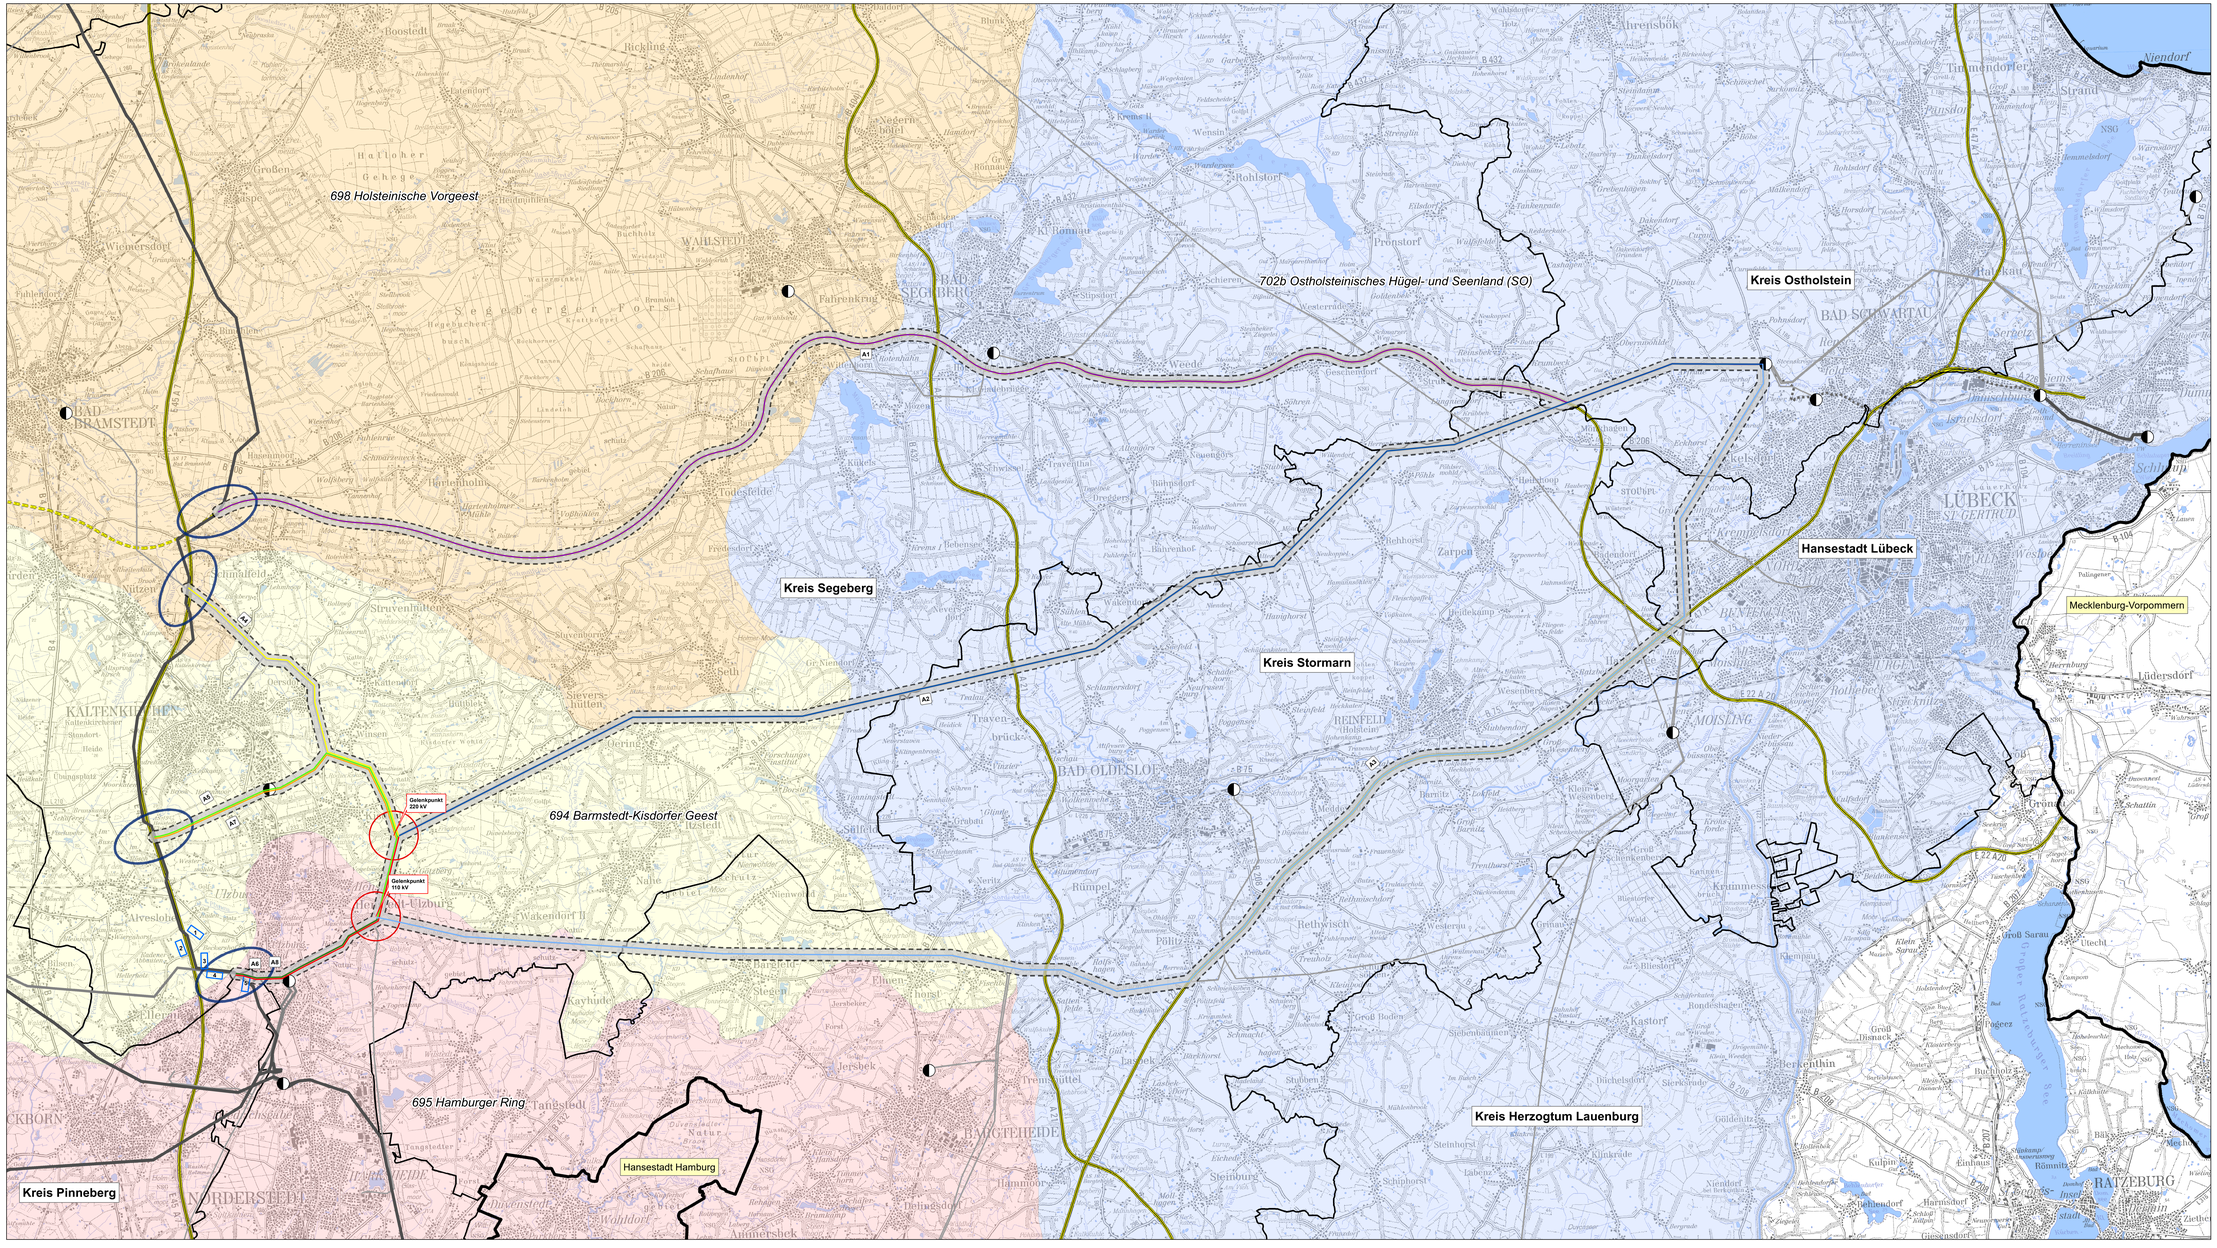

Planung *

Hauptvarianten

- A1
- A2
- A3

ab GP 220 kV

- A4
- A5
- A6

ab GP 110 kV

- A7
- A8

- Variantenkorridore 350m (Untersuchungsraum)
- UW-Suchraum, schematisch
- UW-Flächen, Alternativen

Bestandsleitungen und Umspannwerke [1]

- Höchstspannungsnetz 380-kV
- Höchstspannungsnetz 220-kV
- Hochspannungsnetz 110-kV
- 220-kV-Erdkabel
- Umspannwerke

Naturräumliche Gliederung

Schleswig-Holsteinische Geest

- 698 Holsteinische Vorgeest
- 694 Barmstedt-Kisdorfer Geest
- 695 Hamburger Ring

Schleswig-Holsteinisches Hügelland

- 702b Ostholsteinisches Hügelland

Sonstiges [2]

- Autobahnen
- Autobahnen (geplant)
- Landesgrenzen
- Kreisgrenzen

* Es handelt sich hierbei um eine schematische Darstellung der Verläufe der Varianten. Die Varianten verlaufen bei derzeitiger Planungsebene jeweils innerhalb des gesamten dargestellten Korridors und nicht nur entlang der dargestellten Linie.

Datengrundlage:

[1] SH Netz AG, TenneT TSO GmbH (Stand 2019)
[2] Innenministerium (Stand 2019)
TK100 © GeoBasis-DE / BKG (2010)

Nr.	Art der Änderung	Datum	Name

Planverfasser:

BHF Bendfeldt Herrmann Franke
Landschaftsarchitekten GmbH
Knooper Weg 99-105 | Innenhof Haus A
24116 Kiel, Tel.: 0431/ 99796-0

	Datum	Name
bearbeitet	März 2020	WH
gezeichnet	März 2020	CCH
geprüft:	März 2020	L. S.

Auftraggeber:

TenneT
Taking power further

Bernecker Straße 70
95448 Bayreuth

Bayreuth, den 20.03.2020

Planfeststellungsunterlage

Projekt:

Umweltverträglichkeitsstudie zur 380-kV-Leitung Kreis Segeberg - Raum Lübeck LH-13-328

Anlage: **9.2** Blatt Nr.: **1**

Planinhalt:

Abgrenzung des Untersuchungsgebietes und der Trassenkorridore

Maßstabsleiste: 0 1 2 km

Maßstab: 1:50.000

N