



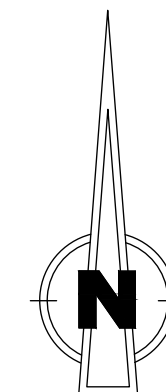

380-kV-Leitung
Kreis Segeberg - Raum Lübeck
LH-13-328

Zuwegungsplanung
Regelquerschnitt 1:50

UW Kreis Segeberg

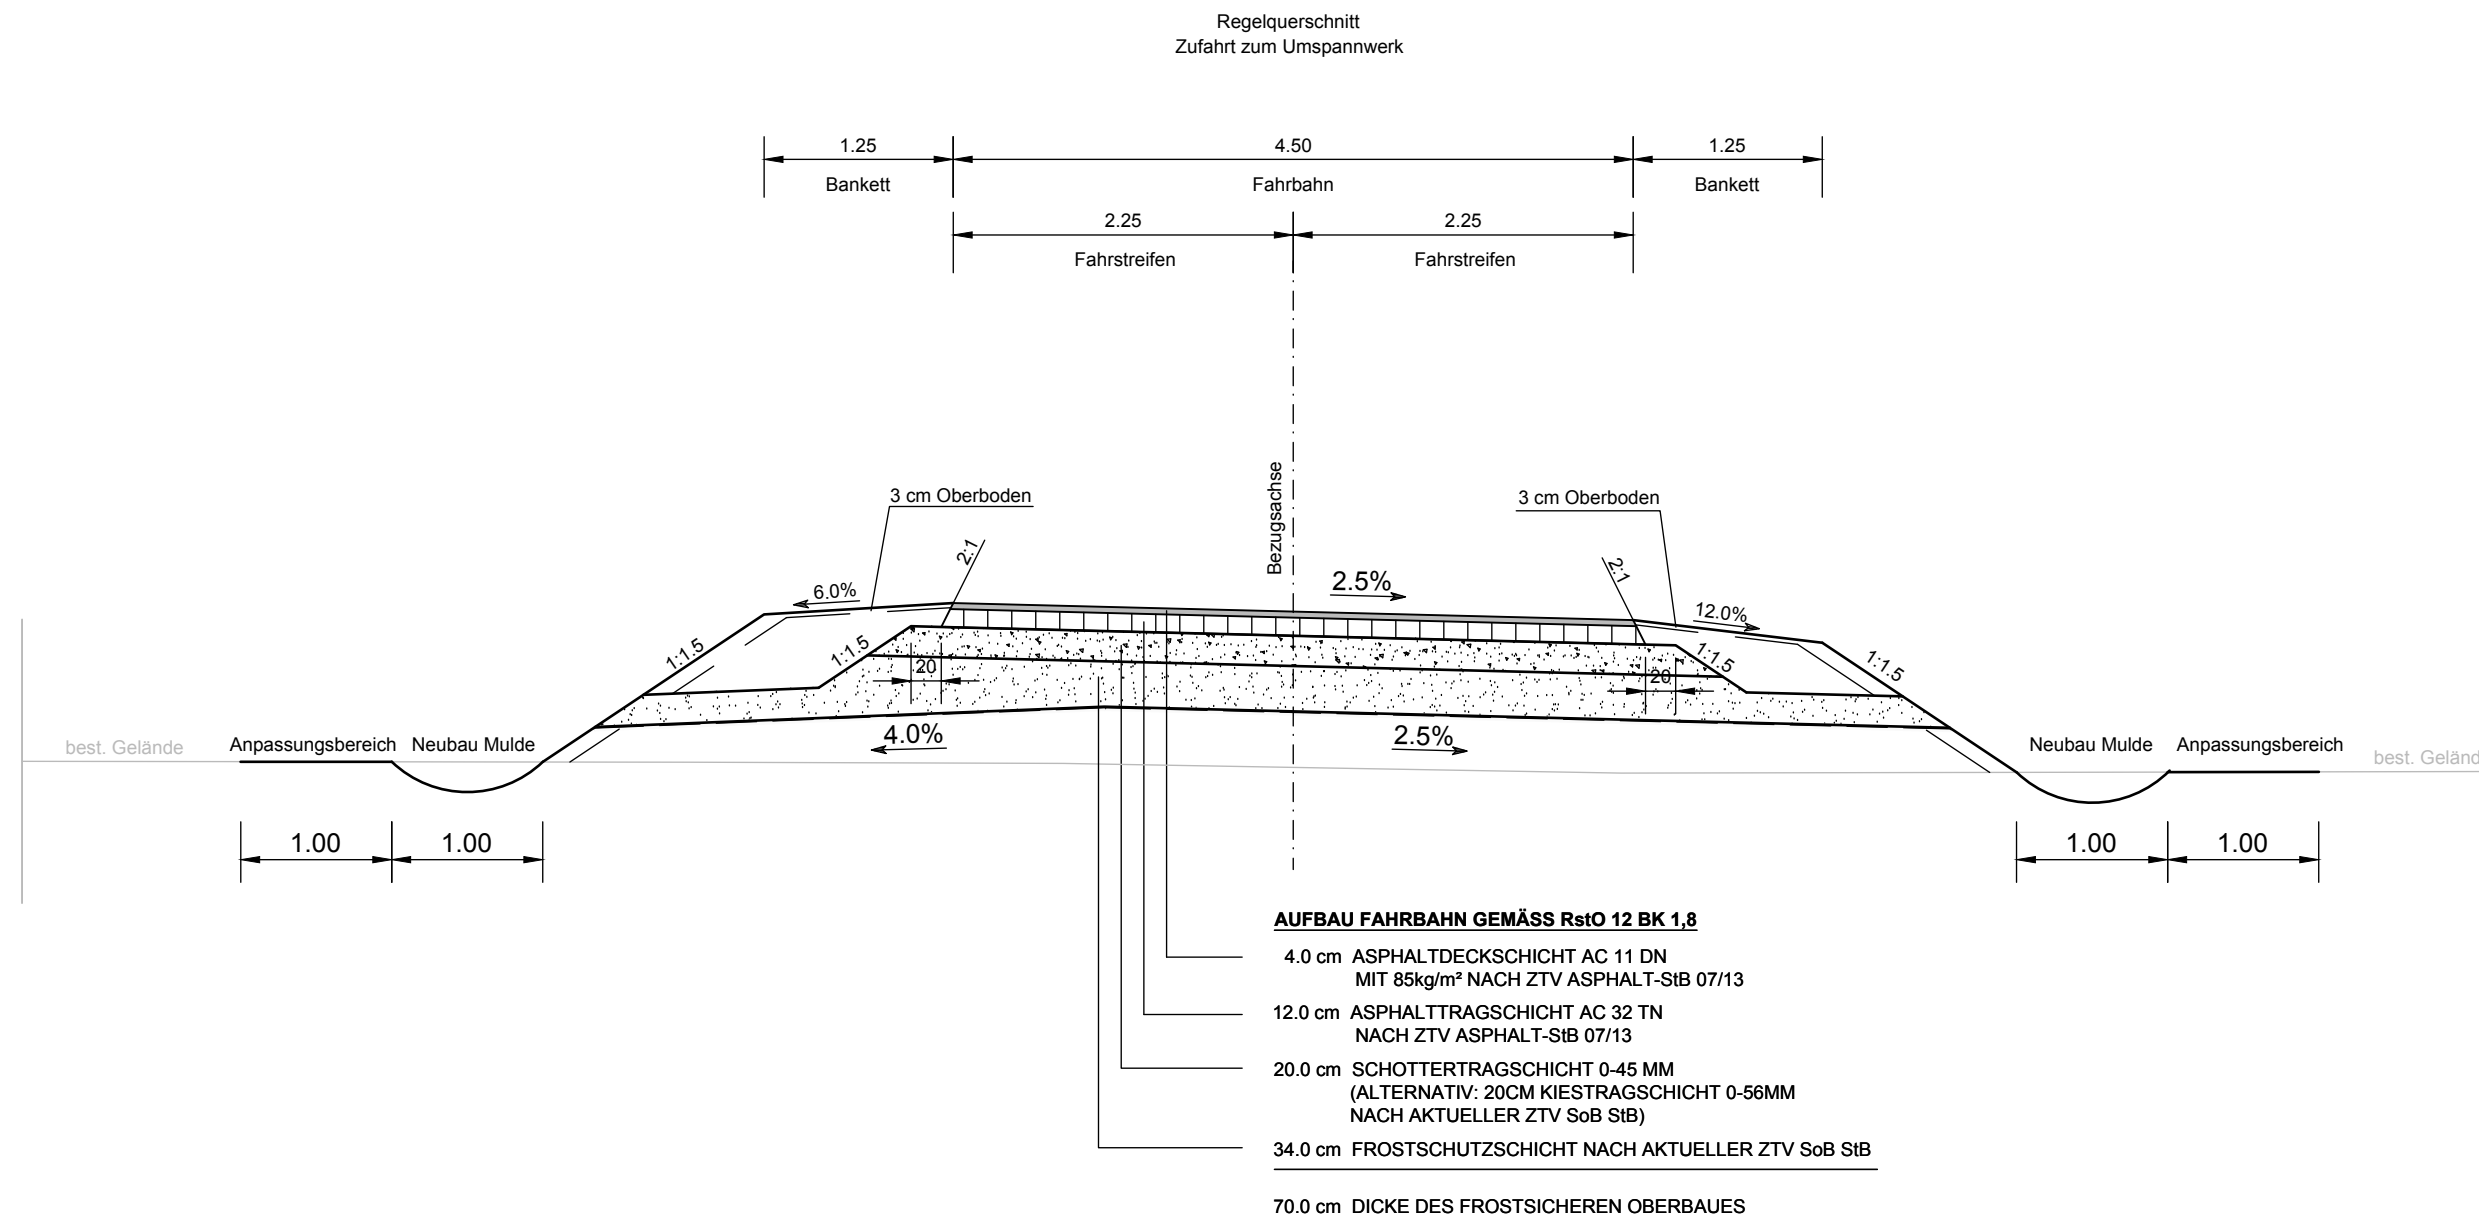

Planfeststellungsunterlage

Aufgestellt
Bayreuth, den 20.03.2020
TenneT TSO GmbH
i.V. *[Signature]* i.A. *[Signature]*

Firma:	Maßstab:	Einheit:
SRP Schneider + Partner	1:50	Meter
	Datum	Name
	Bearb. 20.03.2020	Unger
	Gepr. 20.03.2020	Fannipour
	Norm	
	Fachbereich LPG-SB-OK	
Zust.	Änderung	Datum
		Name
		Urspr.: