

Grundfläche: 74.734 m<sup>2</sup>  
 Auftrag gesamt: 18.264 m<sup>3</sup>  
 Abtrag gesamt: 17.357 m<sup>3</sup>



Anlage 2  
Blatt 1/2



380-kV-Leitung  
 Kreis Segeberg - Raum Lübeck  
 LH-13-328  
**Lageplan**  
**Geländemodellierung**

UW Kreis Segeberg

Legende

- Auftrag █
- Abtrag █
- Planungslands █
- Bestandslands █

Regelschnitte  
M 1:200

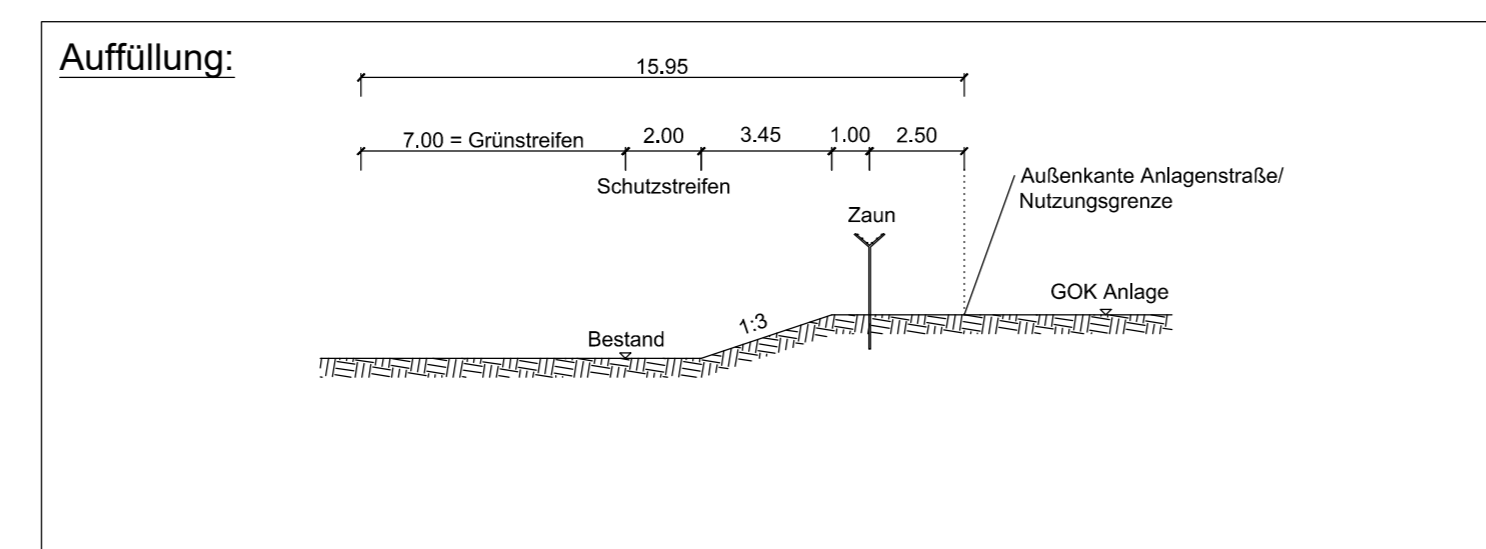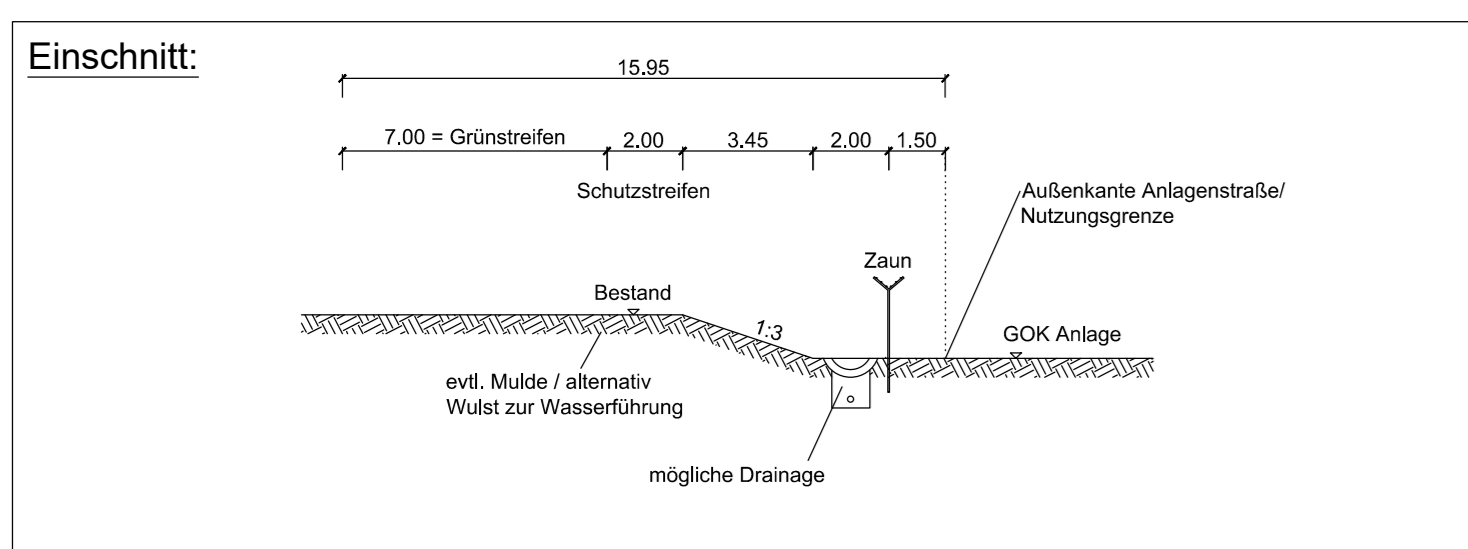

Planfeststellungsunterlage

Aufgestellt: 20.03.2020  
 Bayreuth, den  
 TenneT TSO GmbH

i.V. *CFK* i.A. *T. Jäger*

Freia-Keller Planung / SRP	Hauptstab	Entwurf
	1/1000 / 2/200	Meter
	Datum	Name
	Bearb.	Zust.
	Gepr.	Lenk./Zust.
	Notiz	
	Fachbereich LFG-SB-OK	

Zust. Änderung Datum Name Urspr.