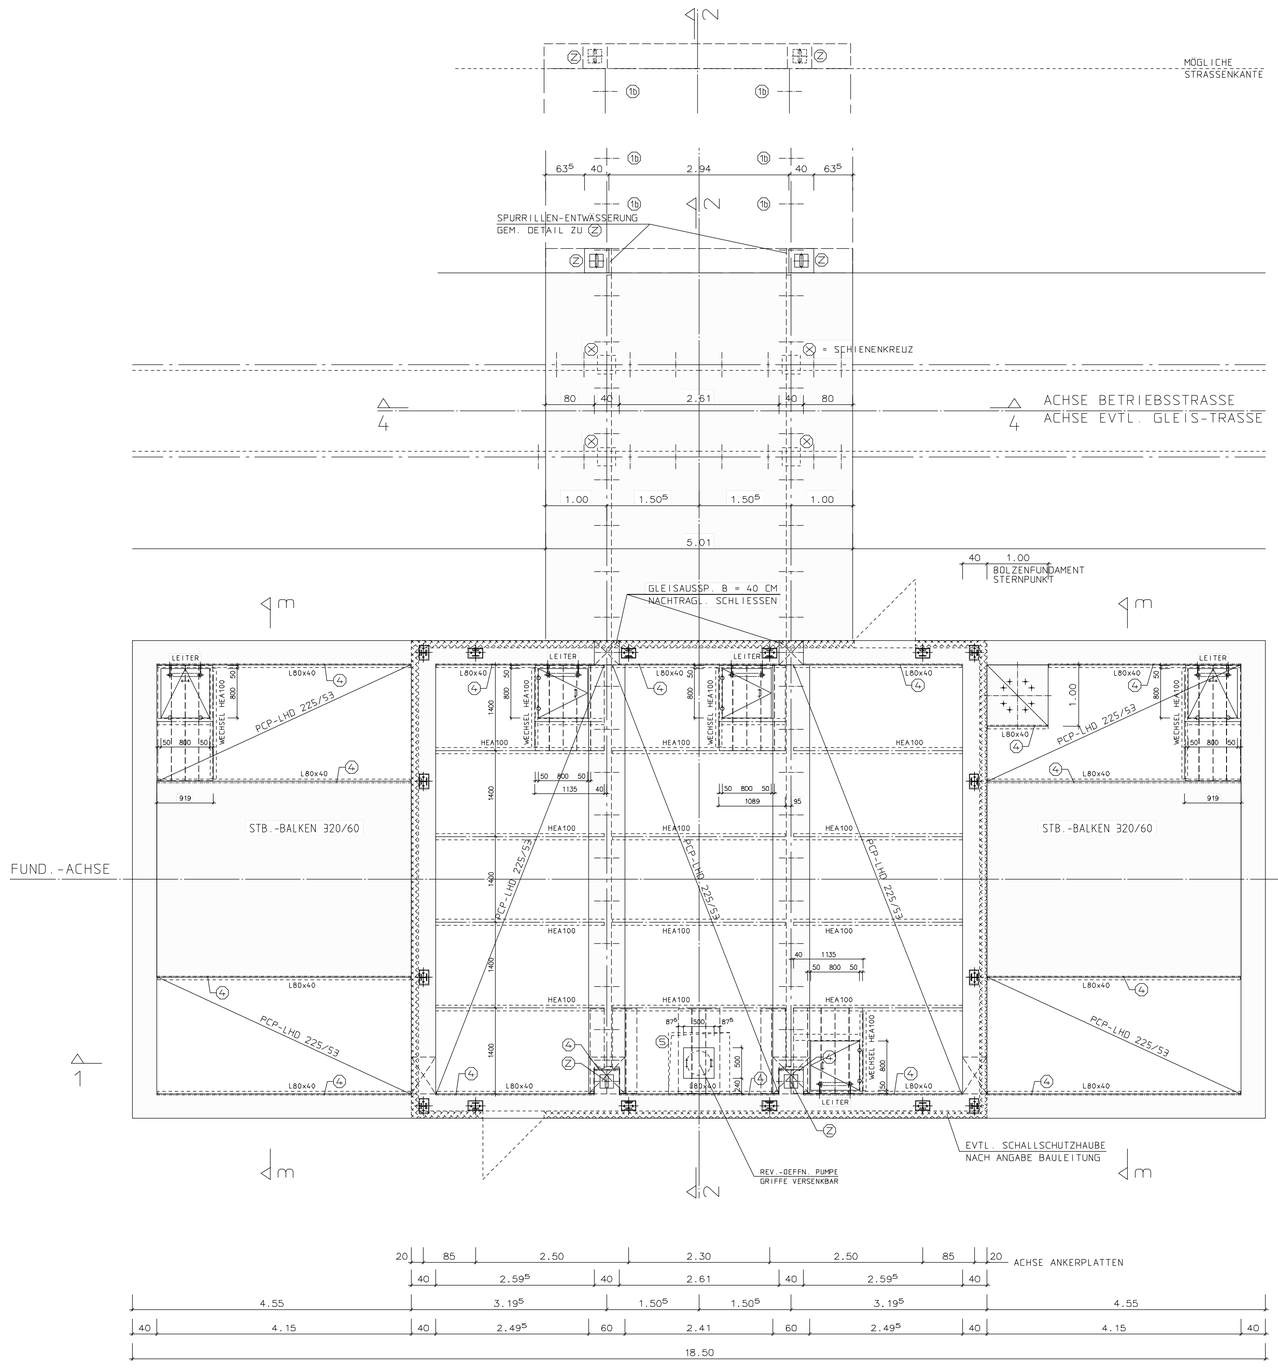

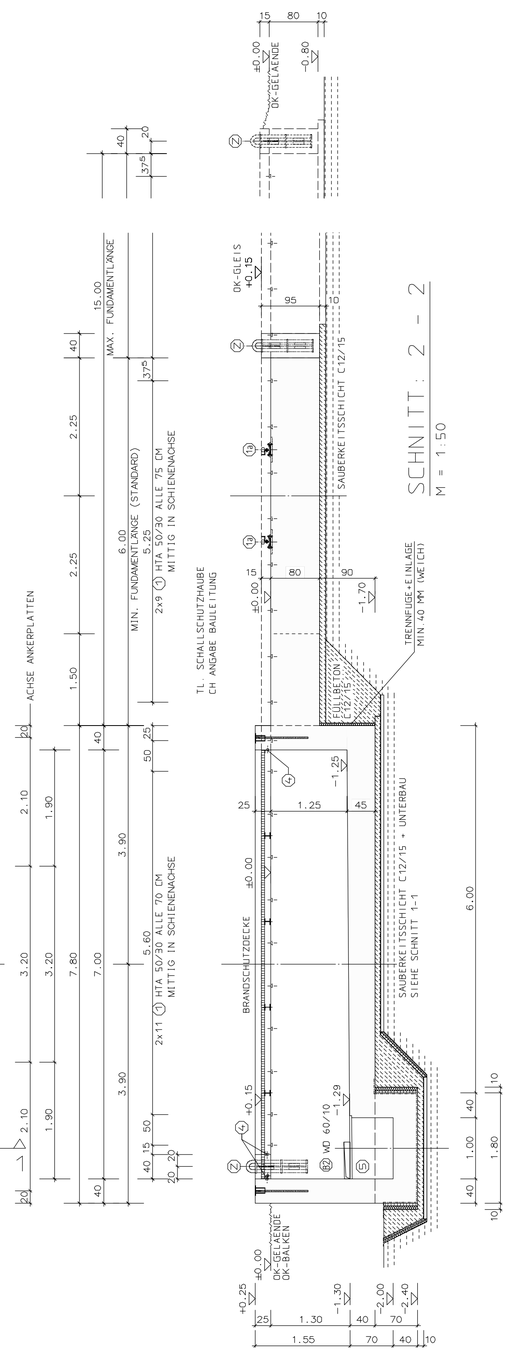

Lageplan
M 1:5000

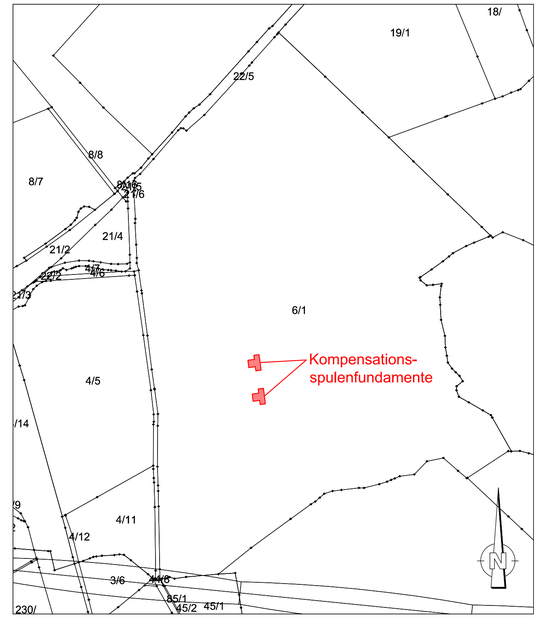

Anlage 5.3
Blatt 1/1

380-kV-Leitung
Kreis Segeberg - Raum Lübeck
LH-13-328

Bauvorlage
KS-Spulenfundament

UW Kreis Segeberg

Planfeststellungsunterlage

Aufgestellt
Bayreuth, den
TenneT TSO GmbH
20.03.2020
i.V.
i.A.

Firma: Kehrer Planung / SRP
Maßstab: 1:50
Einheit: Meter

	Datum	Name
Bearb.	24.02.2020	Escher
Gepr.	04.03.2020	Lemnitzer
Norm		
Fachbereich LPG-SB-OK		

Zust.	Änderung	Datum	Name	Urspr.:

Plotdatum:03.03.2020 08:28:25