




# 380-kV-Leitung Kreis Segeberg - Raum Lübeck

LH-13-328


## Kabelübergangsanlage

## Henstedt-Ulzburg/Ost

## ÜP Zuwegung

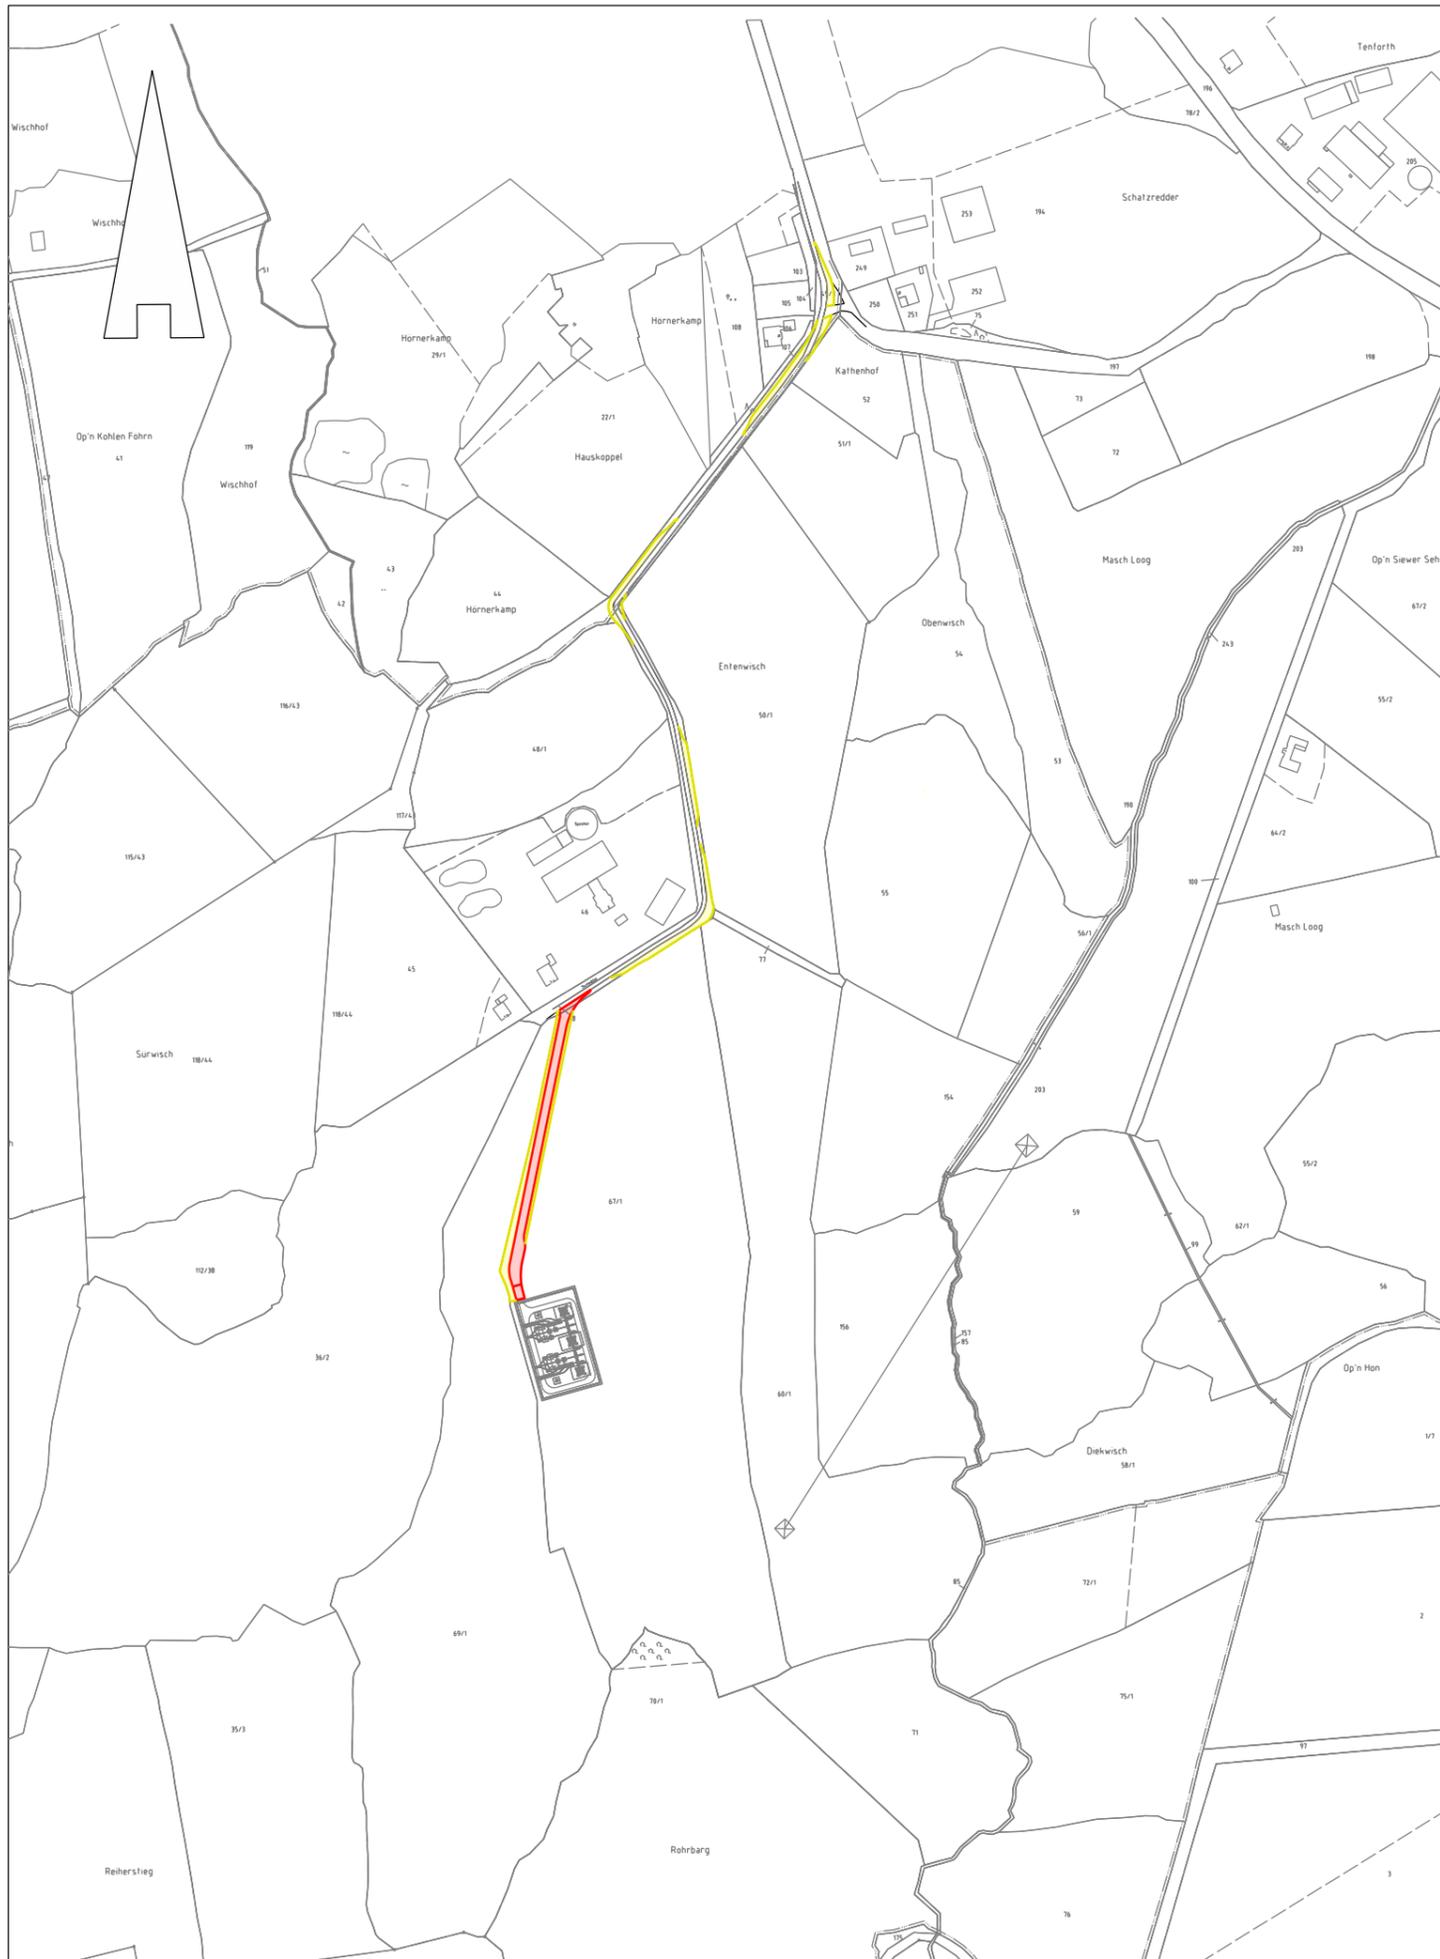

**Legende:**

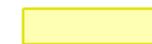

genehmigungspflichtige temporäre Ausweichbuchten und Kurvenaufweitungen, Schotterbefestigung



genehmigungspflichtige dauerhafte Zuwegung, Asphaltbefestigung

© GeoBasis-DE / LVermGeo SH (www.LVermGeoSH.schleswig-holstein.de)

### Planfeststellungsunterlage

Planfeststellungsbehörde

Aufgestellt:  
Bayreuth, 20.03.2020  
TenneT TSO GmbH  
i.V. i.A.

Ingenieurbüro Kuhn und Partner mbB  
Beratende Ingenieure  
Hermann-Blenk-Straße 18  
38108 Braunschweig

|           |          |
|-----------|----------|
| Maßstab:  | Einheit: |
| 1 : 5.000 | Meter    |

|                       | Datum    | Name |
|-----------------------|----------|------|
| Bearb.                | 13.05.20 | NWa  |
| Gepr.                 | 13.05.20 | EBü  |
| Norm                  |          |      |
| Fachbereich LPG-SB-OK |          |      |



| Zust. | Änderung | Datum | Name | Urspr.: |
|-------|----------|-------|------|---------|
|       |          |       |      |         |