


Anlagenstraße der KÜA HUO  
siehe 12.1.2 BauGeh, Anlage 2.3

dauerhafte Zuwegung

67/1

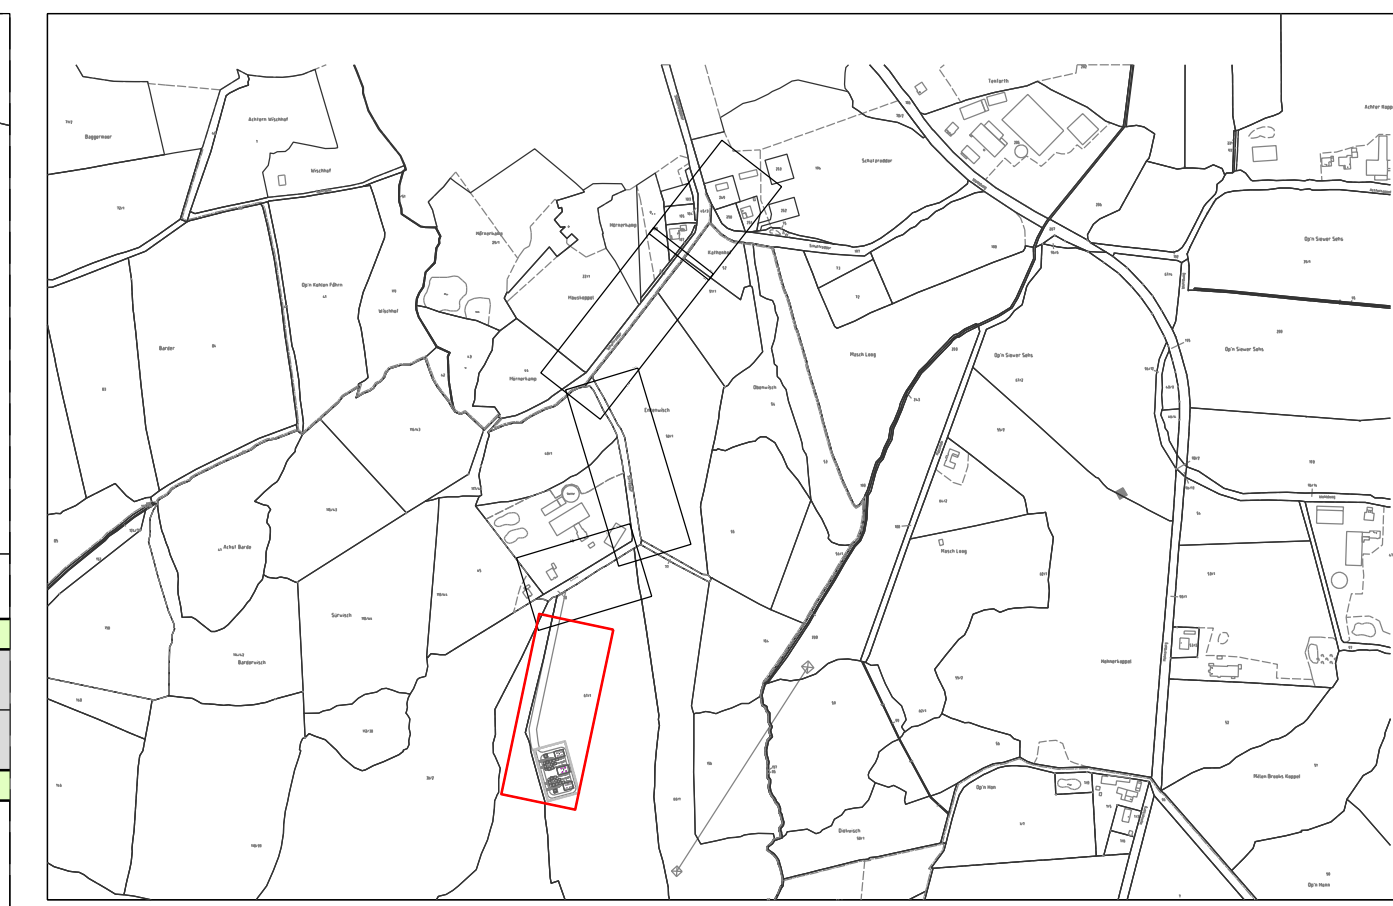

Anlage 3.1  
Blatt 01/02



380-kV-Leitung Kreis Segeberg - Raum Lübeck  
LH-13-328

Kabelübergangsanlage  
Henstedt-Ulzburg/Ost  
LP Zuwegungsplanung

Legende:

- genehmigungspflichtige dauerhafte Zuwegung, Asphaltbefestigung
- Bankett
- Straßenachse
- 2,0 %  
Quergefälle

© GeoBasis-DE / LVermGeo SH (www.LVermGeoSH.schleswig-holstein.de)

Planfeststellungsunterlage

Aufgestellt: 20.03.2020  
Bayreuth:  
Tennet TSO GmbH  
LV. *[Signature]* IA. *[Signature]*

Maßstab: 1:250  
Einheit: Meter

	Datum	Name
Bearb.	12.05.20	NWa
Gepr.	12.05.20	EBu
Norm		
Fachbereich LPG-SB-OK		



Zust.	Änderung	Datum	Name	Urspr.: