




380-kV-Leitung Kreis Segeberg - Raum Lübeck

LH-13-328

# Kabelübergangsanlage

## Henstedt-Ulzburg/Ost

### Feuerwehrplan

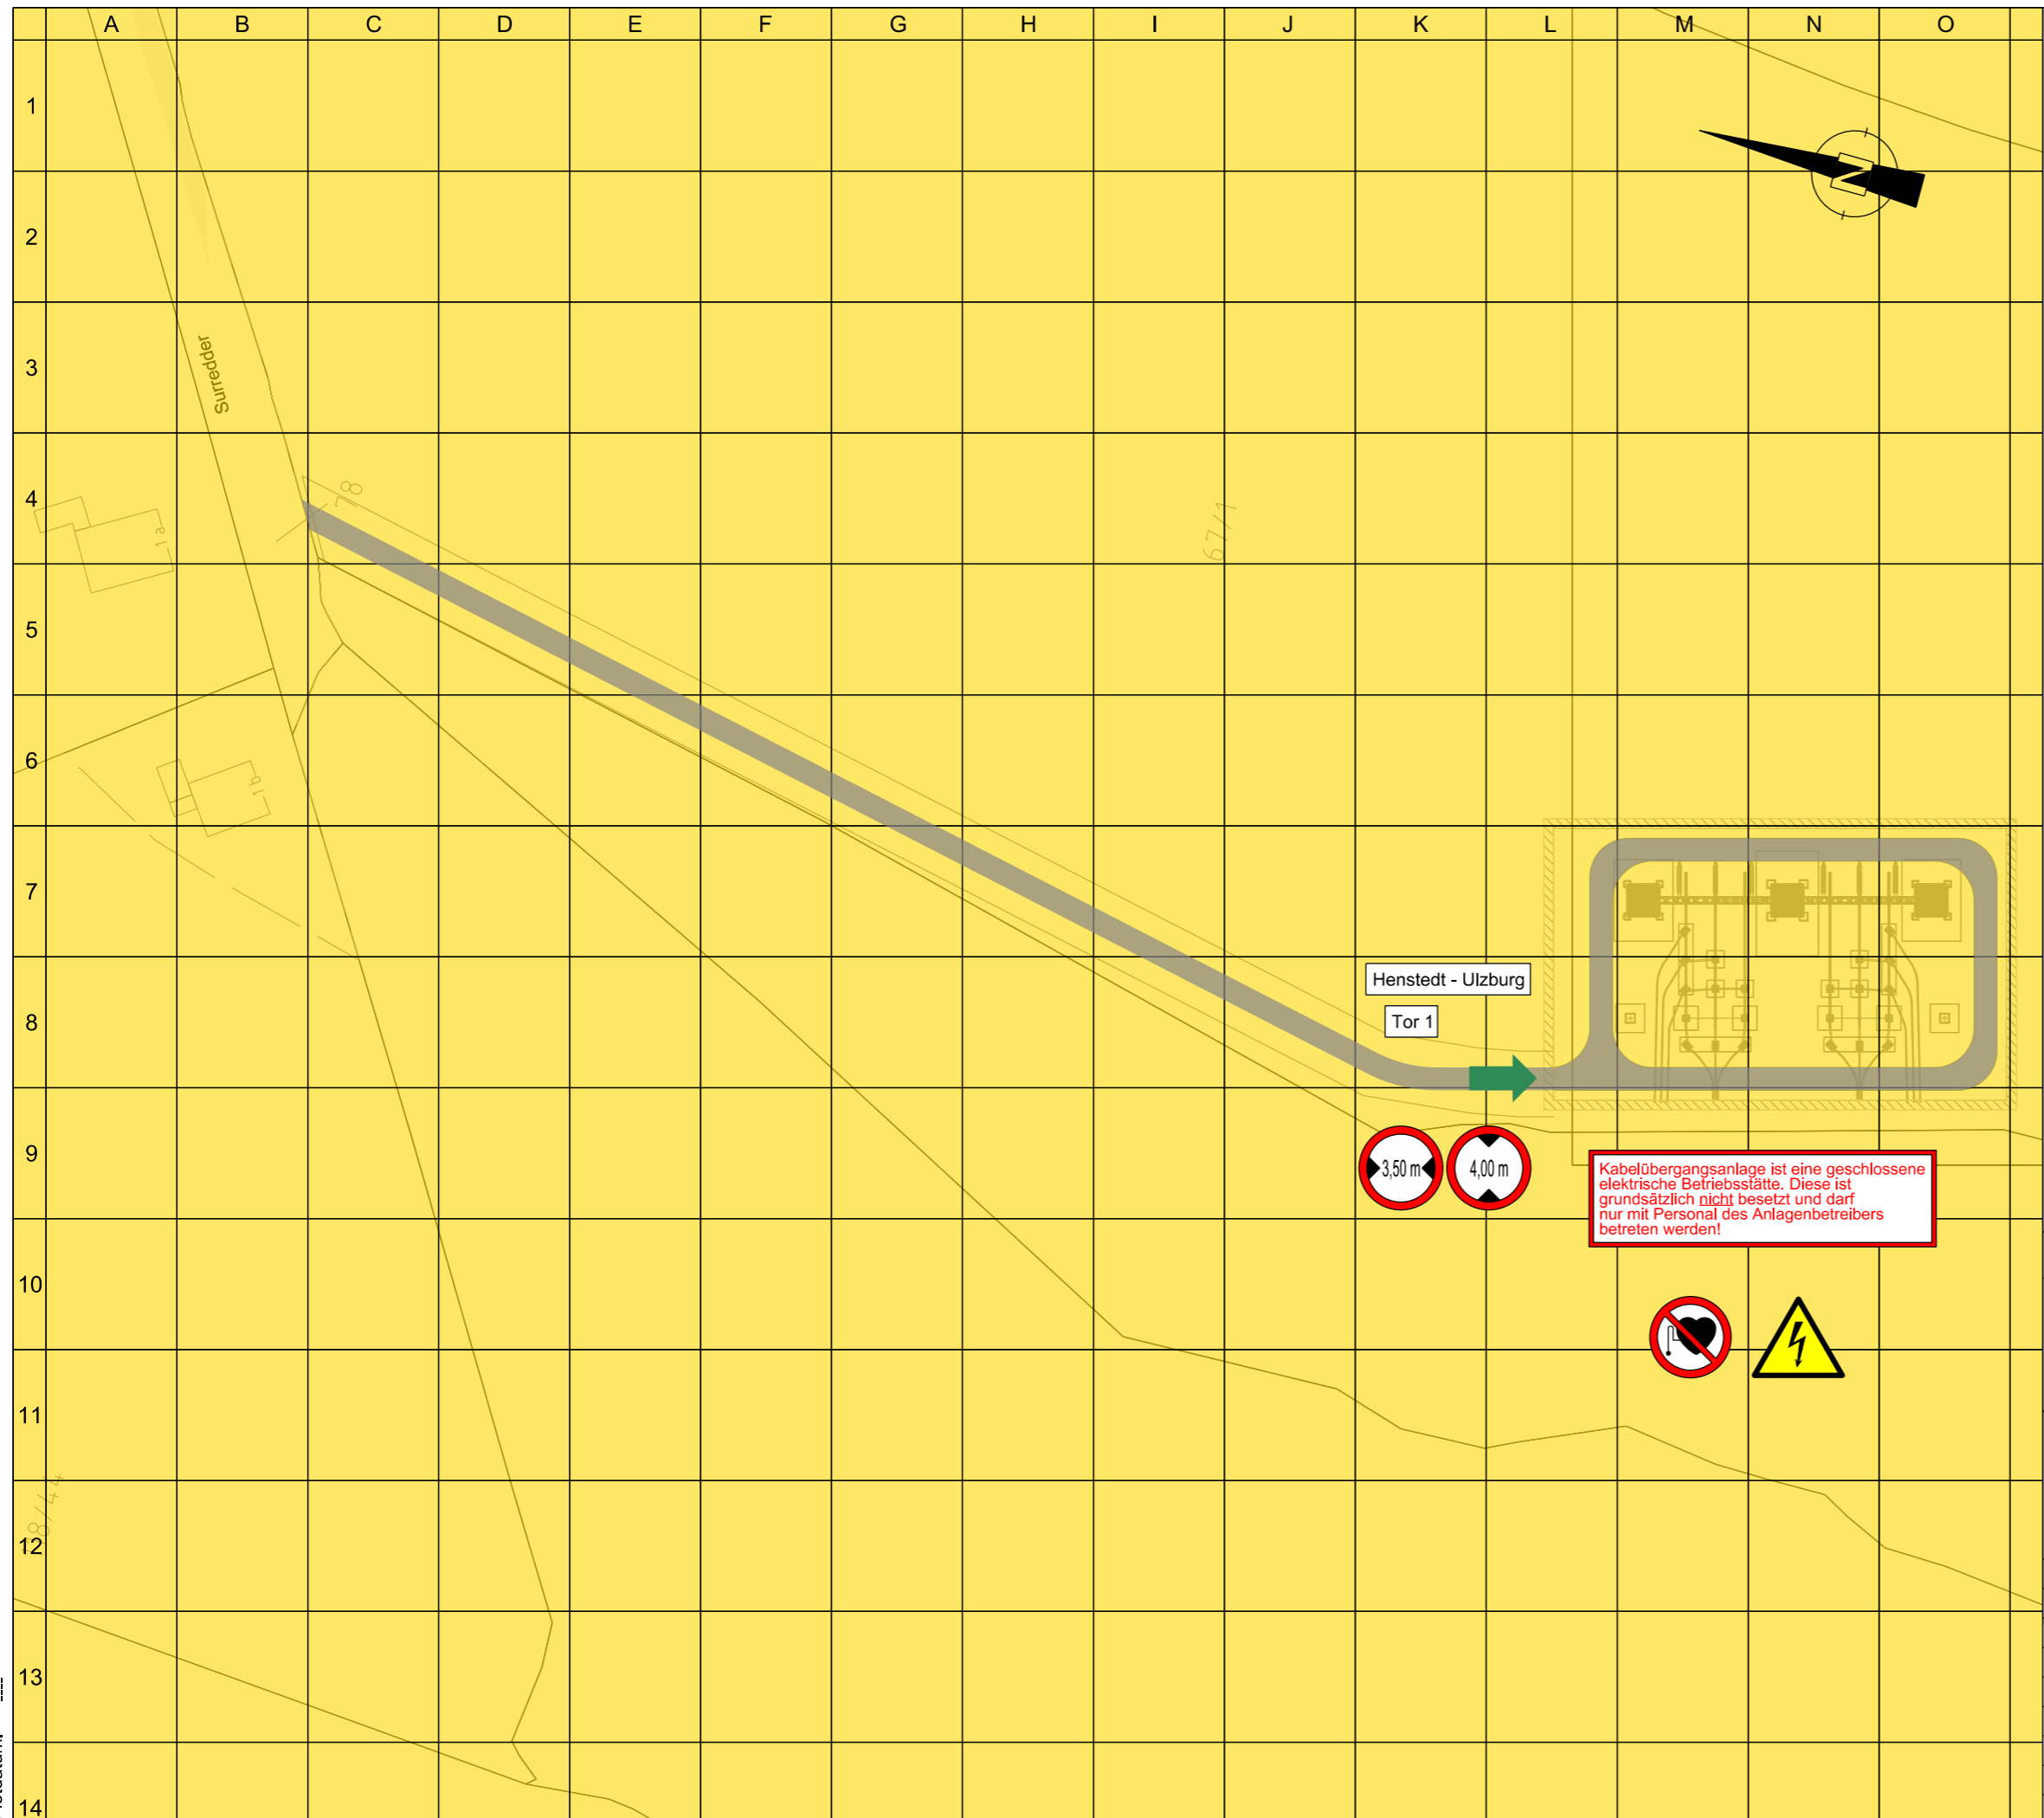

**Legende:**

- Nicht befahrbare Fläche
- Befahrbare Fläche
- Hauptzufahrt
- Warnung vor gefährlicher elektrischer Spannung
- Durchfahrt, Breite max.
- Durchfahrt, Höhe max.
- Kein Zutritt für Personen mit Herzschrittmachern oder implantierten Defibrillatoren

© GeoBasis-DE / LVermGeo SH (www.LVermGeoSH.schleswig-holstein.de)

**Planfeststellungsunterlage**

Aufgestellt:  
Bayreuth, 20.03.2020  
TenneT TSO GmbH  
i.V. i.A.

Ingenieurbüro Kuhn und Partner mbB  
Beratende Ingenieure  
Hermann-Blenk-Straße 18  
38108 Braunschweig  
Maßstab: 1 : 1.000  
Einheit: Meter

	Datum	Name
Bearb.	08.04.20	ABe
Gepr.	08.04.20	EBü
Norm		



Zust.	Änderung	Datum	Name	Urspr.:

Plotdatum: 03/14