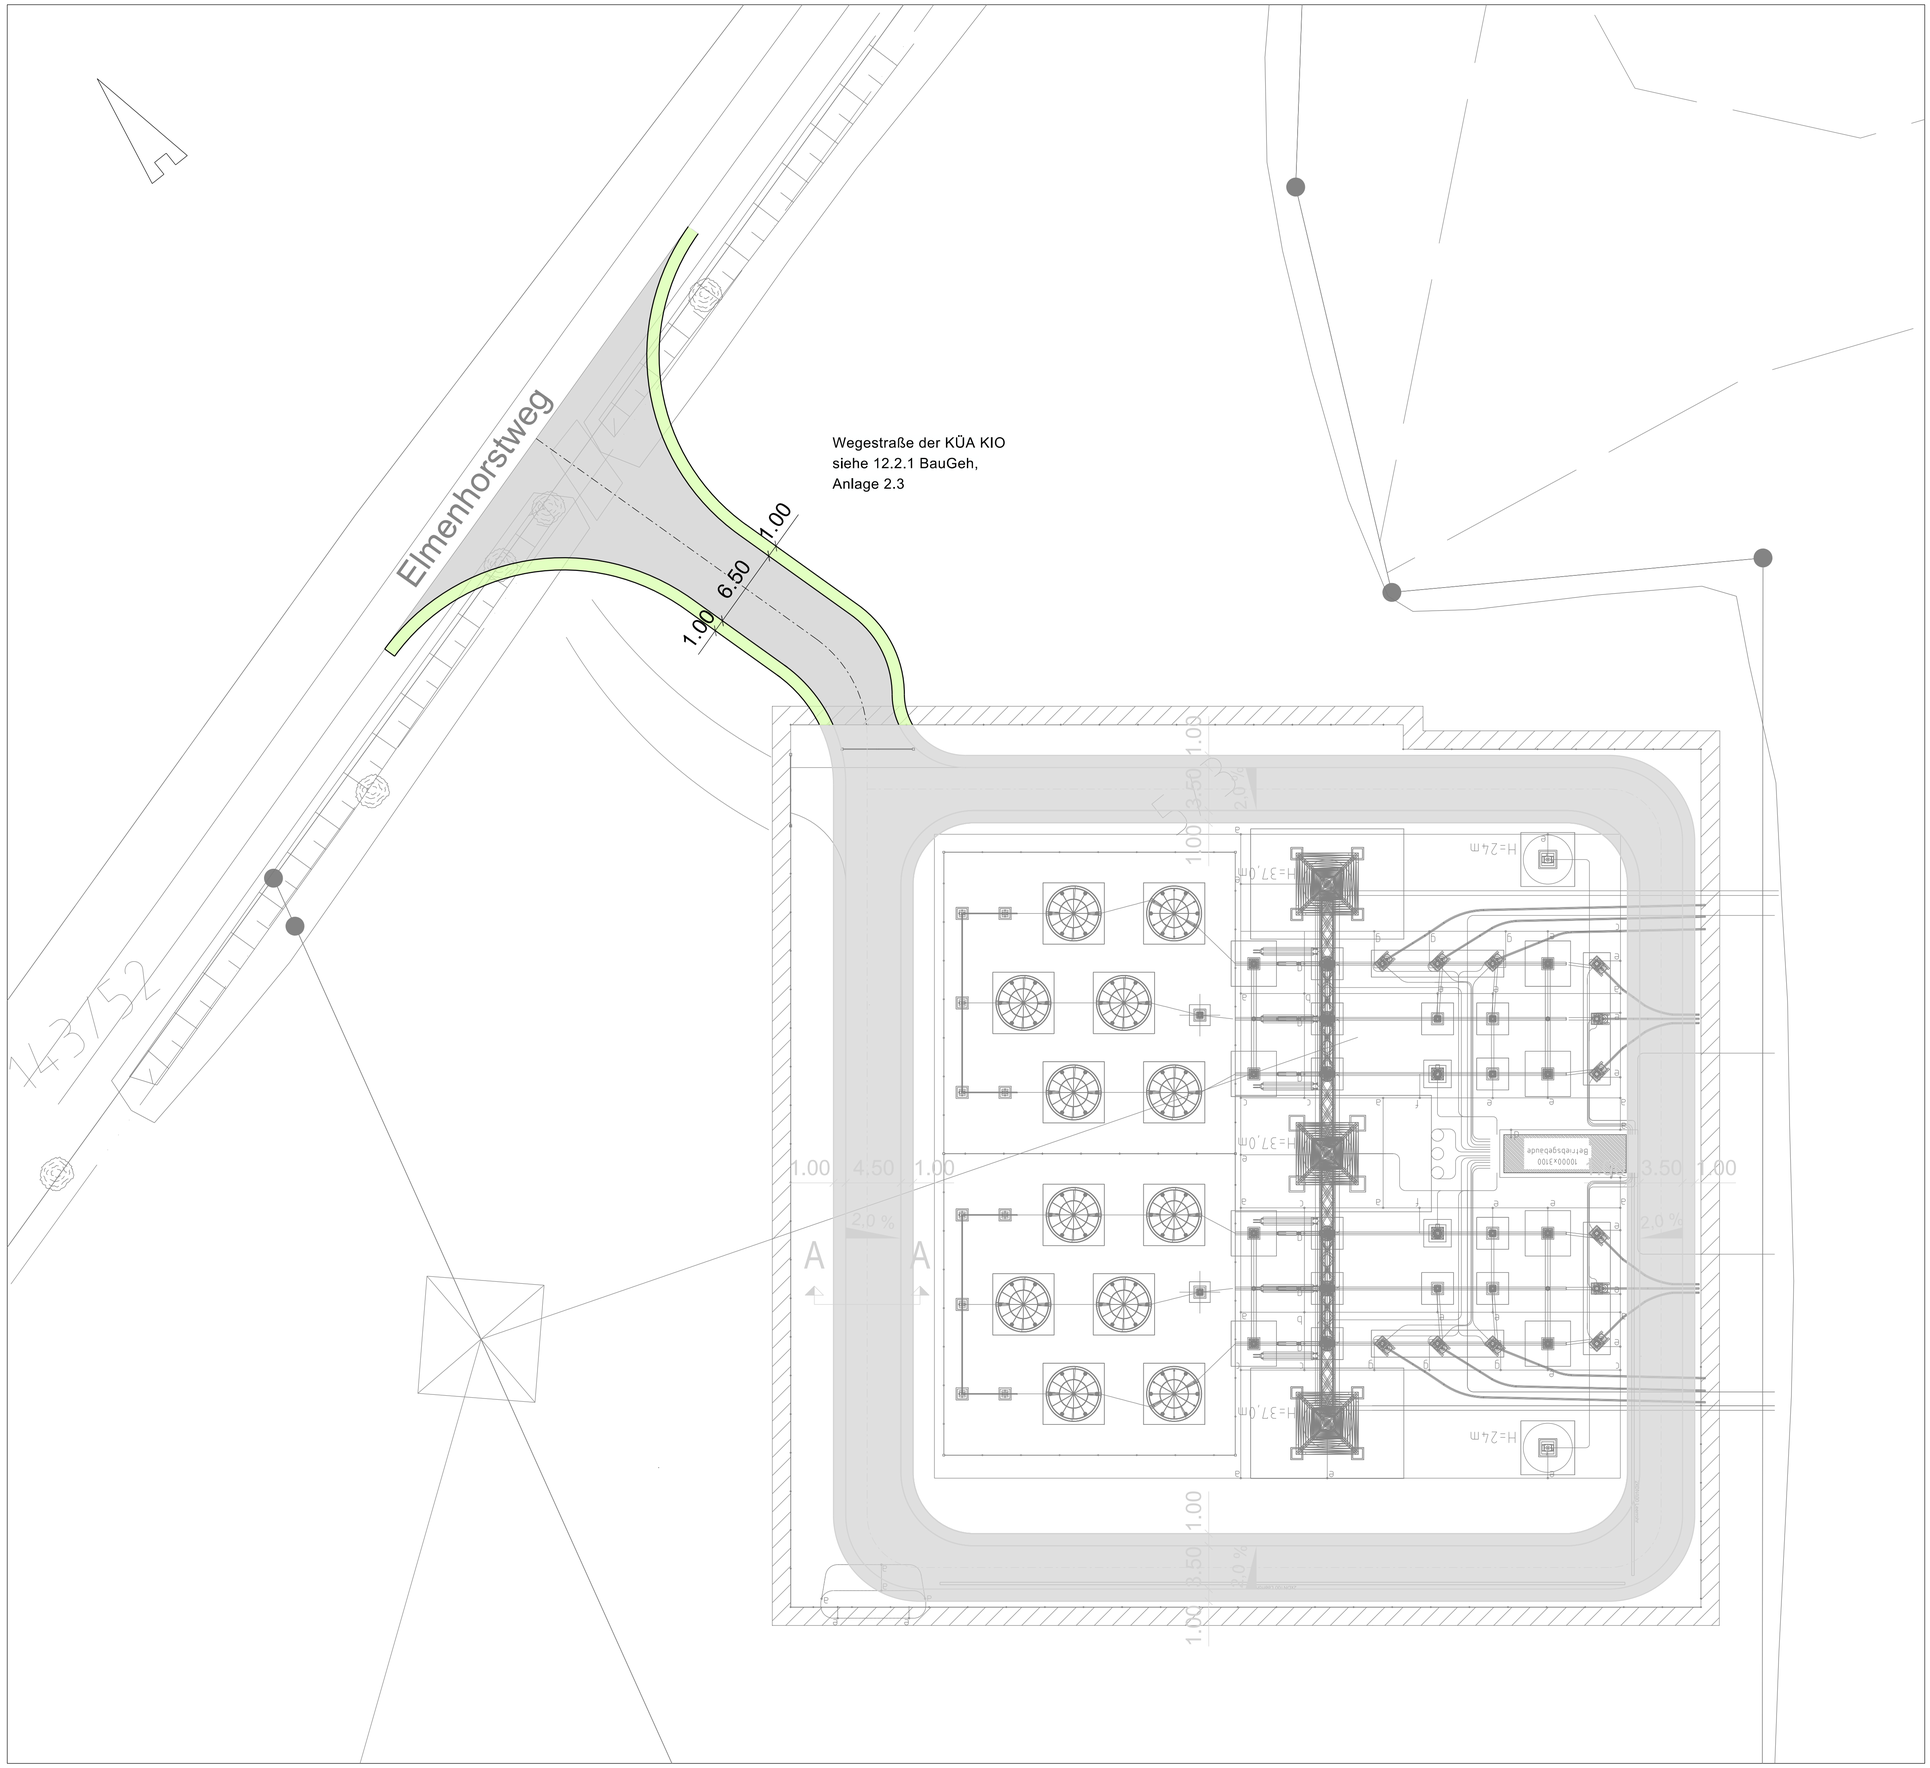

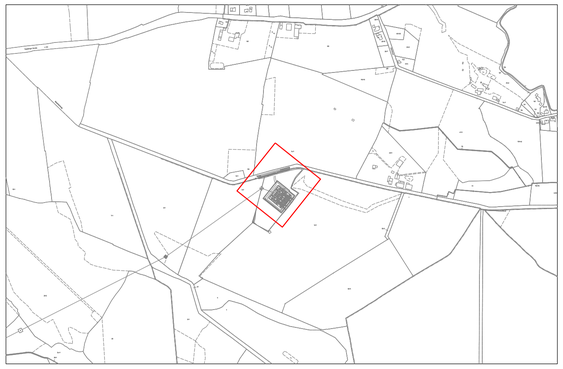

Anlage 3.1
Blatt 01/01

TenneT
Taking power further

380-kV-Leitung Kreis Segeberg - Raum Lübeck
LH-13-328

Kabelübergangsanlage Kisdorferwohld/West
LP Wege- und Anlagenstraßen

Legende:

- genehmigungspflichtige Anlagenstraße, Asphaltbefestigung
- Bankett
- Straßenachse
- 2,0 % Quergefälle

© GeoBasis-DE / LVermGeo SH (www.LVermGeoSH.schleswig-holstein.de)

Planfeststellungsunterlage

Aufgestellt:
Bayreuth,
TenneT TSO GmbH
20.03.2020
i.V. i.A.

Planfeststellungsbehörde

Ingenieurbüro Kuhn und Partner mbB
Beratende Ingenieure
Hermann-Blank-Straße 18
38108 Braunschweig

Maßstab:	Einheit:
1 : 250	Meter

	Datum	Name
Bearb.	08.04.20	ABe
Gepr.	08.04.20	EBü
Norm		
Fachbereich LPG-SB-OK		

Zust.	Änderung	Datum	Name	Urspr.: