



380-kV-Leitung Kreis Segeberg - Raum Lübeck


LH-13-328

Kabelübergangsanlage

Kisdorferwohld/Ost

QS Zuwegungsplanung Ausweichbucht

Regelquerschnitt B - B Ausweichbucht (Schotter) KÜA KIO
0+540,00

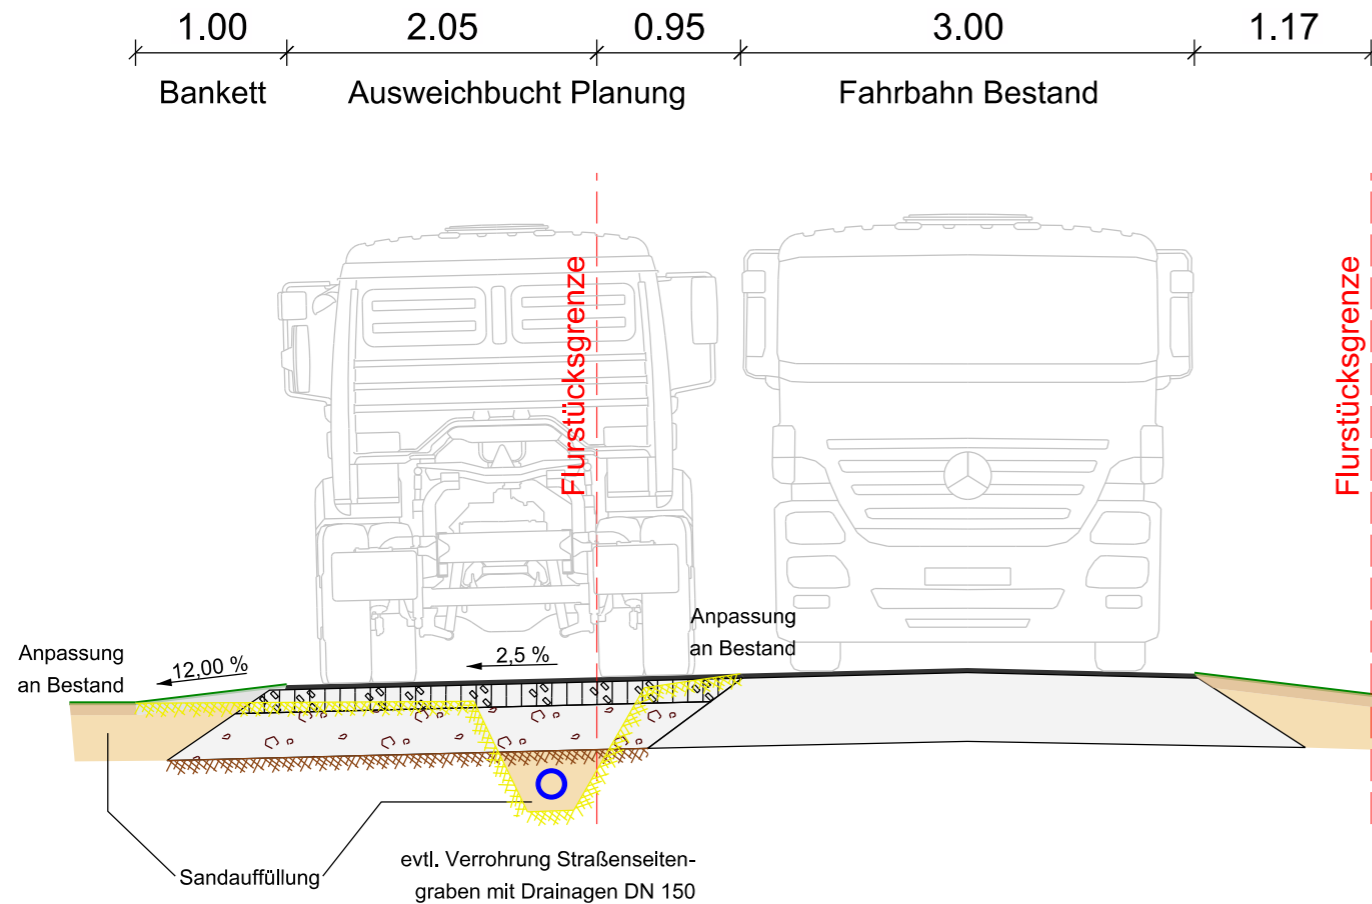

Fahrbahnaufbau Bestand sowie Straßendimensionierung der Ausweichbuchten erfolgt nach Baugrunduntersuchung
Dimensionierung einer optionalen Grabenverrohrung erfolgt nach topografischer Geländeaufnahme

© GeoBasis-DE / LVermGeo SH (www.LVermGeoSH.schleswig-holstein.de)

Planfeststellungsunterlage

Planfeststellungsbehörde

Aufgestellt:
Bayreuth, _____ 20.03.2020
TenneT TSO GmbH
i.V. _____ i.A. _____

Ingenieurbüro Kuhn und Partner mbB
Beratende Ingenieure
Hermann-Blenk-Straße 18
38108 Braunschweig

Maßstab: 1 : 50
Einheit: Meter

	Datum	Name		
Bearb.	08.04.20	NWa		
Gepr.	08.04.20	EBü		
Norm				
Fachbereich LPG-SB-OK				
Zust.	Änderung	Datum	Name	Urspr.: