




380-kV-Leitung Kreis Segeberg - Raum Lübeck

LH-13-328

Kabelübergangsanlage

Kisdorferwohld/Ost

Feuerwehrplan

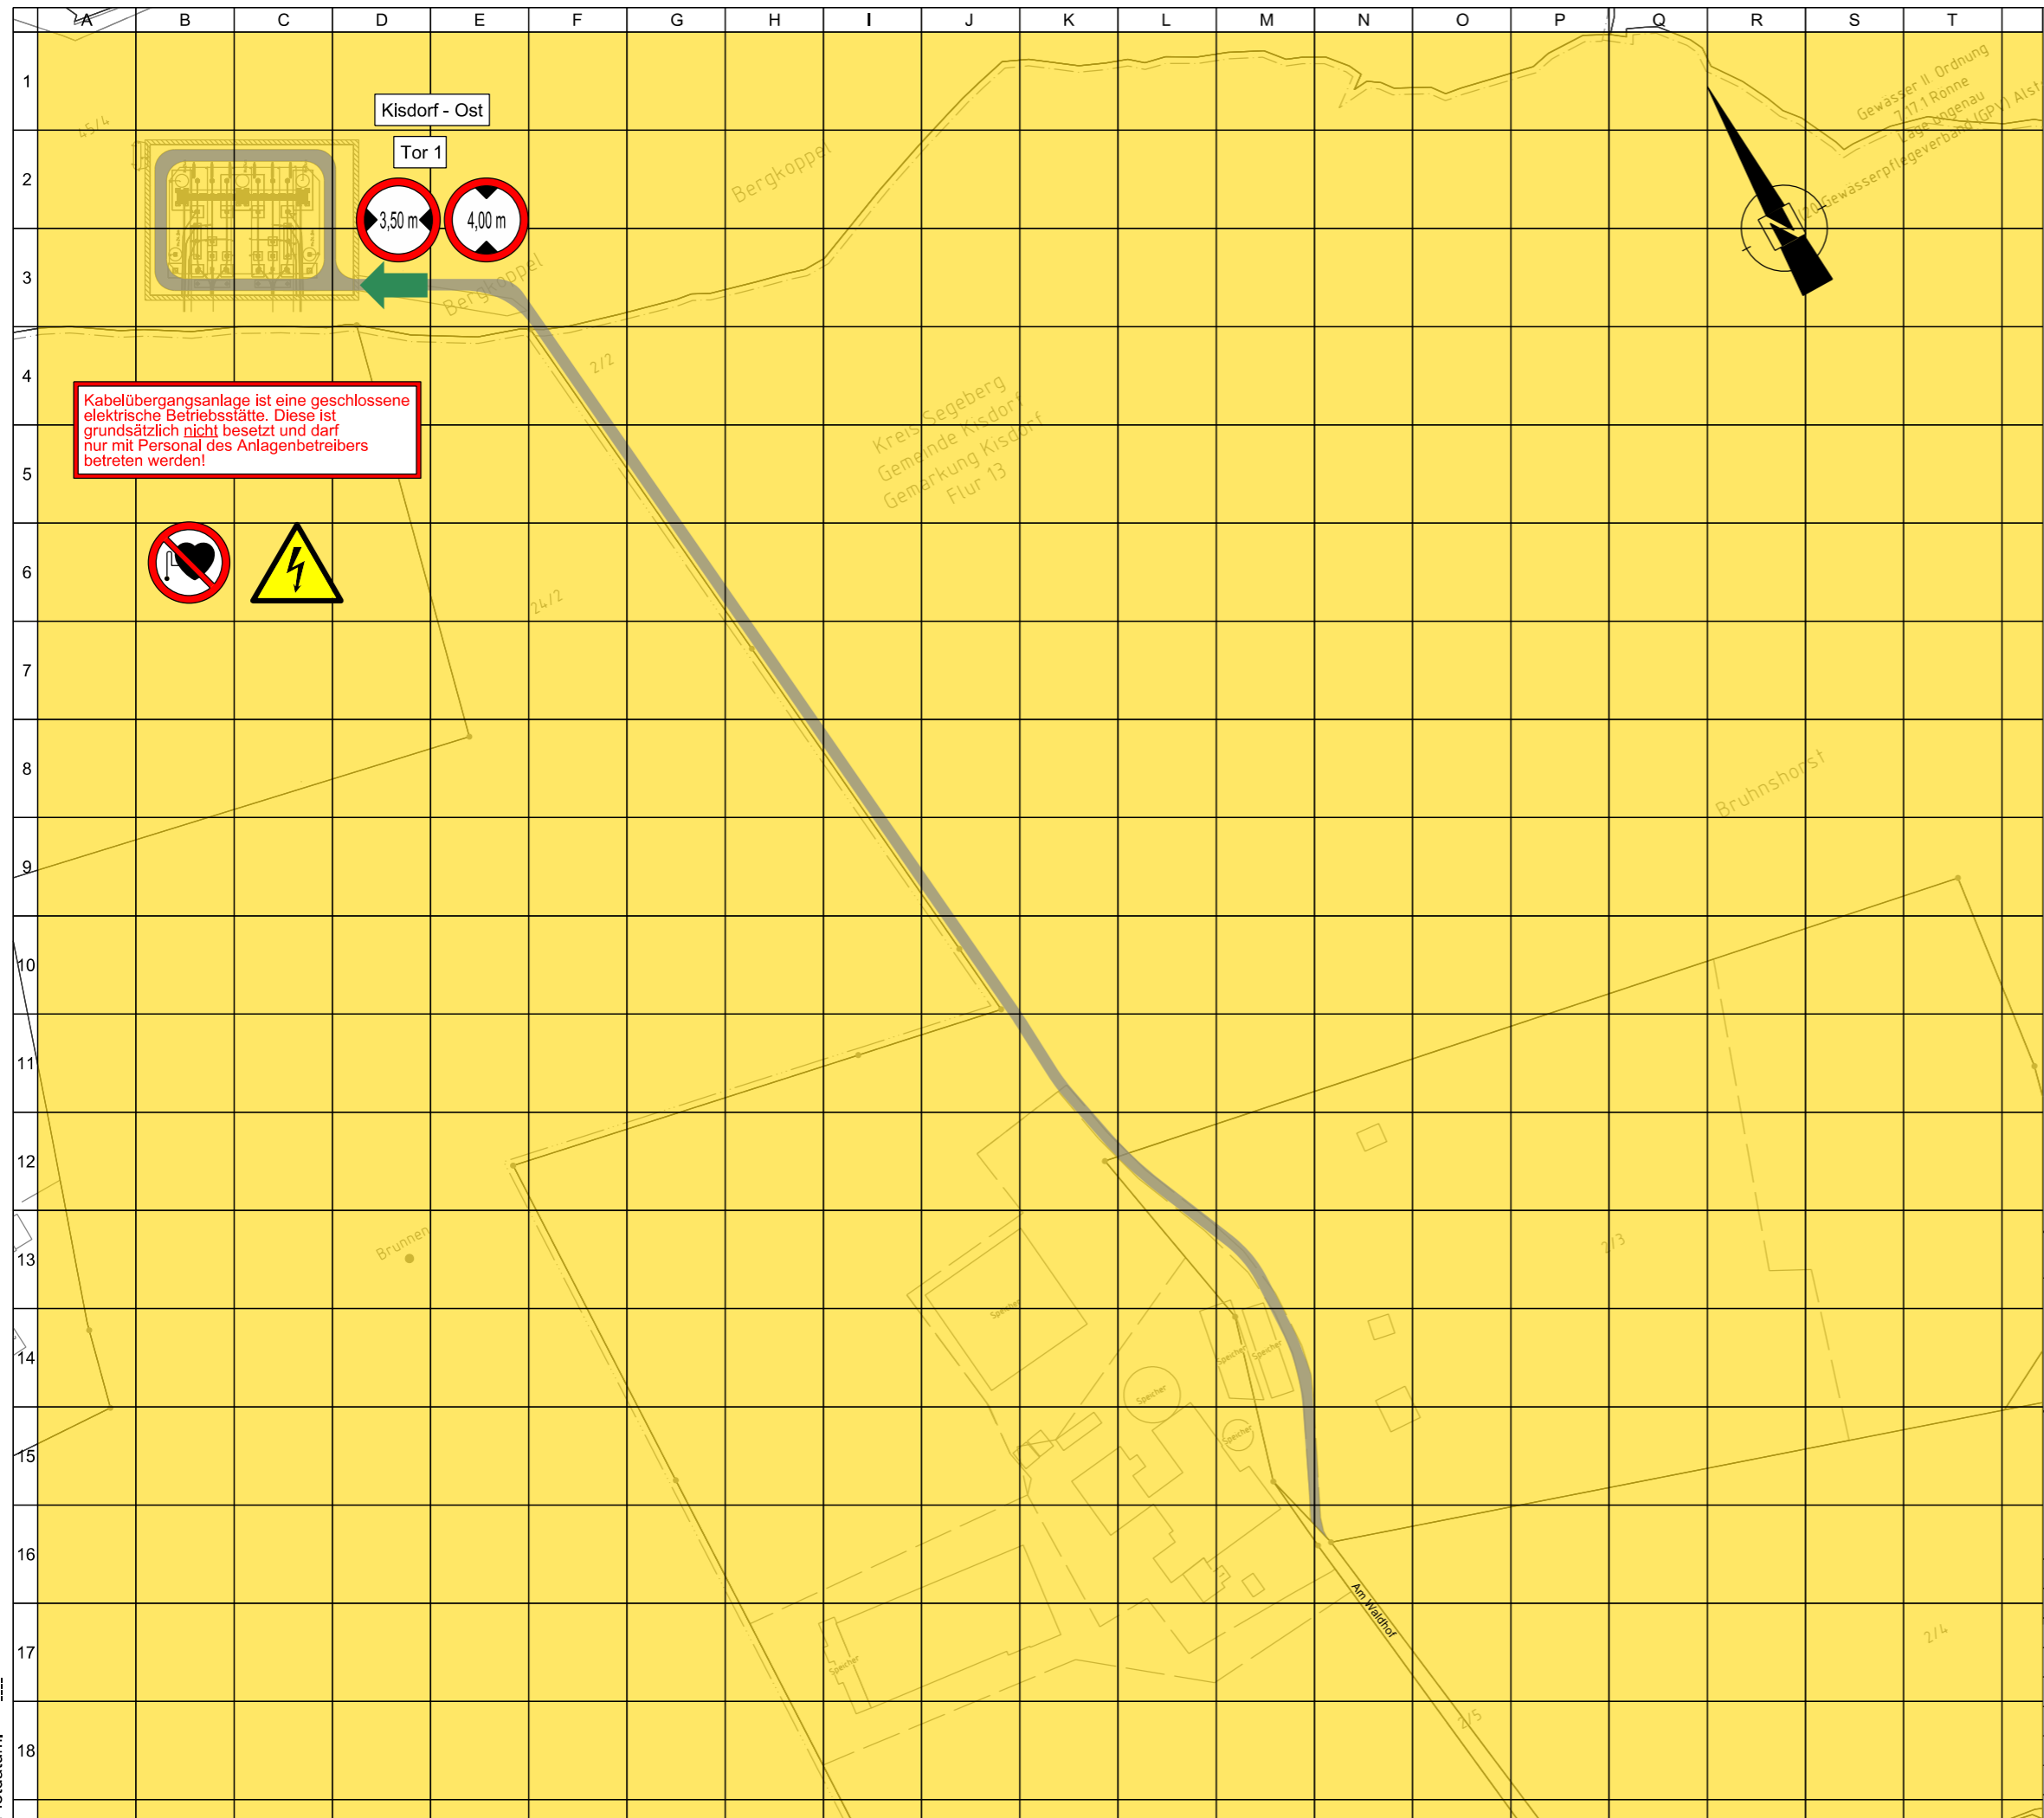

Legende:

- Nicht befahrbare Fläche
- Befahrbare Fläche
- Hauptzufahrt
- Warnung vor gefährlicher elektrischer Spannung
- Durchfahrt, Breite max.
- Durchfahrt, Höhe max.
- Kein Zutritt für Personen mit Herzschrittmachern oder implantierten Defibrillatoren

© GeoBasis-DE / LVermGeo SH (www.LVermGeoSH.schleswig-holstein.de)

Planfeststellungsunterlage

Aufgestellt:
Bayreuth, 20.03.2020
TenneT TSO GmbH
i.V. *[Signature]* i.A. *[Signature]*

Ingenieurbüro Kuhn und Partner mbB
Beratende Ingenieure
Hermann-Blenk-Straße 18
38108 Braunschweig
Maßstab: 1:2.000
Einheit: Meter

	Datum	Name
Bearb.	08.04.20	ABe
Gepr.	08.04.20	EBü
Norm		
Fachbereich LPG-SB-OK		



Zust.	Änderung	Datum	Name	Urspr.:

Plotdatum: