


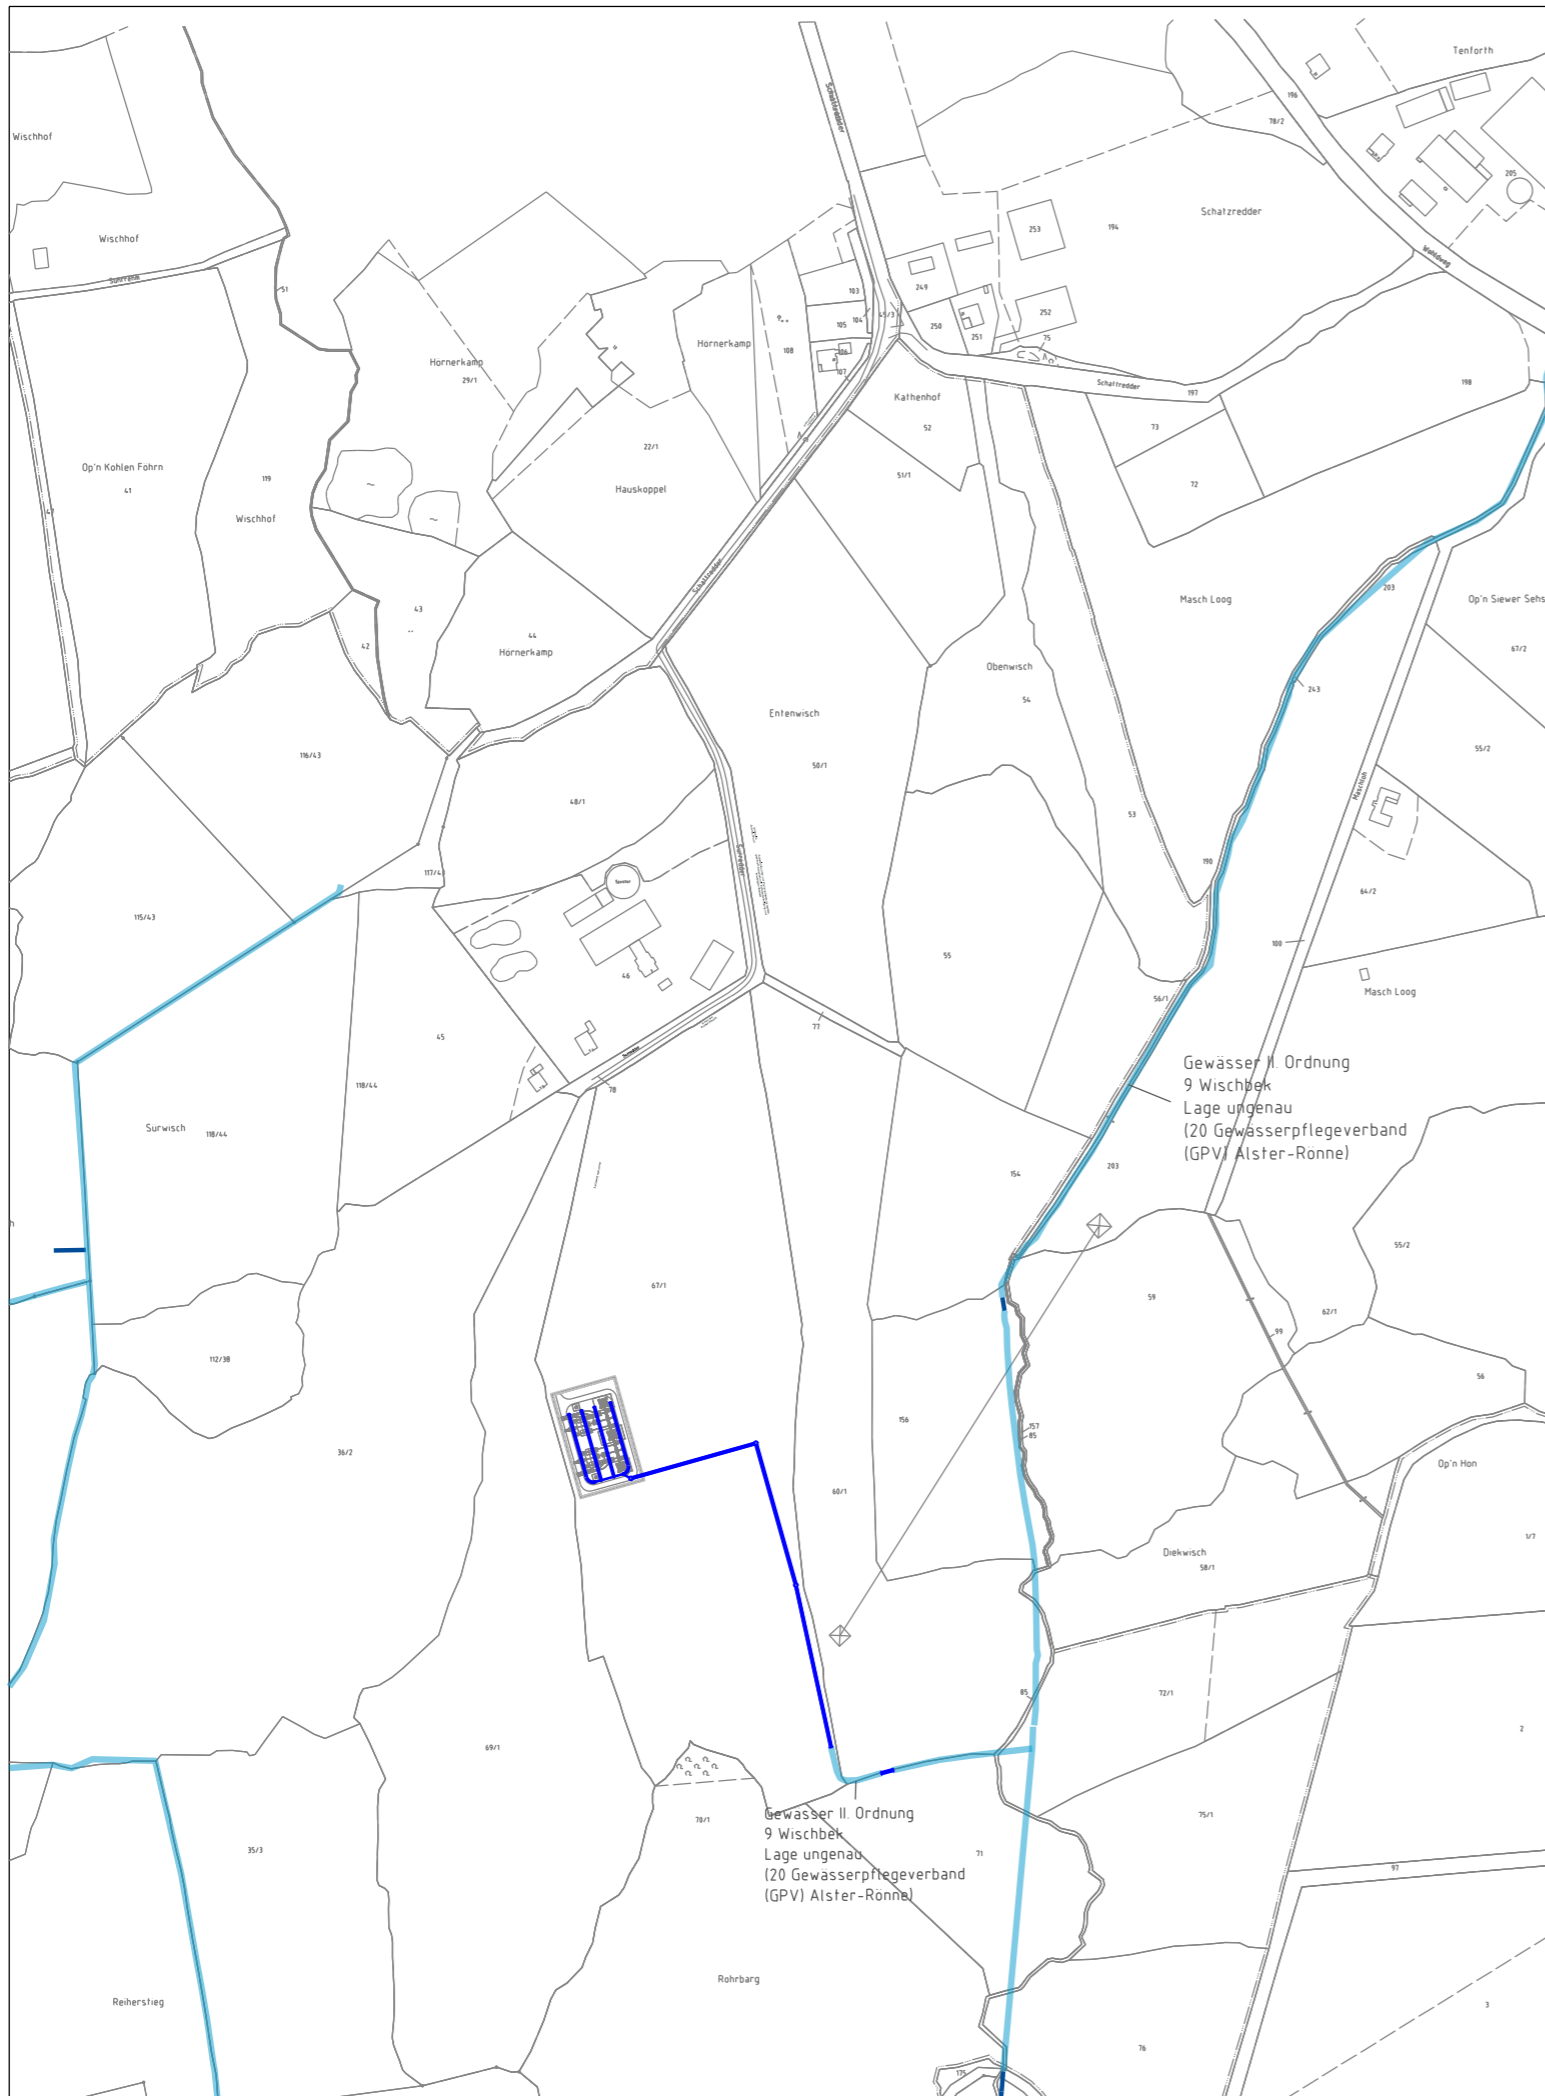

# 380-kV-Leitung Kreis Segeberg - Raum Lübeck

LH-13-328

## Kabelübergangsanlage Henstedt-Ulzburg/Ost ÜP Entwässerung



**Legende:**

- Graben Bestand
- Entwässerung Planung

© GeoBasis-DE / LVermGeo SH ([www.LVermGeoSH.schleswig-holstein.de](http://www.LVermGeoSH.schleswig-holstein.de))

### Planfeststellungsunterlage

Planfeststellungsbehörde

Aufgestellt:  
Bayreuth, 20.03.2020  
Tennet TSO GmbH  
i.V. i.A.

Ingenieurbüro Kuhn und Partner mbB  
Beratende Ingenieure  
Hermann-Blenk-Straße 18  
38108 Braunschweig

Maßstab: 1 : 5.000  
Einheit: Meter

	Datum	Name
Bearb.	08.04.20	NWa
Gepr.	08.04.20	EBü
Norm		
Fachbereich LPG-SB-OK		



Zust.	Änderung	Datum	Name	Urspr.: