




380-kV-Leitung Kreis Segeberg - Raum Lübeck

LH-13-328

Kabelübergangsanlage

Kisdorferwohld/West

ÜP Entwässerung

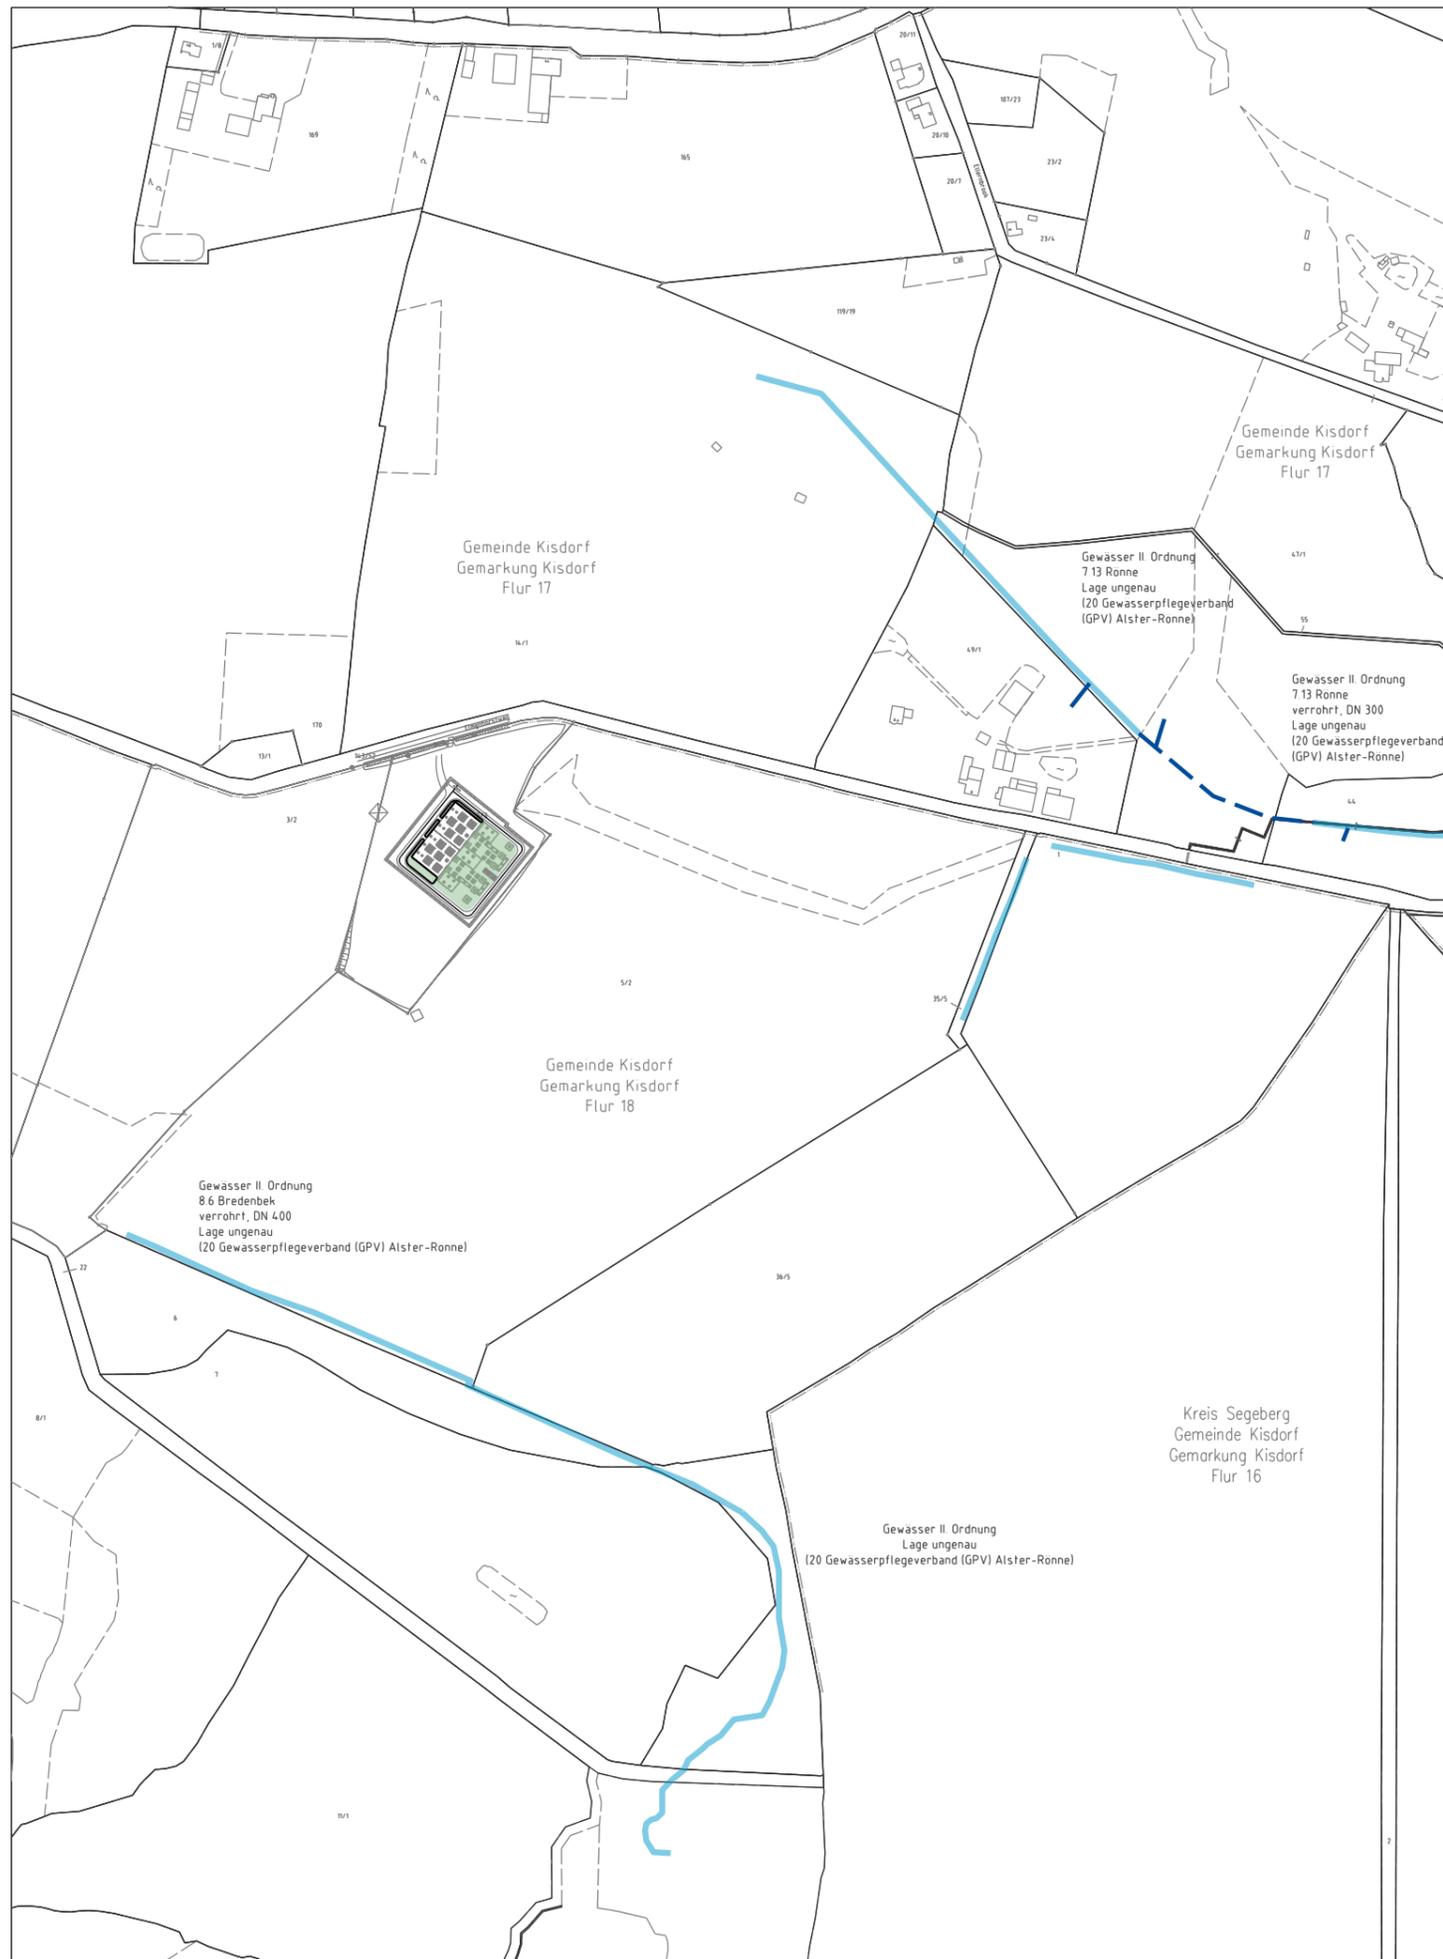

Legende:

- Graben Bestand
- Entwässerungsfläche Planung

© GeoBasis-DE / LVermGeo SH (www.LVermGeoSH.schleswig-holstein.de)

Planfeststellungsunterlage

Planfeststellungsbehörde

Aufgestellt:
Bayreuth, 20.03.2020
TenneT TSO GmbH
i.V. i.A.

Ingenieurbüro Kuhn und Partner mbB
Beratende Ingenieure
Hermann-Blenk-Straße 18
38108 Braunschweig

Maßstab:
1 : 5.000
Einheit:
Meter

	Datum	Name
Bearb.	08.04.20	ABe
Gepr.	08.04.20	EBü
Norm		
Fachbereich LPG-SB-OK		



Zust.	Änderung	Datum	Name	Urspr.: