



Querschnitt A - A Betriebsstraße (Asphalt)  
KÜA KIW

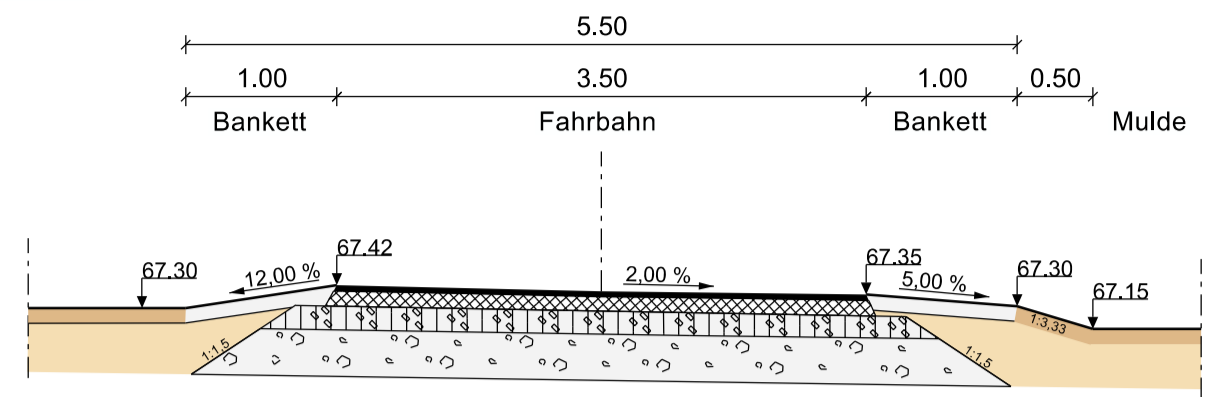

- Fahrbahnaufbau Anlagenstraße - Asphalt
- 4 cm Asphaltdeckschicht AC 11 D S 50/70
  - 12 cm Asphalttragschicht AC 32 T S 50/70
  - 15 cm Schottertragschicht 0/32, ZTV-SoB, EV2 = mind. 150 MPa
  - 30 cm Frostschutzschicht 0/32, ZTV-SoB, EV2 = mind. 80 MPa
  - 61 cm Gesamtaufbau

Maßstab  
1:50

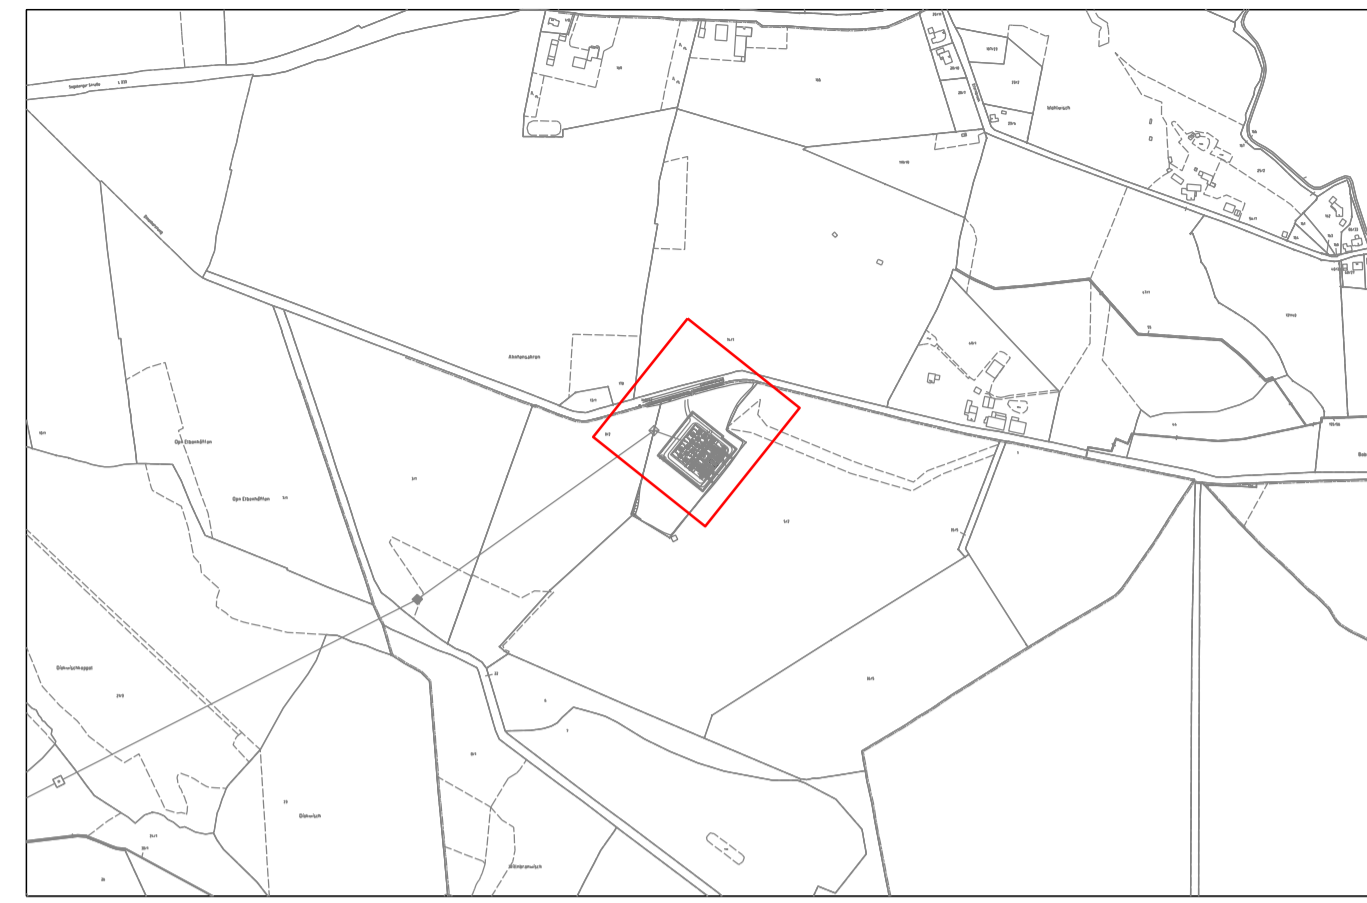

Anlage 1.3  
Blatt 01/01



380-kV-Leitung Kreis Segeberg - Raum Lübeck  
LH-13-328

## Kabelübergangsanlage Kisdorferwohld/West LP Entwässerungsplanung

Legende:

- Anlagenstraßen - Asphalt
- Bankett
- Mulde

© GeoBasis-DE / LVermGeo SH (www.LVermGeoSH.schleswig-holstein.de)

| Planfeststellungsunterlage  |                       | Planfeststellungsbehörde |      |         |
|---|-----------------------|--------------------------|------|---------|
| Aufgestellt:  | 20.03.2020            |                          |      |         |
| Bayreuth,<br>TenneT TSO GmbH  |                       |                          |      |         |
| i.V.  | i.A.                  |                          |      |         |
| <br>Ingenieurbüro Kuhn und Partner mbB<br>Beratende Ingenieure<br>Hermann-Bleik-Straße 18<br>38108 Braunschweig | Maßstab:              | Einheit:                 |      |         |
|   | 1:500                 | Meter                    |      |         |
|   | Datum                 | Name                     |      |         |
|   | Bearb. 08.04.20       | ABe                      |      |         |
|   | Gepr. 08.04.20        | EBü                      |      |         |
|   | Norm                  |                          |      |         |
|   | Fachbereich LPG-SB-OK |                          |      |         |
|   |                       |                          |      |         |
| Zust.   | Änderung              | Datum                    | Name | Urspr.: |